


Piano 1

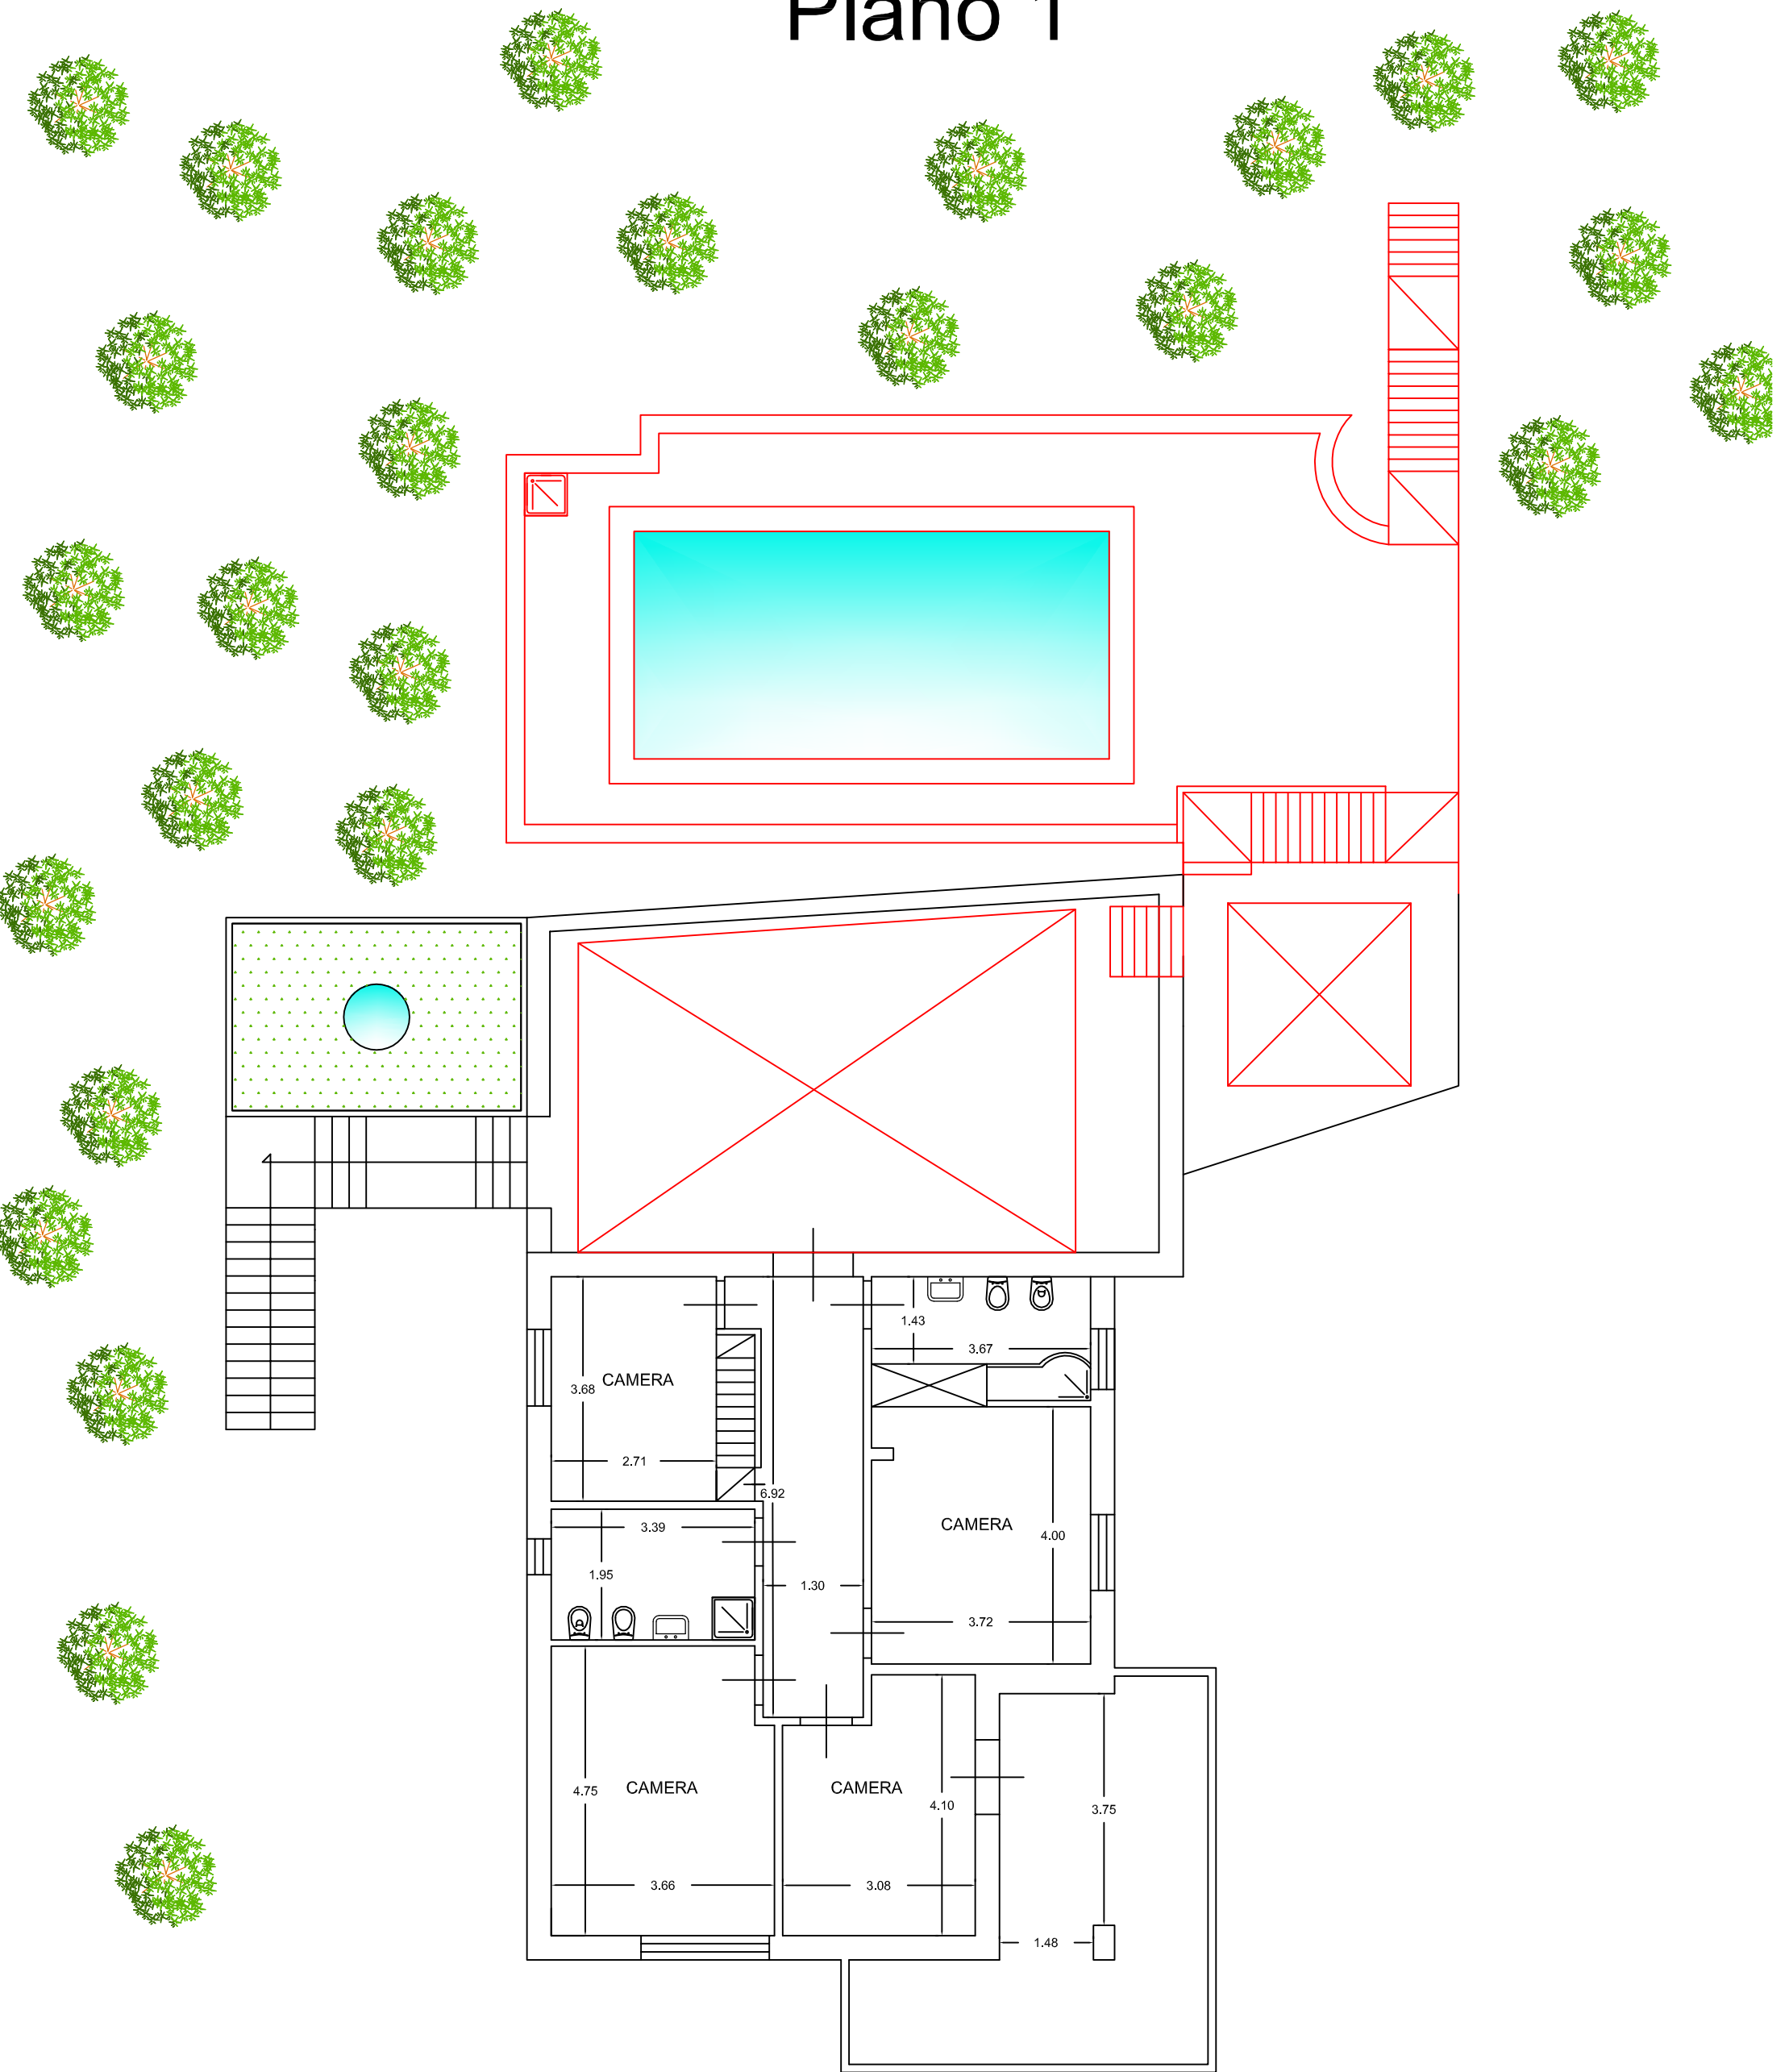

— ZONA RITENUTA ABUSIVA

ORIENTAMENTO

