



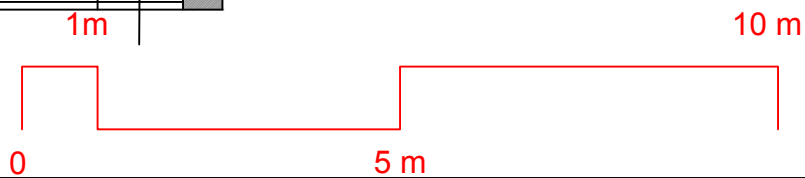
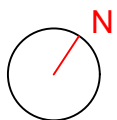
ALLEGATO A

PLANIMETRIA STATO DI FATTO E DIFFORMITA'


PLANIMETRIA STATO DI FATTO

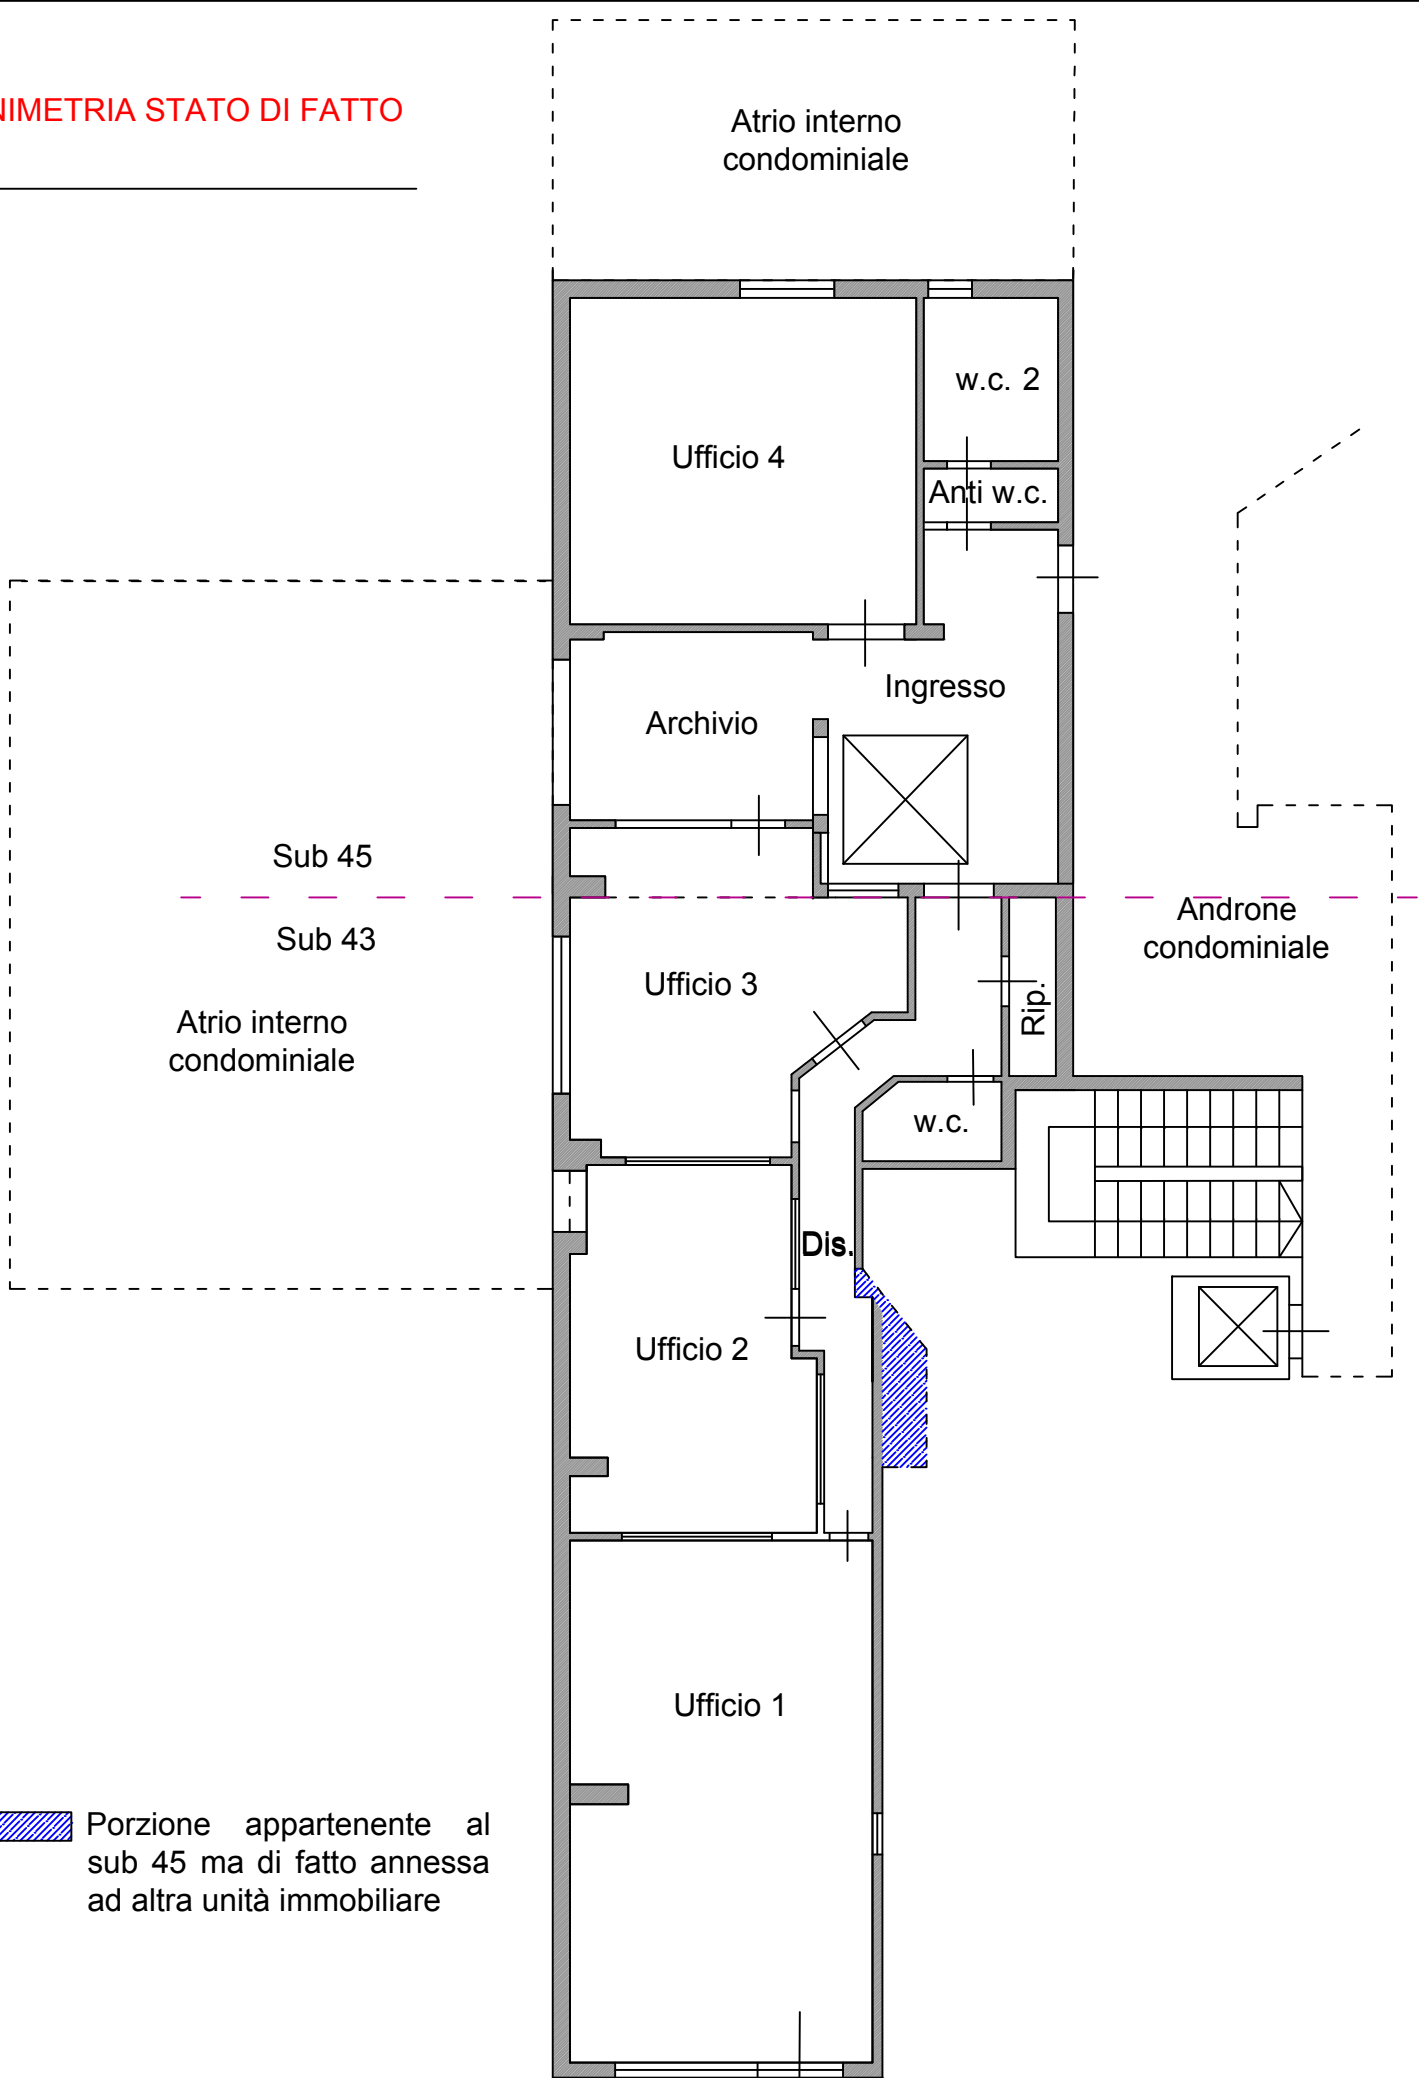


 Porzione appartenente al sub 45 ma di fatto annessa ad altra unità immobiliare



PLANIMETRIA DIFFORMITÀ

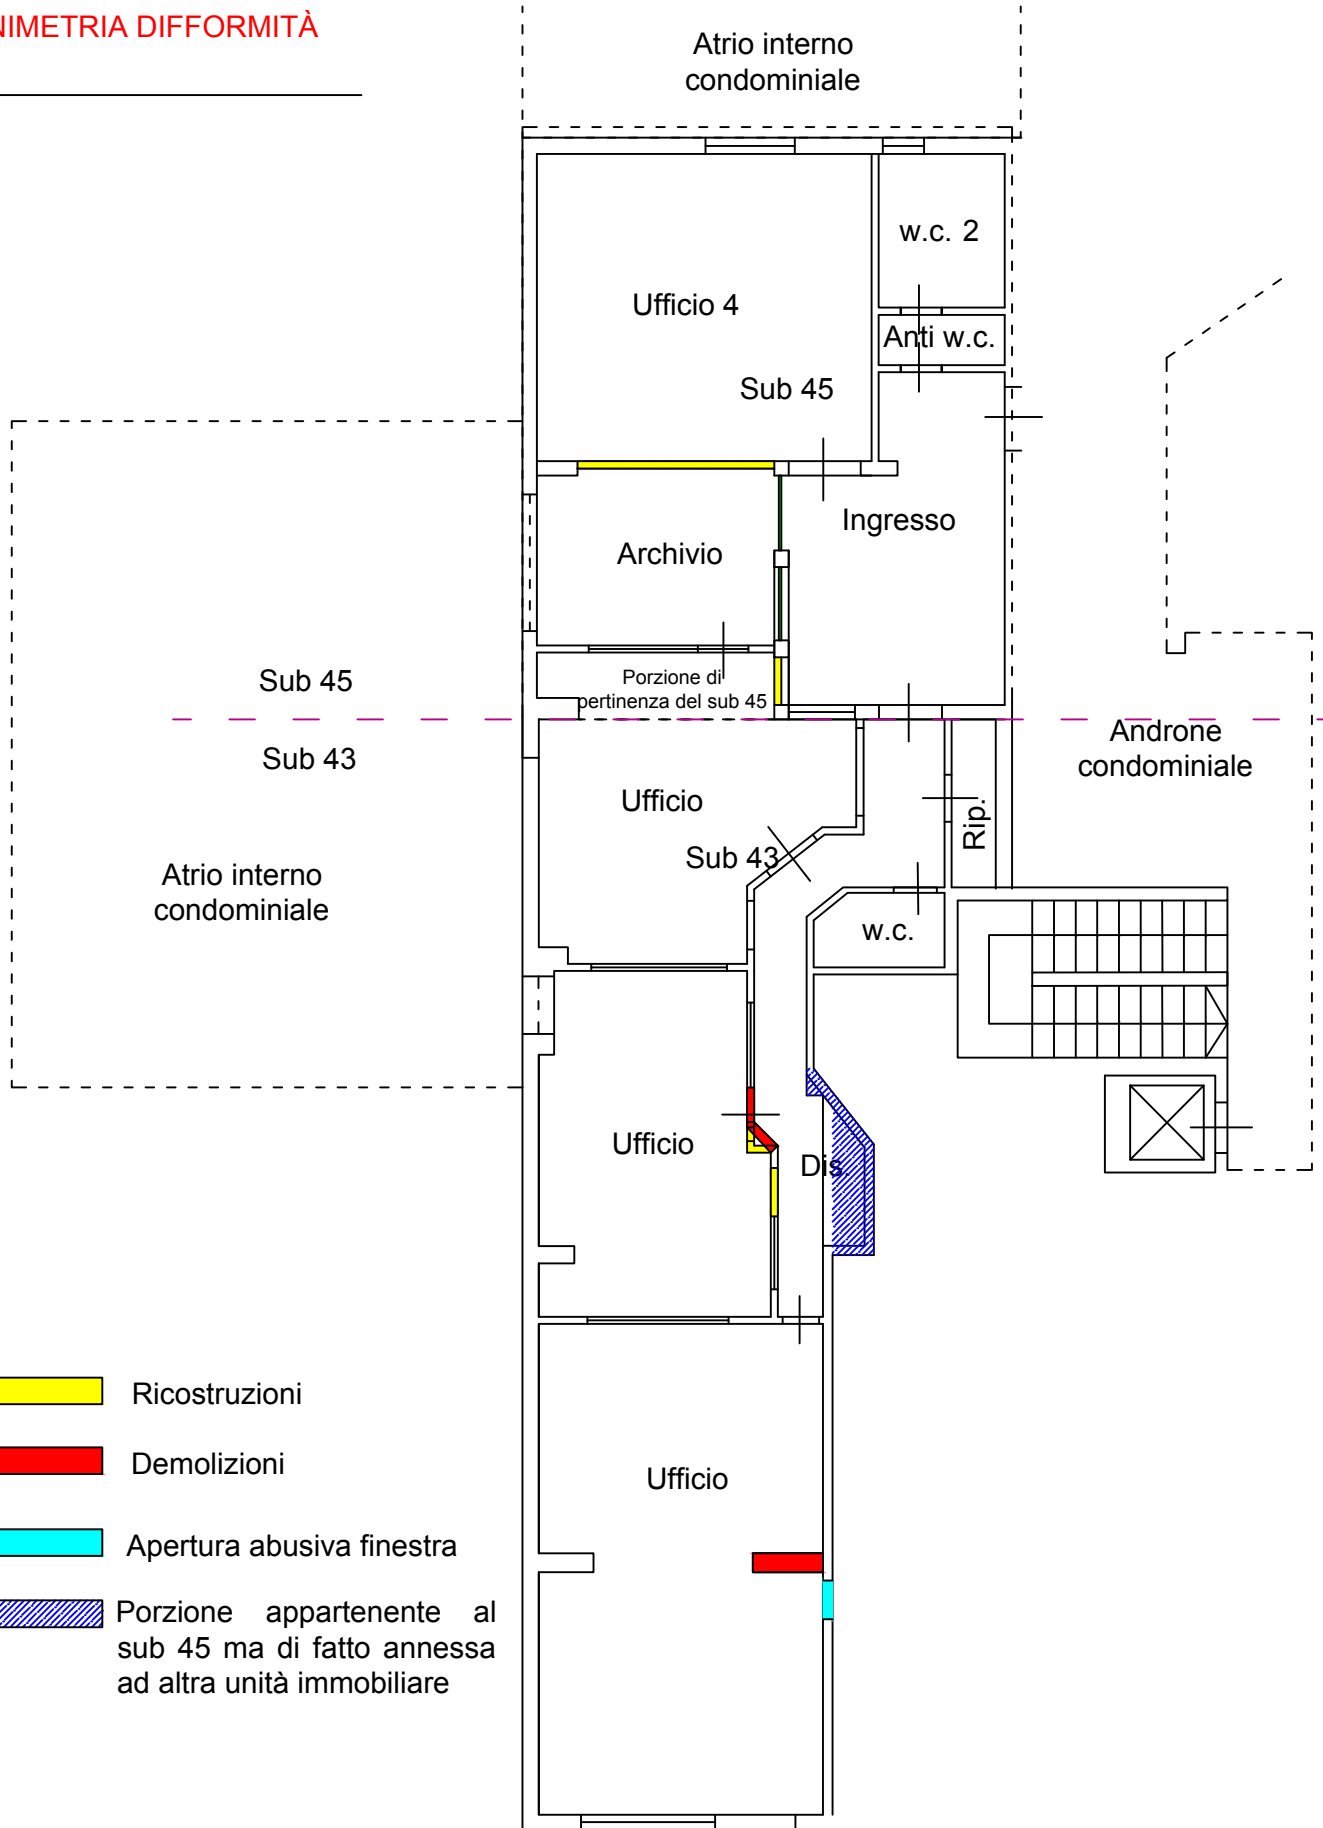

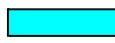-  Ricostruzioni
-  Demolizioni
-  Apertura abusiva finestra
-  Porzione appartenente al sub 45 ma di fatto annessa ad altra unità immobiliare

