

scavo sbancamento
sub. 14

area urbana (sub. 13)

edificio in corso di
costruzione (sub. 14)

portico di
pertinenza sub. 14

corte interna (sub.7)

sub.11

corte interna (sub.7)

corte interna (sub.7)

sub. 3

sub. 5

sub. 3


Emittito Da: DANIELA CAROLLO Emesso Da: ARUBAPEC EU QUALIFIED CERTIFICATES CA G1 Serial#: 7517796e7b0eb79



Scala 1:100

TAV. 5. IMMOBILE SITO IN PALERMO, VIA ELEONORA DUSE N. 2, CENSITO AL N.C.E.U. FOGLIO 17, P.LLA 1050, SUB. 14 - Rilievo stato di fatto



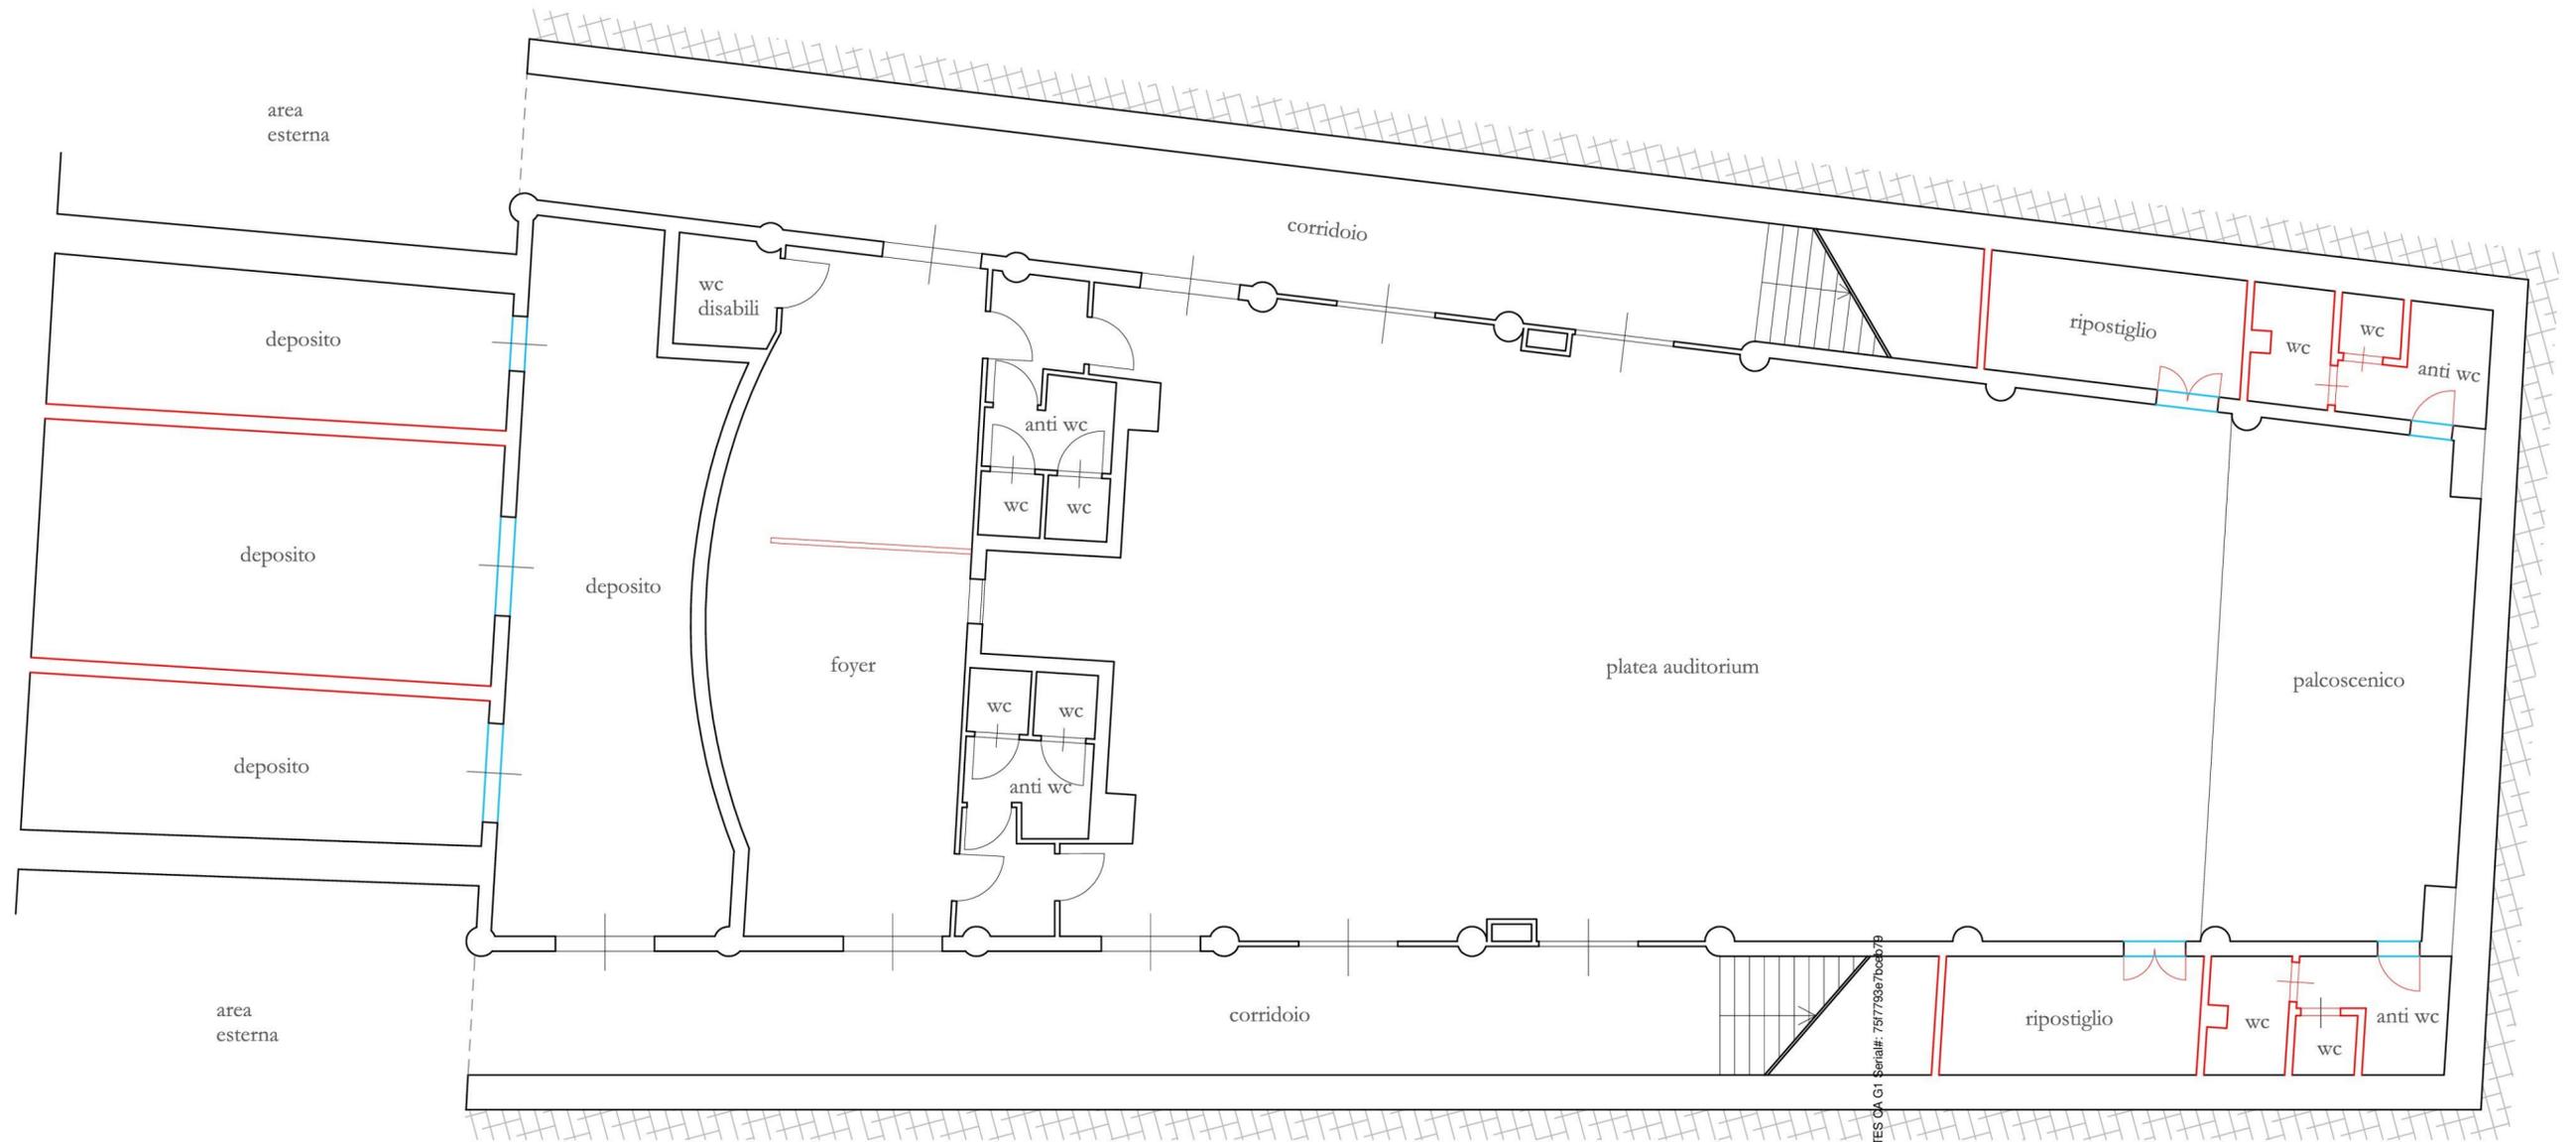

- rimozioni
- nuove costruzioni




0 1 5 m

Scala 1:100

TAV. 4. IMMOBILE SITO IN PALERMO, VIA ELEONORA DUSE N. 2, CENSITO AL N.C.E.U. FOGLIO 17, P.LLA 1050, SUB. 11 - **Schema comparativo tra stato di fatto e progetto**

Firmato Da: DANIELA CAROLLO Emesso Da: ARUBAPEC EU QUALIFIED CERTIFICATES CA G1 Serial#: 75177967b0eb79



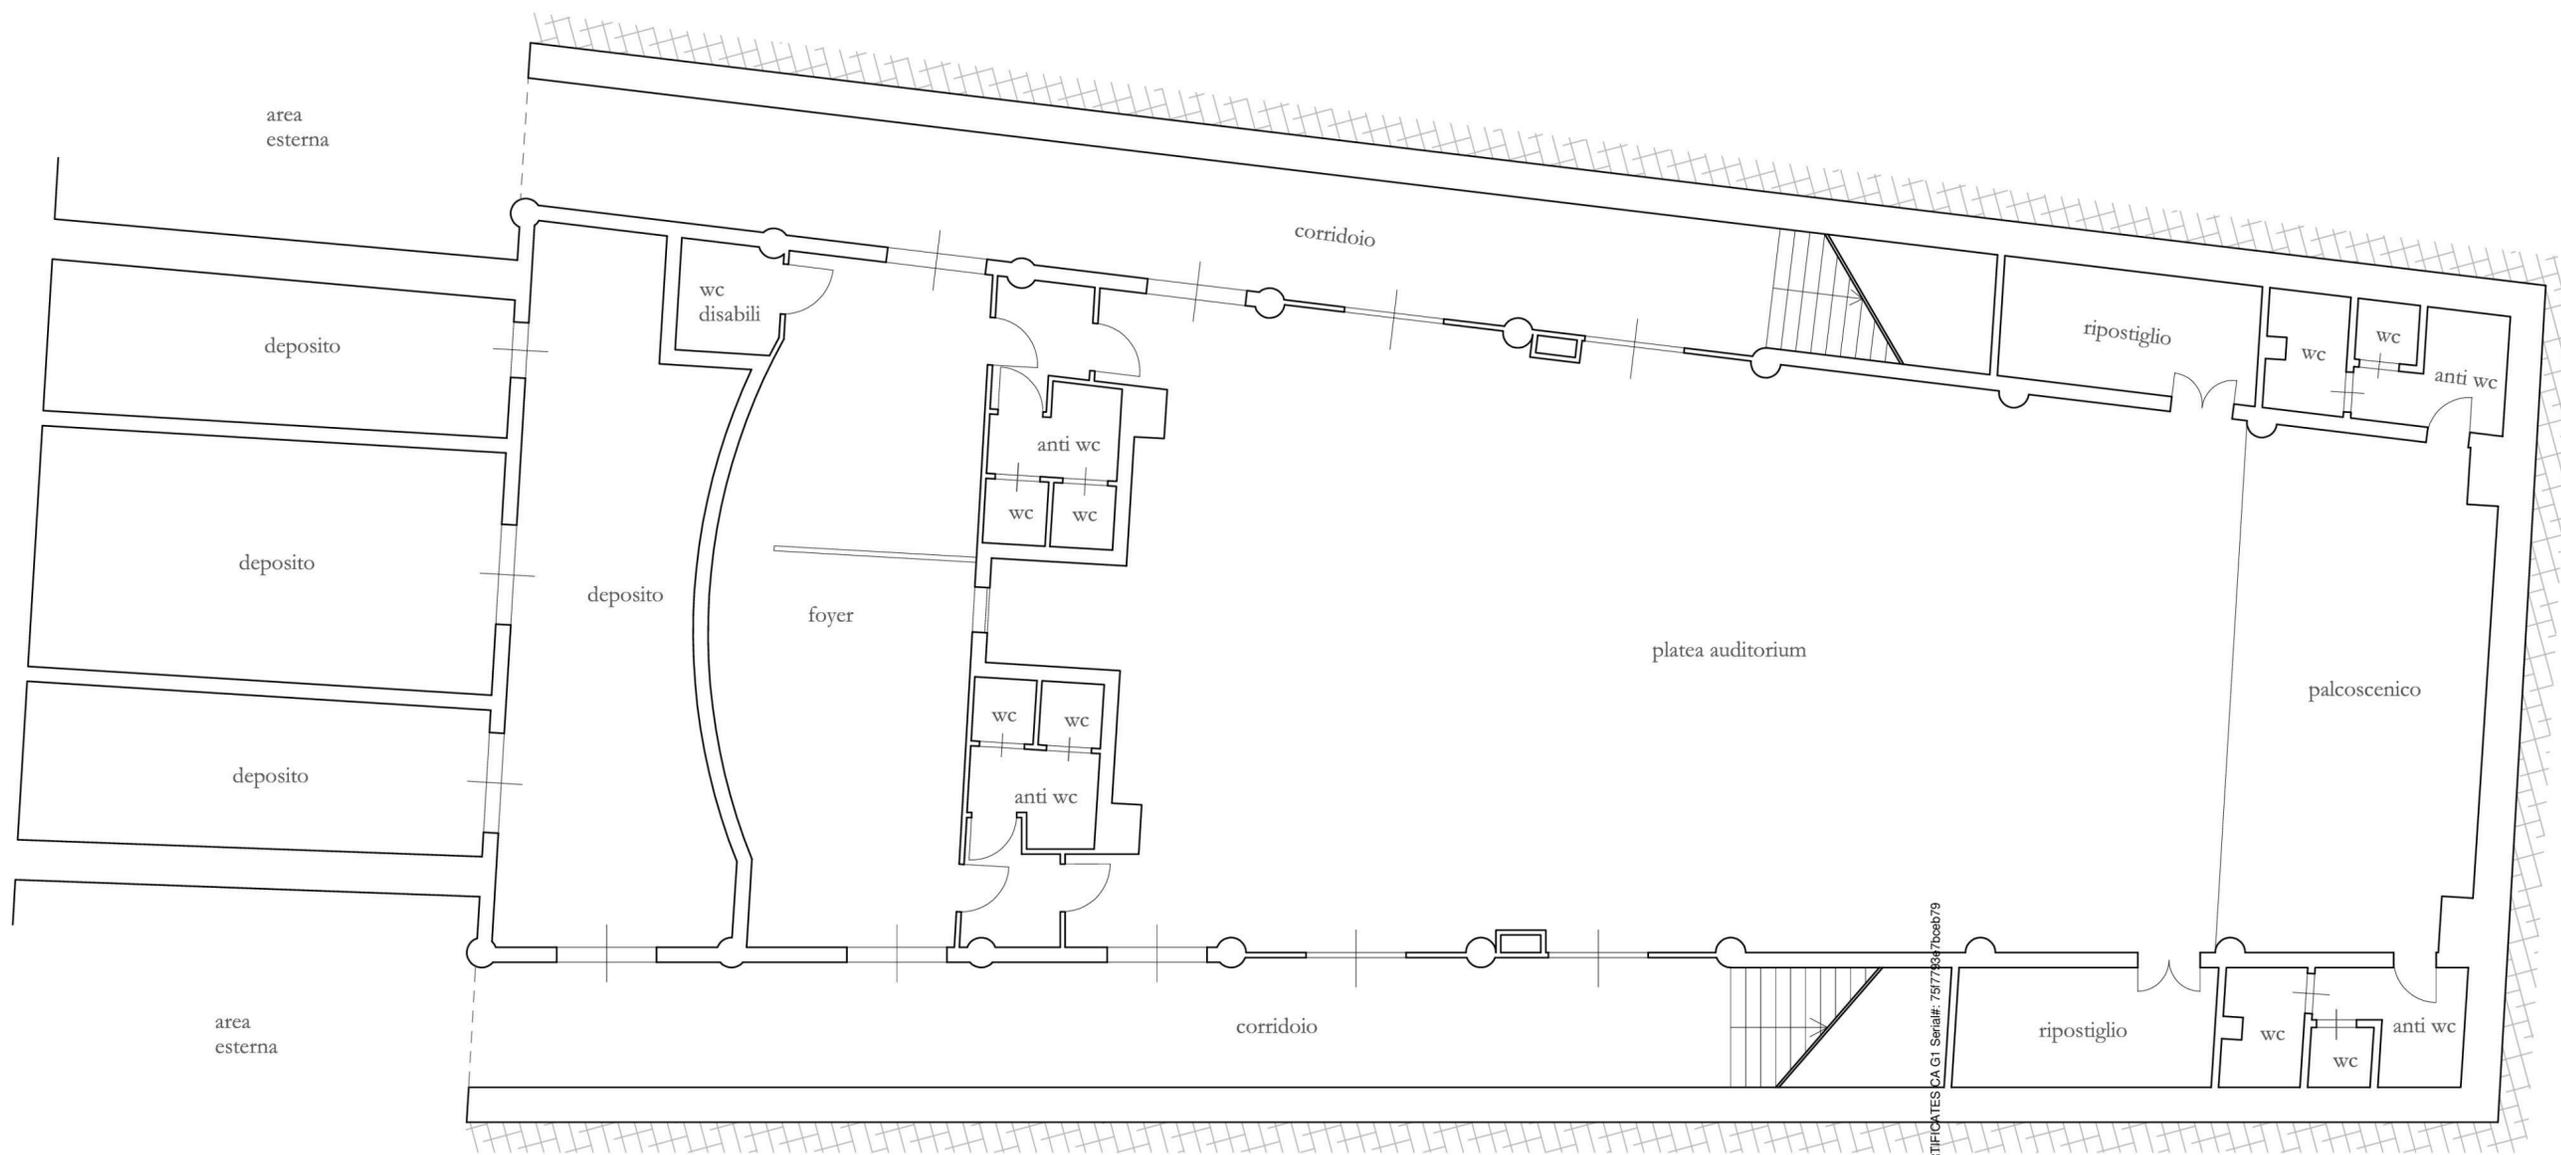


TAV. 3. IMMOBILE SITO IN PALERMO, VIA ELEONORA DUSE N. 2, CENSITO AL N.C.E.U. FOGLIO 17, P.LLA 1050, SUB. 11 - Rilievo stato di fatto

Firmato Da: DANIELA CAROLLO Emesso Da: ARUBAPEC EU QUALIFIED CERTIFICATES CA G1 Serial#: 751778347boeb79




0 1 5m

Scala 1:100

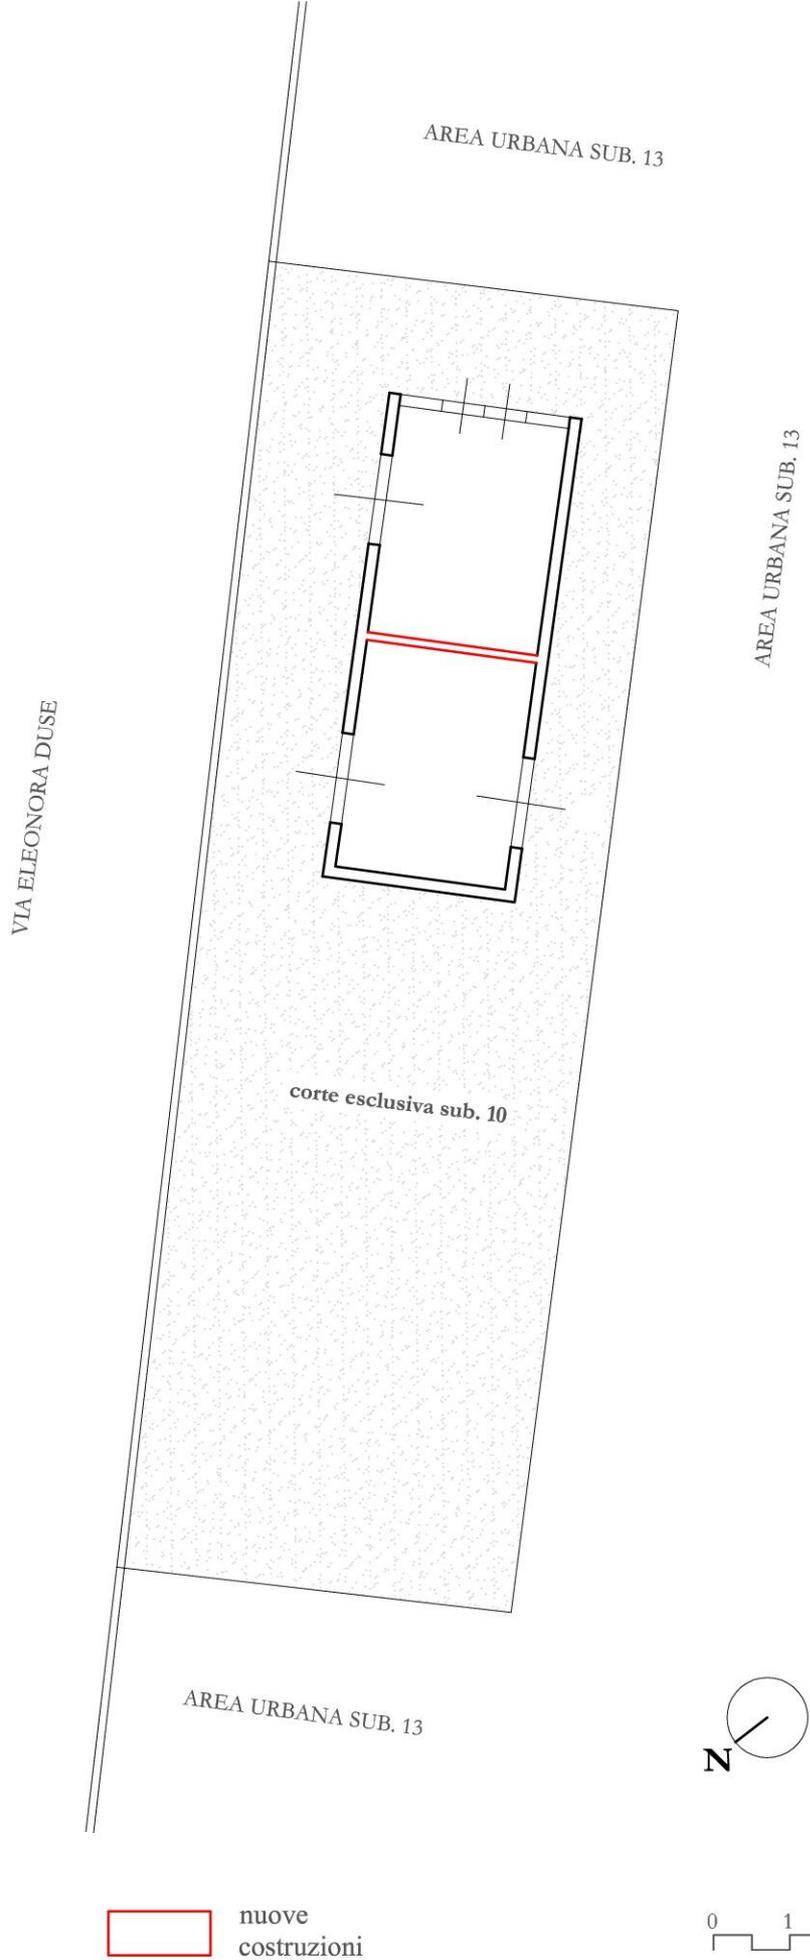


nuove costruzioni

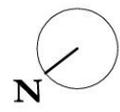

TAV. 2. IMMOBILE SITO IN PALERMO, VIA ELEONORA DUSE N. 2, CENSITO AL N.C.E.U. FOGLIO 17, P.LLA 1050, SUB. 10 - Schema comparativo tra stato di fatto e planimetria catastale Scala 1:100



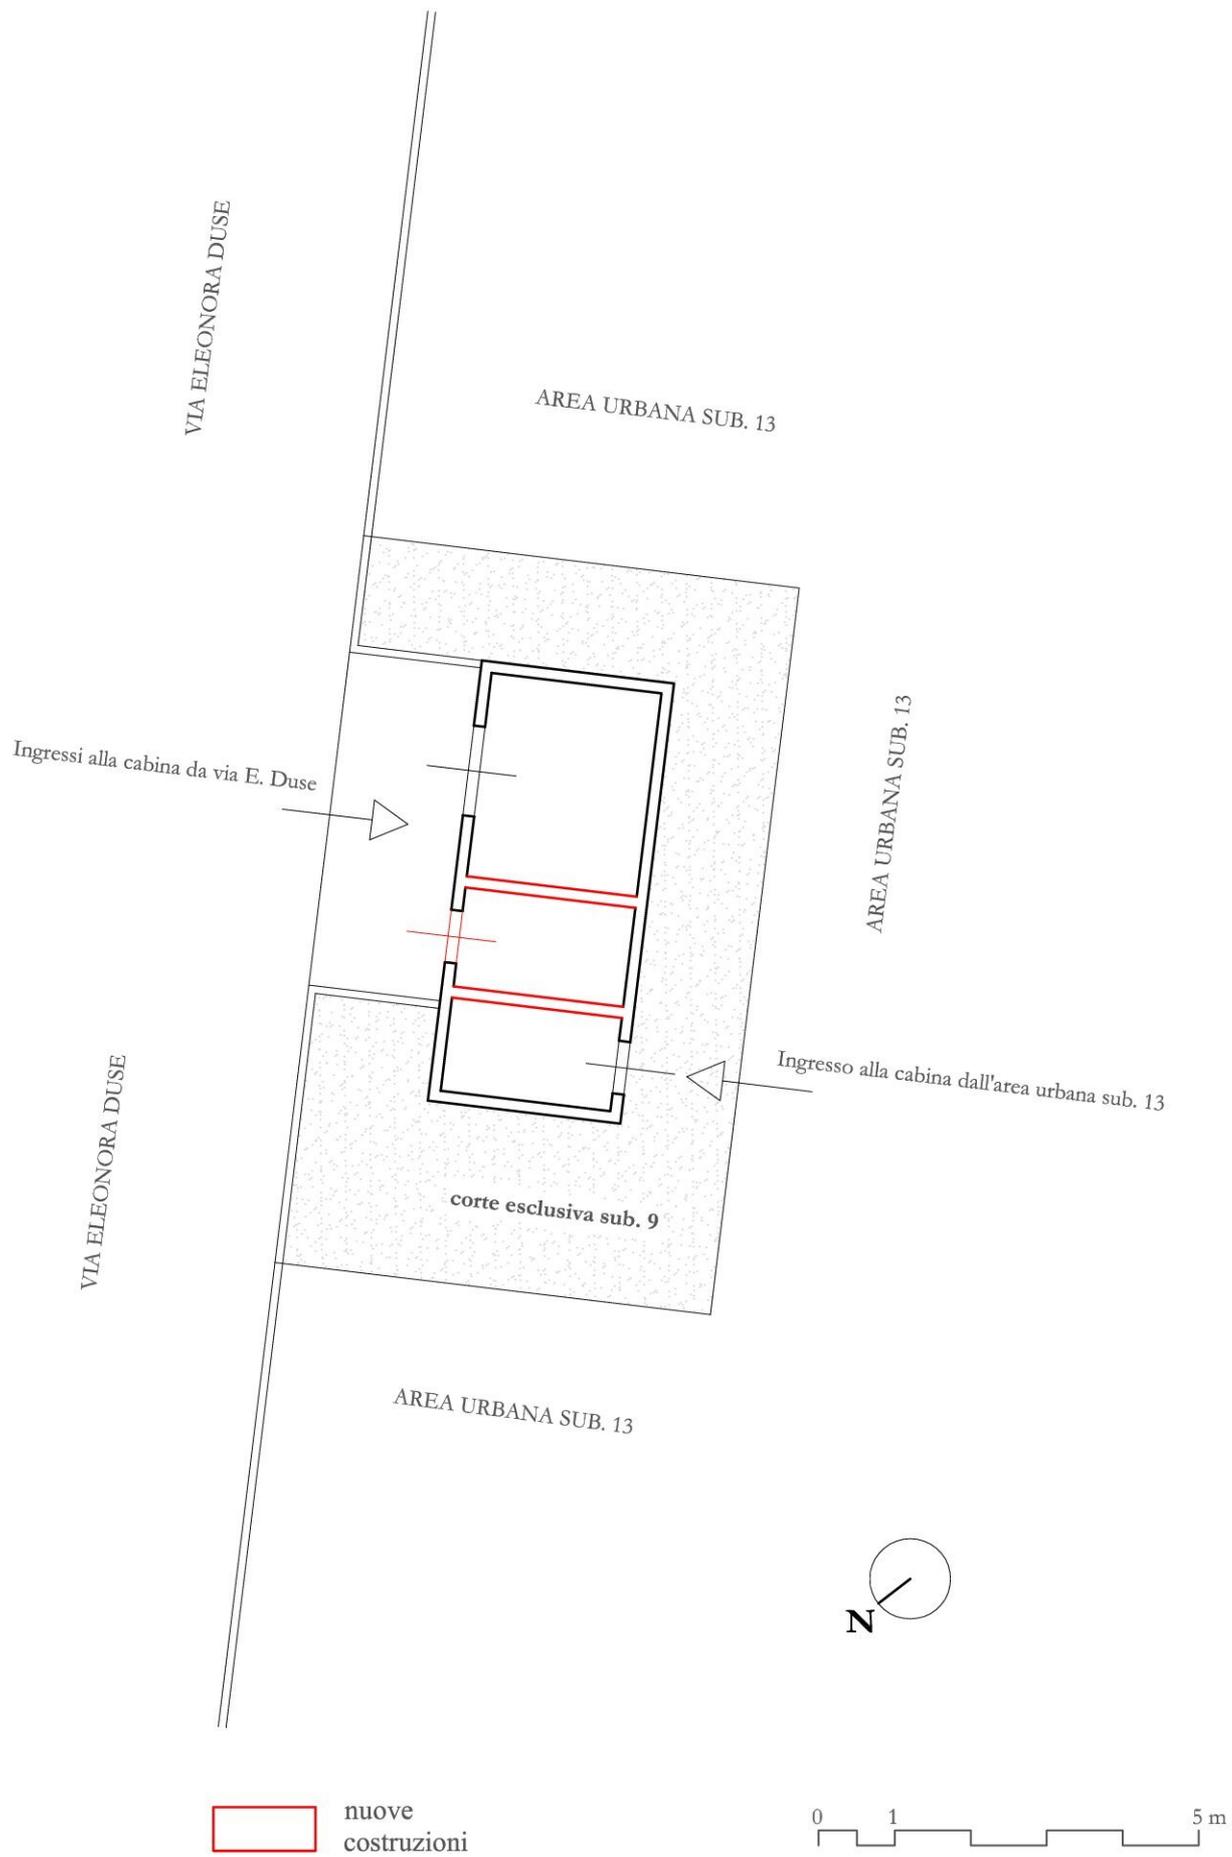

TAV. 1. IMMOBILE SITO IN PALERMO, VIA ELEONORA DUSE N. 2, CENSITO AL N.C.E.U. FOGLIO 17, P.LLA 1050, SUB. 9 - Schema comparativo tra stato di fatto e planimetria catastale

Scala 1:100

