
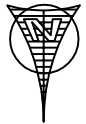


Rilievo metrico

Unità immobiliare : piano primo (appartamento), subalterno 2.


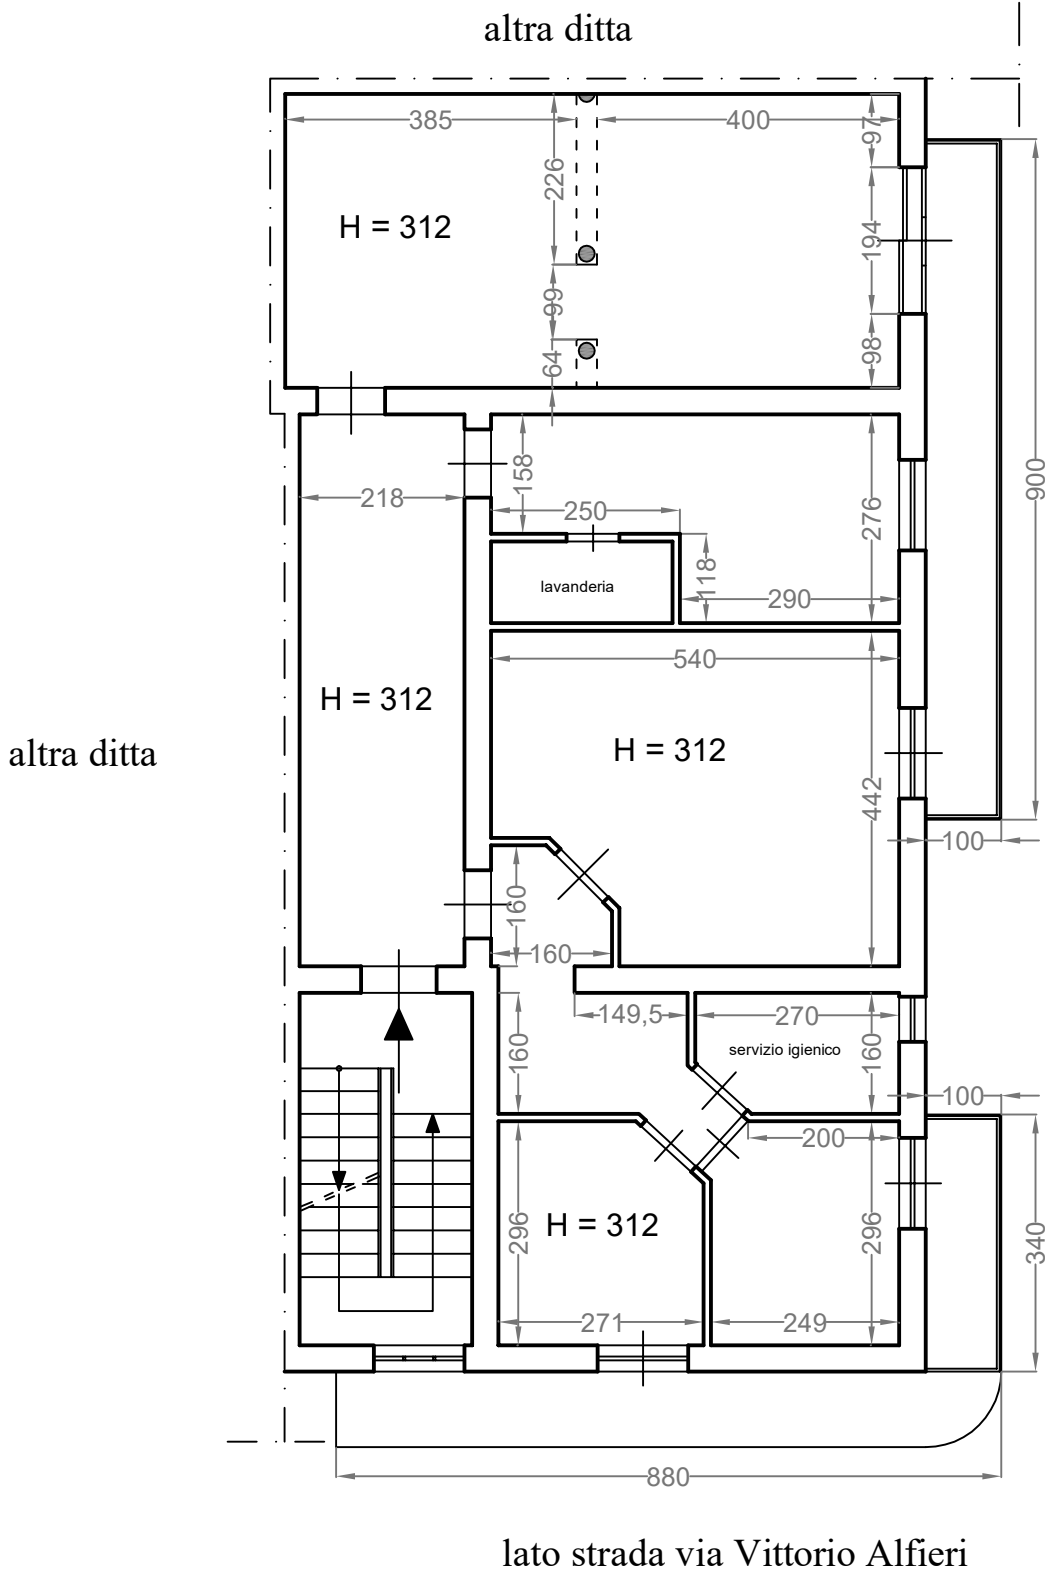


lato strada via Giovanni Boccaccio

scala 1:100

Rilievo metrico

Unità immobiliare : piano secondo (terrazzo), subalterno 3.

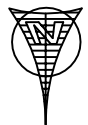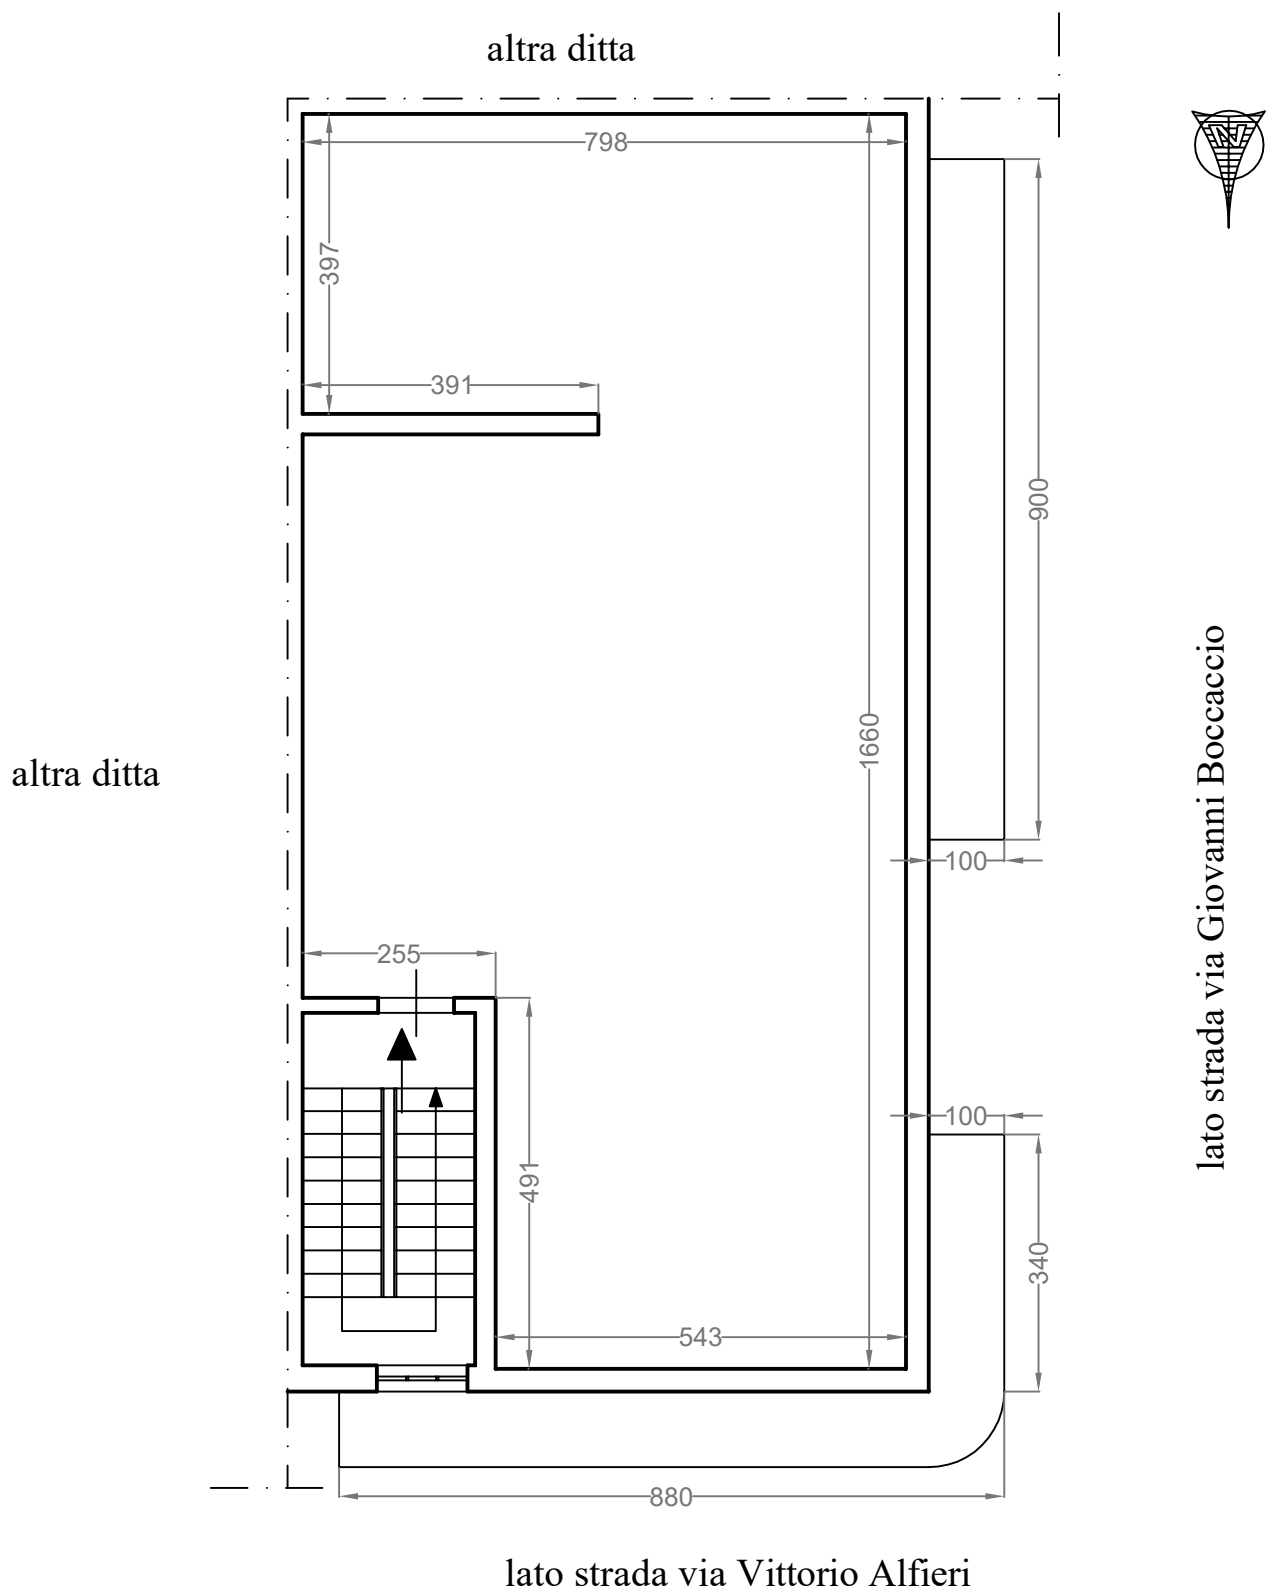

lato strada via Giovanni Boccaccio

lato strada via Vittorio Alfieri

scala 1:100