


30

VIA DI VILLA ORTISI

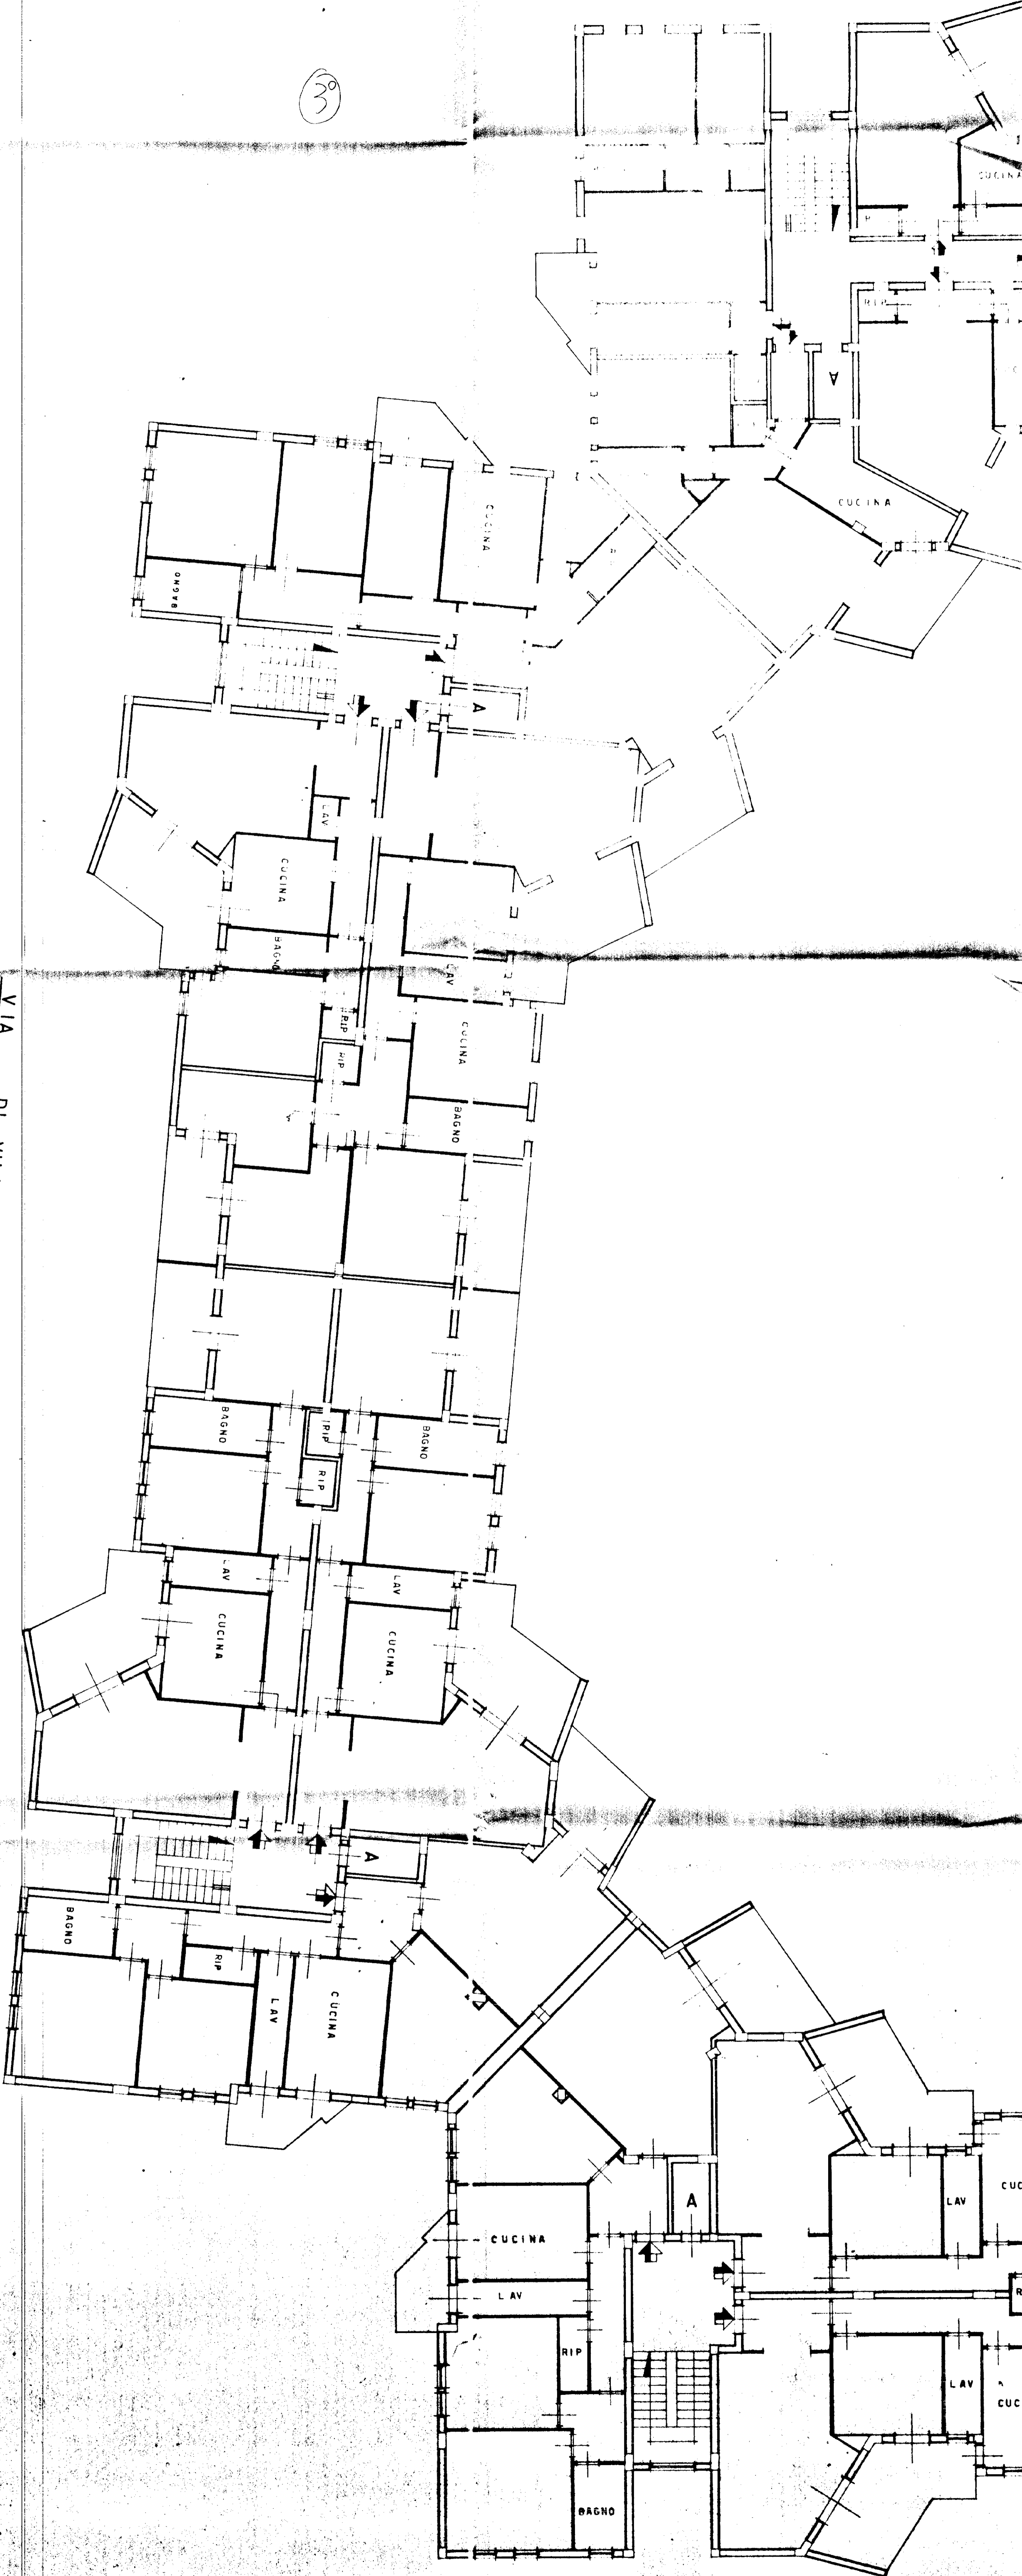

COMUNE DI SIRACUSA
 UFFICIO TECNICO
 Si approva scritto il parere della
 Commissione Edilizia di Siracusa
 Verbale N. 25576
 di cui si è tenuto conto in sede di
 esame secondo le prescrizioni
 che costituiscono la base
 dell'istanza n. 1504 del 2/2/83
 e n. 2272 del 26/5/73.
 (L. 1080/75, art. 29)
 SIRACUSA 29/11/83
 Per il Sindaco
 [Redacted Signature]
 Per il Tecnico
 [Redacted Signature]

7047

COMUNE DI SIRACUSA
 COMMISSIONE EDILIZIA

Esaminato nella sede di del 26-10-79
 Verbale N. 25576/6
 Con parere favorevole
 I COMPONENTI I COMPONENTI RESPONSABILI
 IL PRESIDENTE
 [Redacted Signature]

COMUNE DI SIRACUSA
 UFFICIO TECNICO
 19 SET. 1979
 Prot. N. 8462
 Pratica N.

TAVOLA	MODIFICHE INTERNE IN CORSO D'OPERA AL COMPLESSO EDILIZIO IN SIRACUSA VIALE SCALA GRECA 5	ISOLATO A
PIANO	PROGETTO APPROVATO IL 20-5-73	RAPP 1480

LA DITTA [Redacted]
 IL TECNICO [Redacted]