Agenzia del Territorio
**CATASTO FABBRICATI**
Ufficio Provinciale di
Siracusa

Dichiarazione protocollo n. SR0279034 del 15/12/2009

Planimetria di u.i.u. in Comune di Pachino

Via Francesco Garrano civ. 10

Identificativi Catastali:
Sezione:
Foglio: 15
Particella: 8847
Subalterno: 2

Compilata da:
Nicastro Antonino
Iscritto all'albo:
Ingegneri
Prov. Siracusa N. 69

Scheda n. 1 Scala 1:200

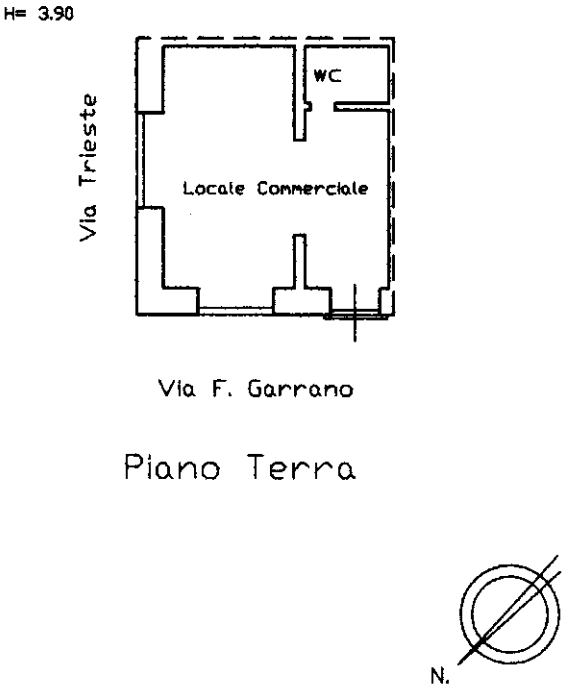


Piano Terra

Ultima planimetria in atti



Catasto dei Fabbricati - Situazione al 04/12/2020 - Comune di PACHINO (G211) - < Foglio: 15 - Particella: 8847 - Subalterno: 2 >
Firmato Da: VITANZA MARIA GIUSEPPA ROSA Emesso Da: ARUBAPEC S.P.A. NG CA 3 Serial#: 5d070d680f761fdaeb7d32f8e7cfe57a