


**disegno | 1**



planimetria generale con individuazione dell'immobile

## disegno | 2

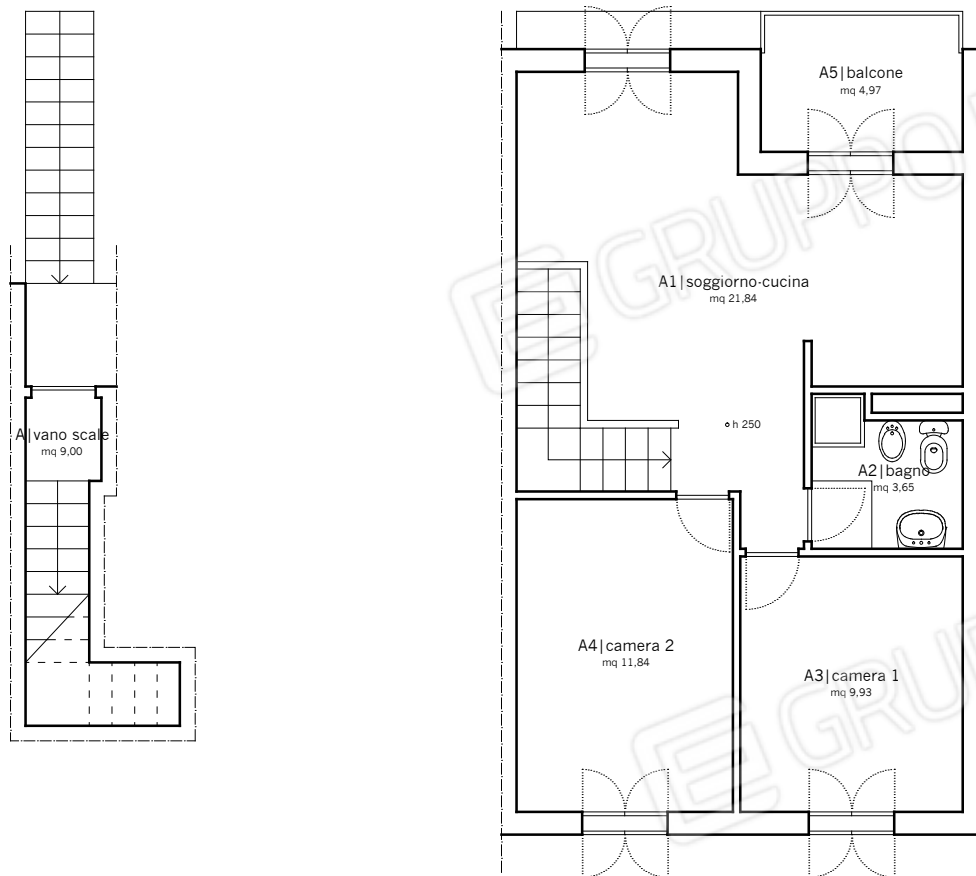

Lotto unico, pianta dell'appartamento alla quota d'ingresso e al secondo piano\_1:100

**Immagini| 1 - Lotto 1**




1\_immagine aerea d'inquadramento - Google Earth®



2\_l'edificio al secondo piano del quale è collocato l'appartamento oggetto di pignoramento

**immagini| 2 - Lotto 1**

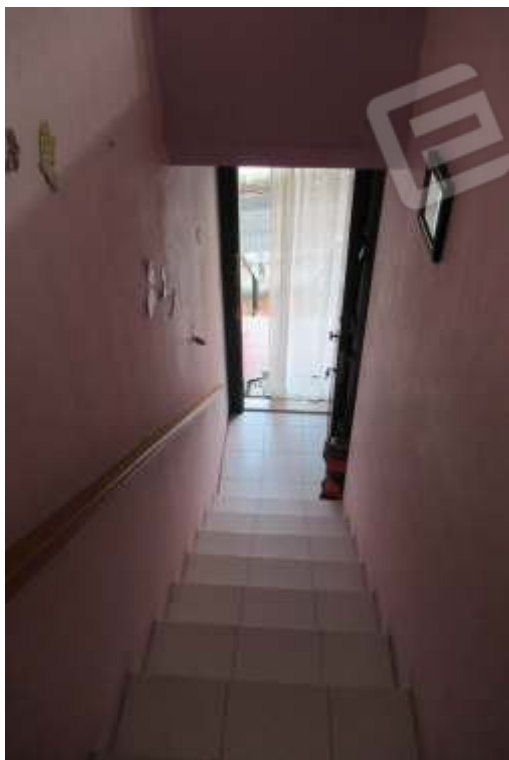

**3** A| vano scale



**4** A| vano scale



**5** A1| soggiorno-cucina



**immagini| 3 - Lotto 1**



**6\_A1| soggiorno-cucina**



**7\_A2| bagno**



**8\_A3| camera 1**

**immagini| 4 - Lotto 1**



9\_A4|camera 2

MINISTERO DELLE FINANZE  
L. 497



MINISTERO DELLE FINANZE  
DIREZIONE GENERALE DEL CATASTO E DEI SS.TT.EE.

**CATASTO EDILIZIO URBANO** (RDL 13-4-1939, n. 652)

MOD. BN (GEU)

LIRE  
**250**

**AUGUSTA**

**COSTA SARACENA**


Planimetria di attuazione in Comune di ..... via ..... civ. **215-B2**

STESSA DITTA

**PIANO PRIMO  
H=2,50**

STESSA DITTA

STESSA DITTA

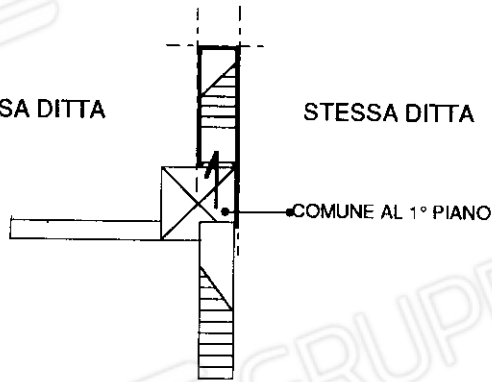

COMUNE AL 1° PIANO


STRADA DI LOTTIZZAZIONE

STRADA INTERNA

**PIANO SECONDO  
H=2,50**

STRADA INTERNA

STESSA DITTA

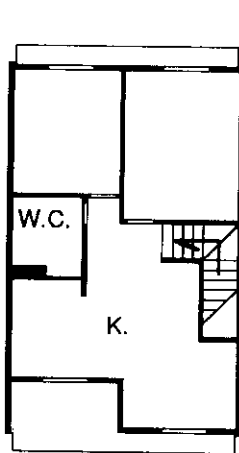

STRADA DI LOTTIZZAZIONE

**1632671**

ORIENTAMENTO



SCALA DI **200**

Dichiarazione di ...

Completata da **ing. SANTAGATI UMBERTO**

RISERVATO ALL'UFFICIO

Ultima planimetria in atti



**13 APR 1991**

Data presentazione: 13/04/1991 - Data: 17/06/2021 - n. T387856 - Richiedente: MRALSN78T09I754P

Totale schede: **6** Formato di acquisizione: A4(210x297) Formato stampa richiesto: A4(210x297)

2021

CATANIA

672

data ..... firma *Umberto Santagati*

Catascio dei Fabbricati - Subdivisione di AUGUSTA (A494) - Foglio: 6 - Particella: 2890 - Subalterno: 103 >  
m.p. 01  
S. 01  
S. 02  
N 1500

K 38600

9.74

80

141

1 Particella: 2890

Comune: AUGUSTA  
Foglio: 6 All: D  
Scala originale: 1: 000  
Dimensione cornice: 267.000 x 189.000 metri  
17-Giu-2021 18:42:19  
Prot. n. 3887538/2021



79  
76

# - CASE A SCHIARA -

COMPLESSO RESIDENZIALE A VILLE

SUL MARE JONIO SULLA CATANIA-SIRACUSA

COMMISSIONE EDILIZIA

10 LUG. 1976

Seduta d.l.

Parere Favorevole

PROTOCOLLO

n. 376

IL FRE. N. 2

# COSTA SARACENA

PIANTE DEL PIANO TERZA - 2°  
- SEZIONI -

BISOGNO IN SCALA 1:50

LOTTE N° 114-115-116-117-118



IL PROGETTISTA.

Francesco Santogati

*Paul*


IL PROPRIETARIO

SOCIETÀ TURISTICO ALBERGHIERA PER AZIONI

L'AMMINISTRATORE UNICO


*Silvio Sorrentino*



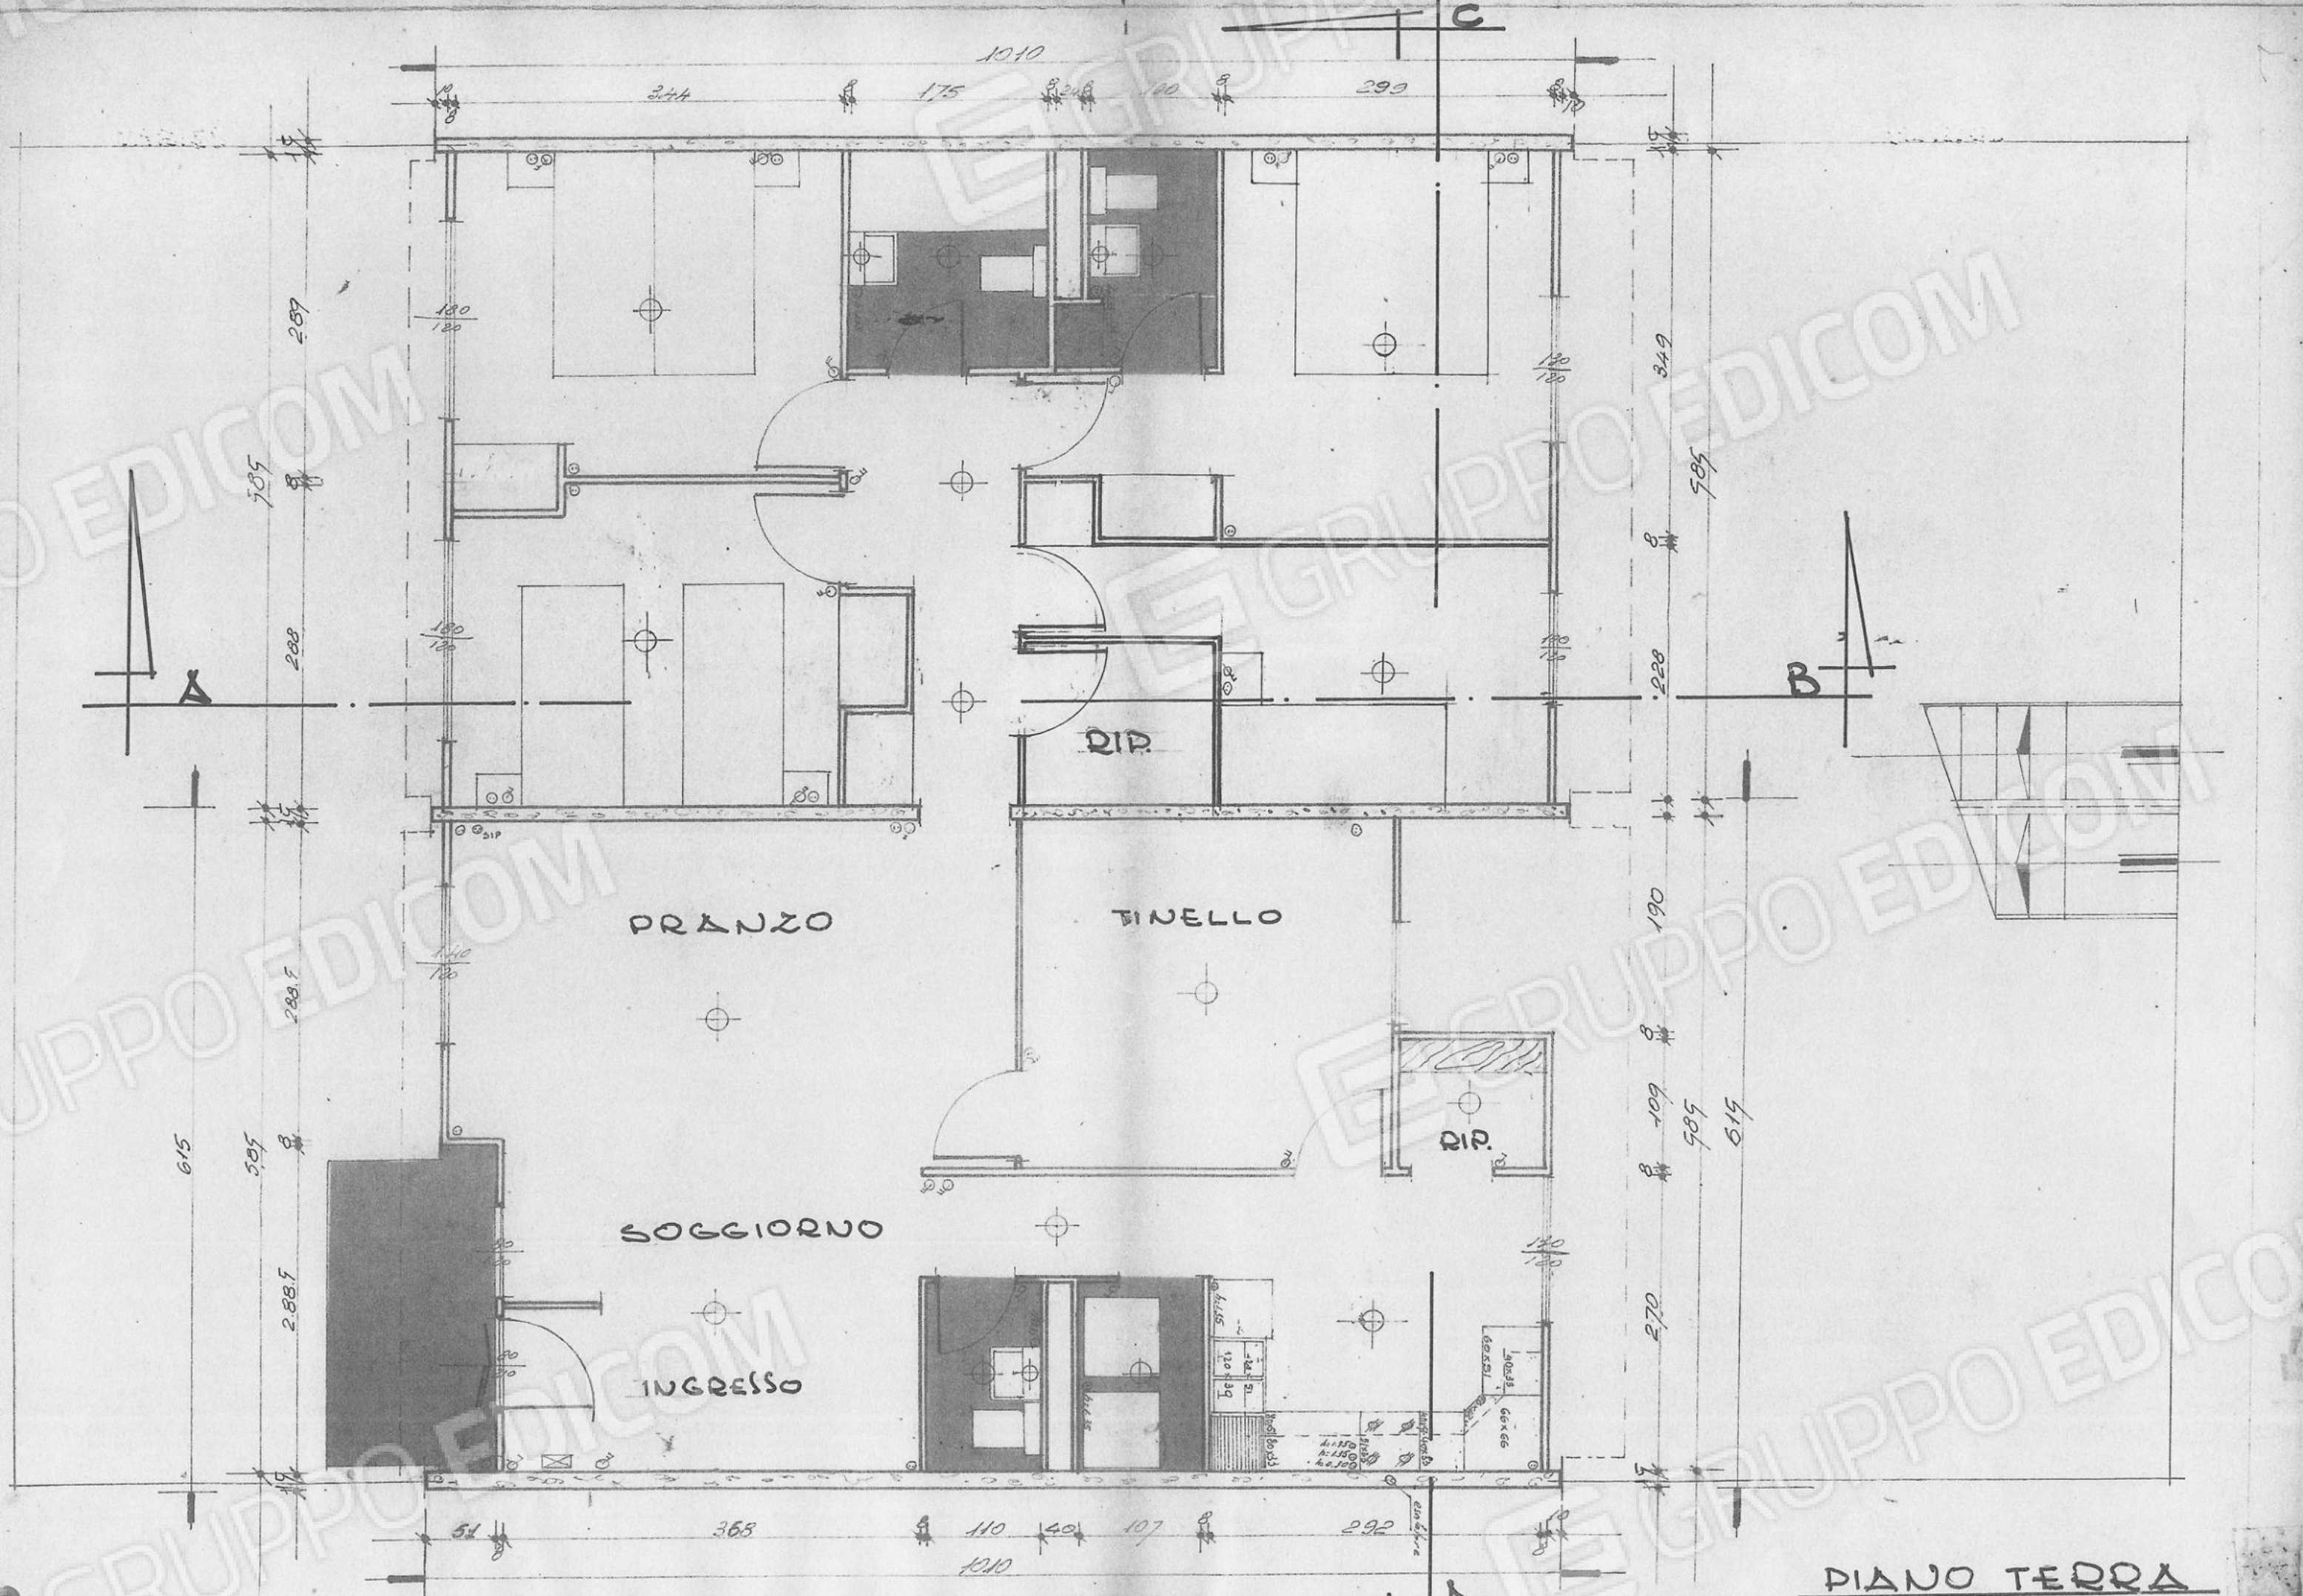

PIANO TERRA




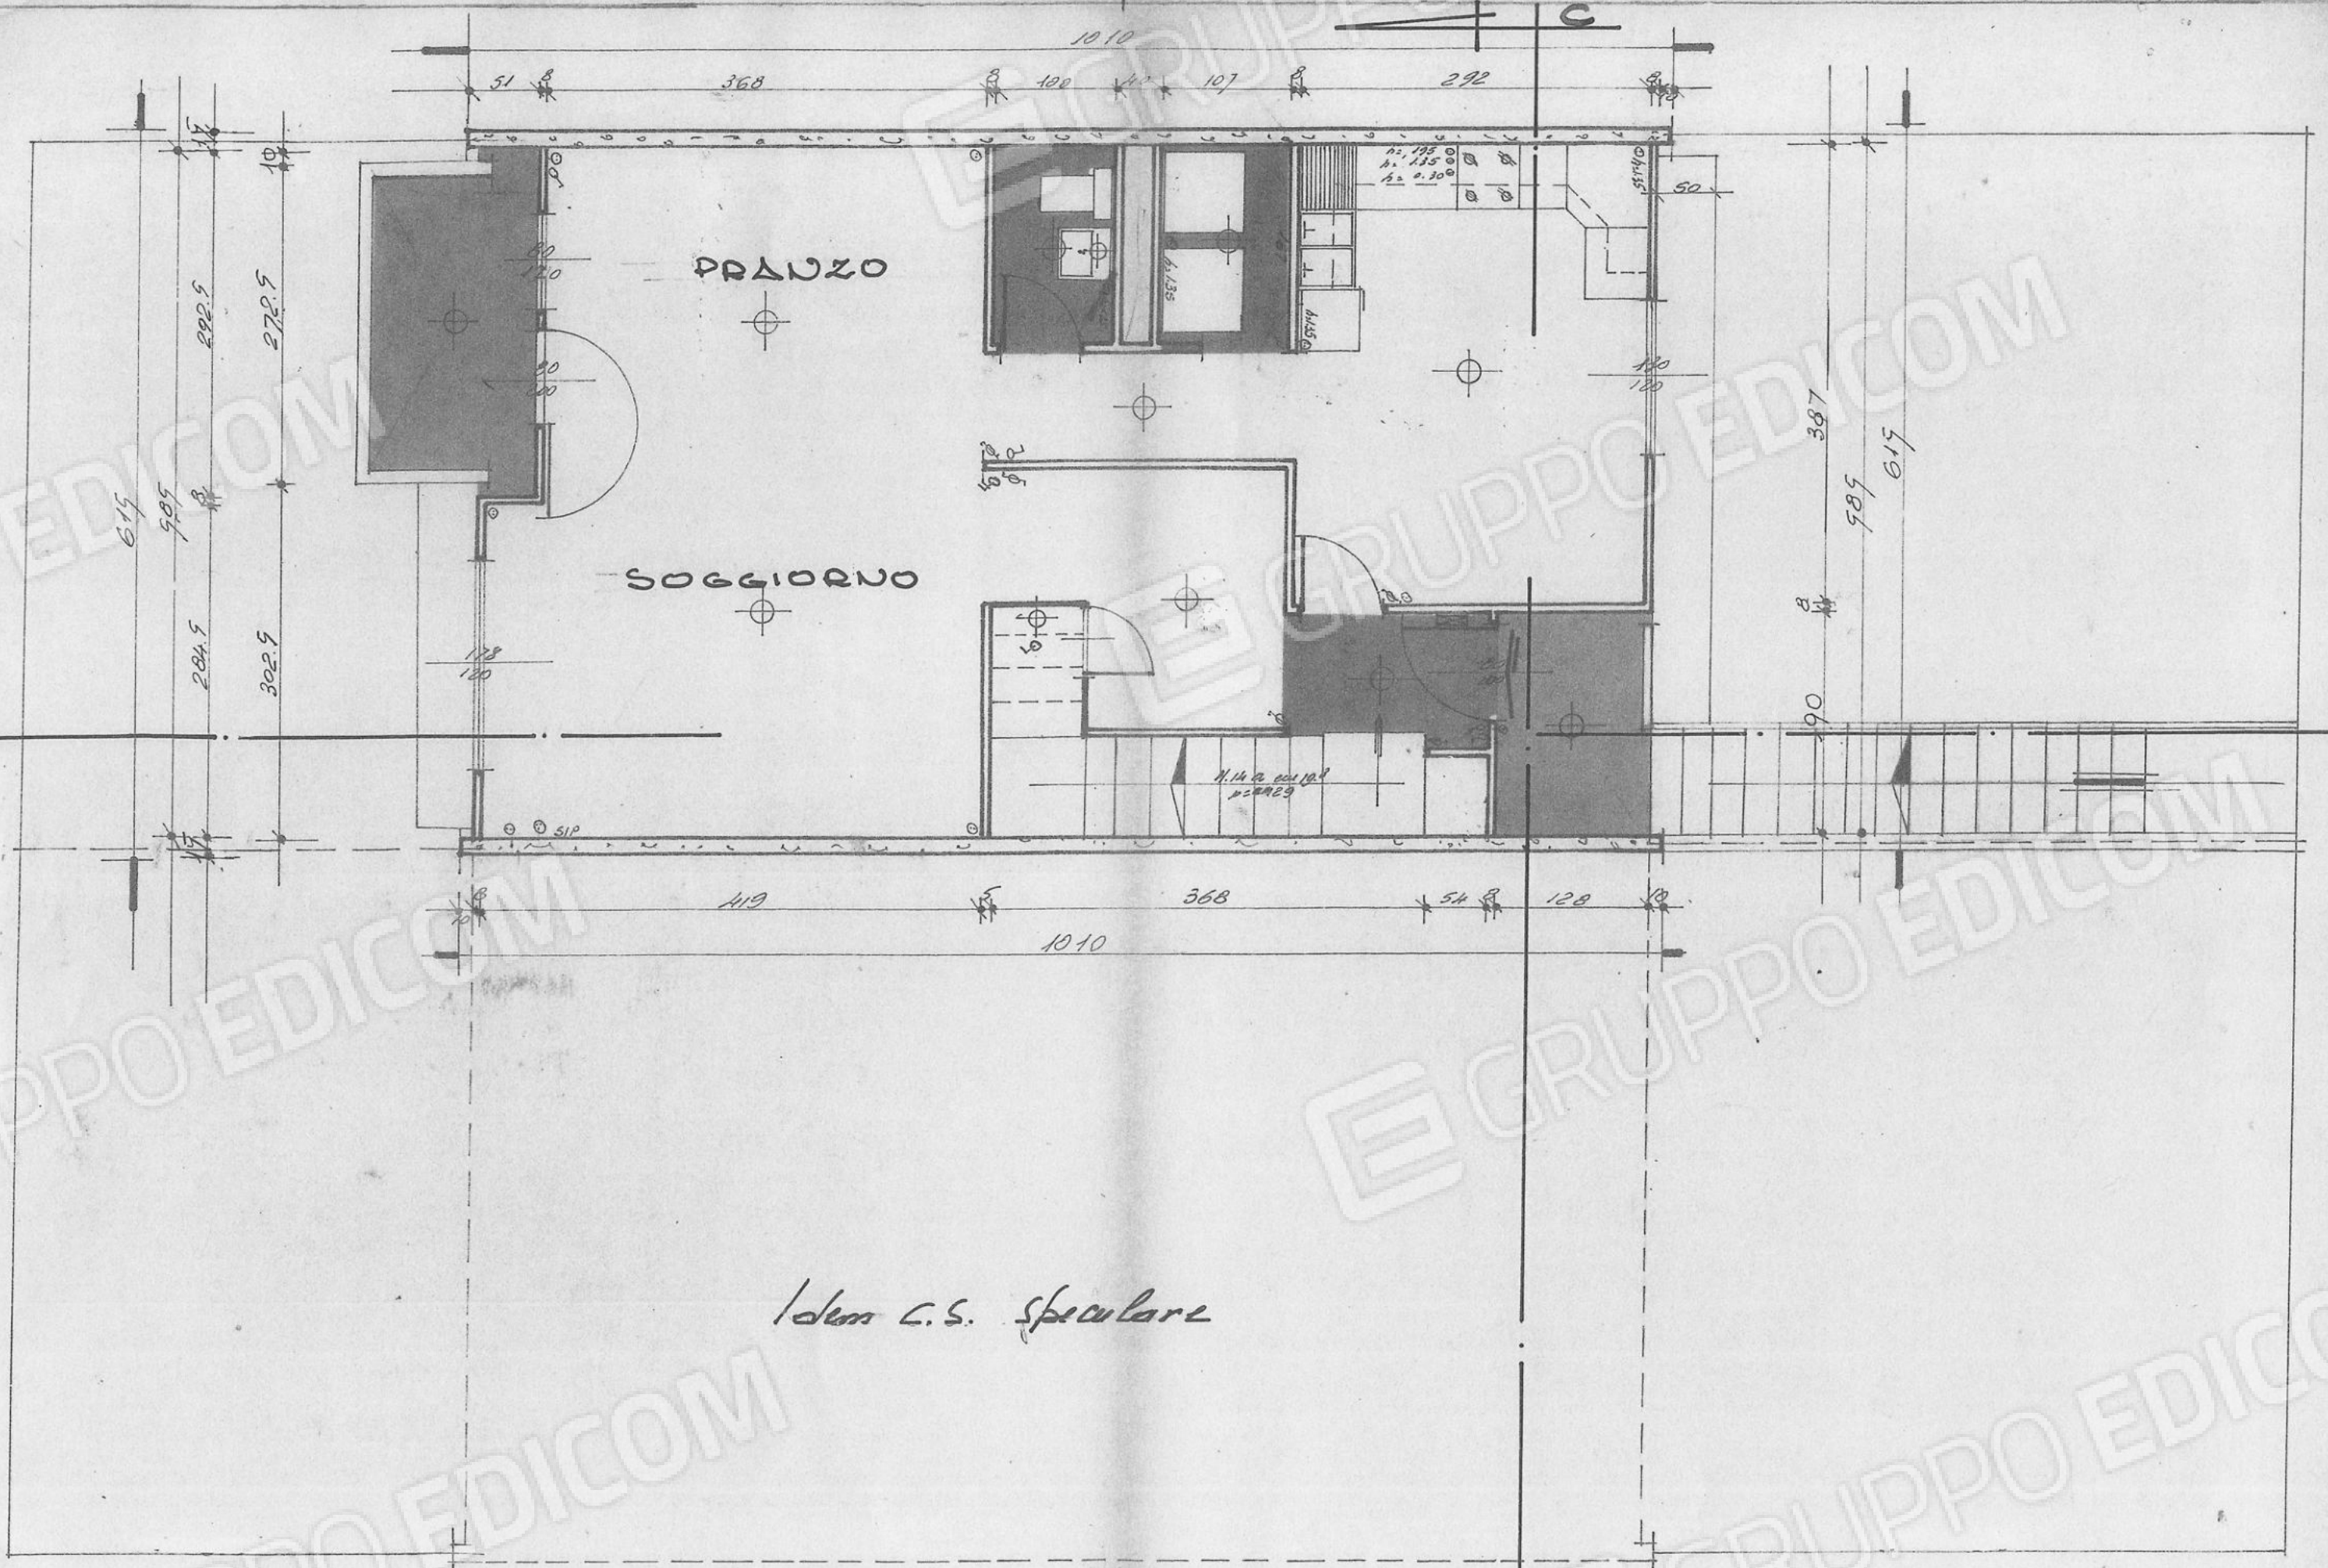

*Idem c.s. speculare*

**DIZIÑO PRIMO**




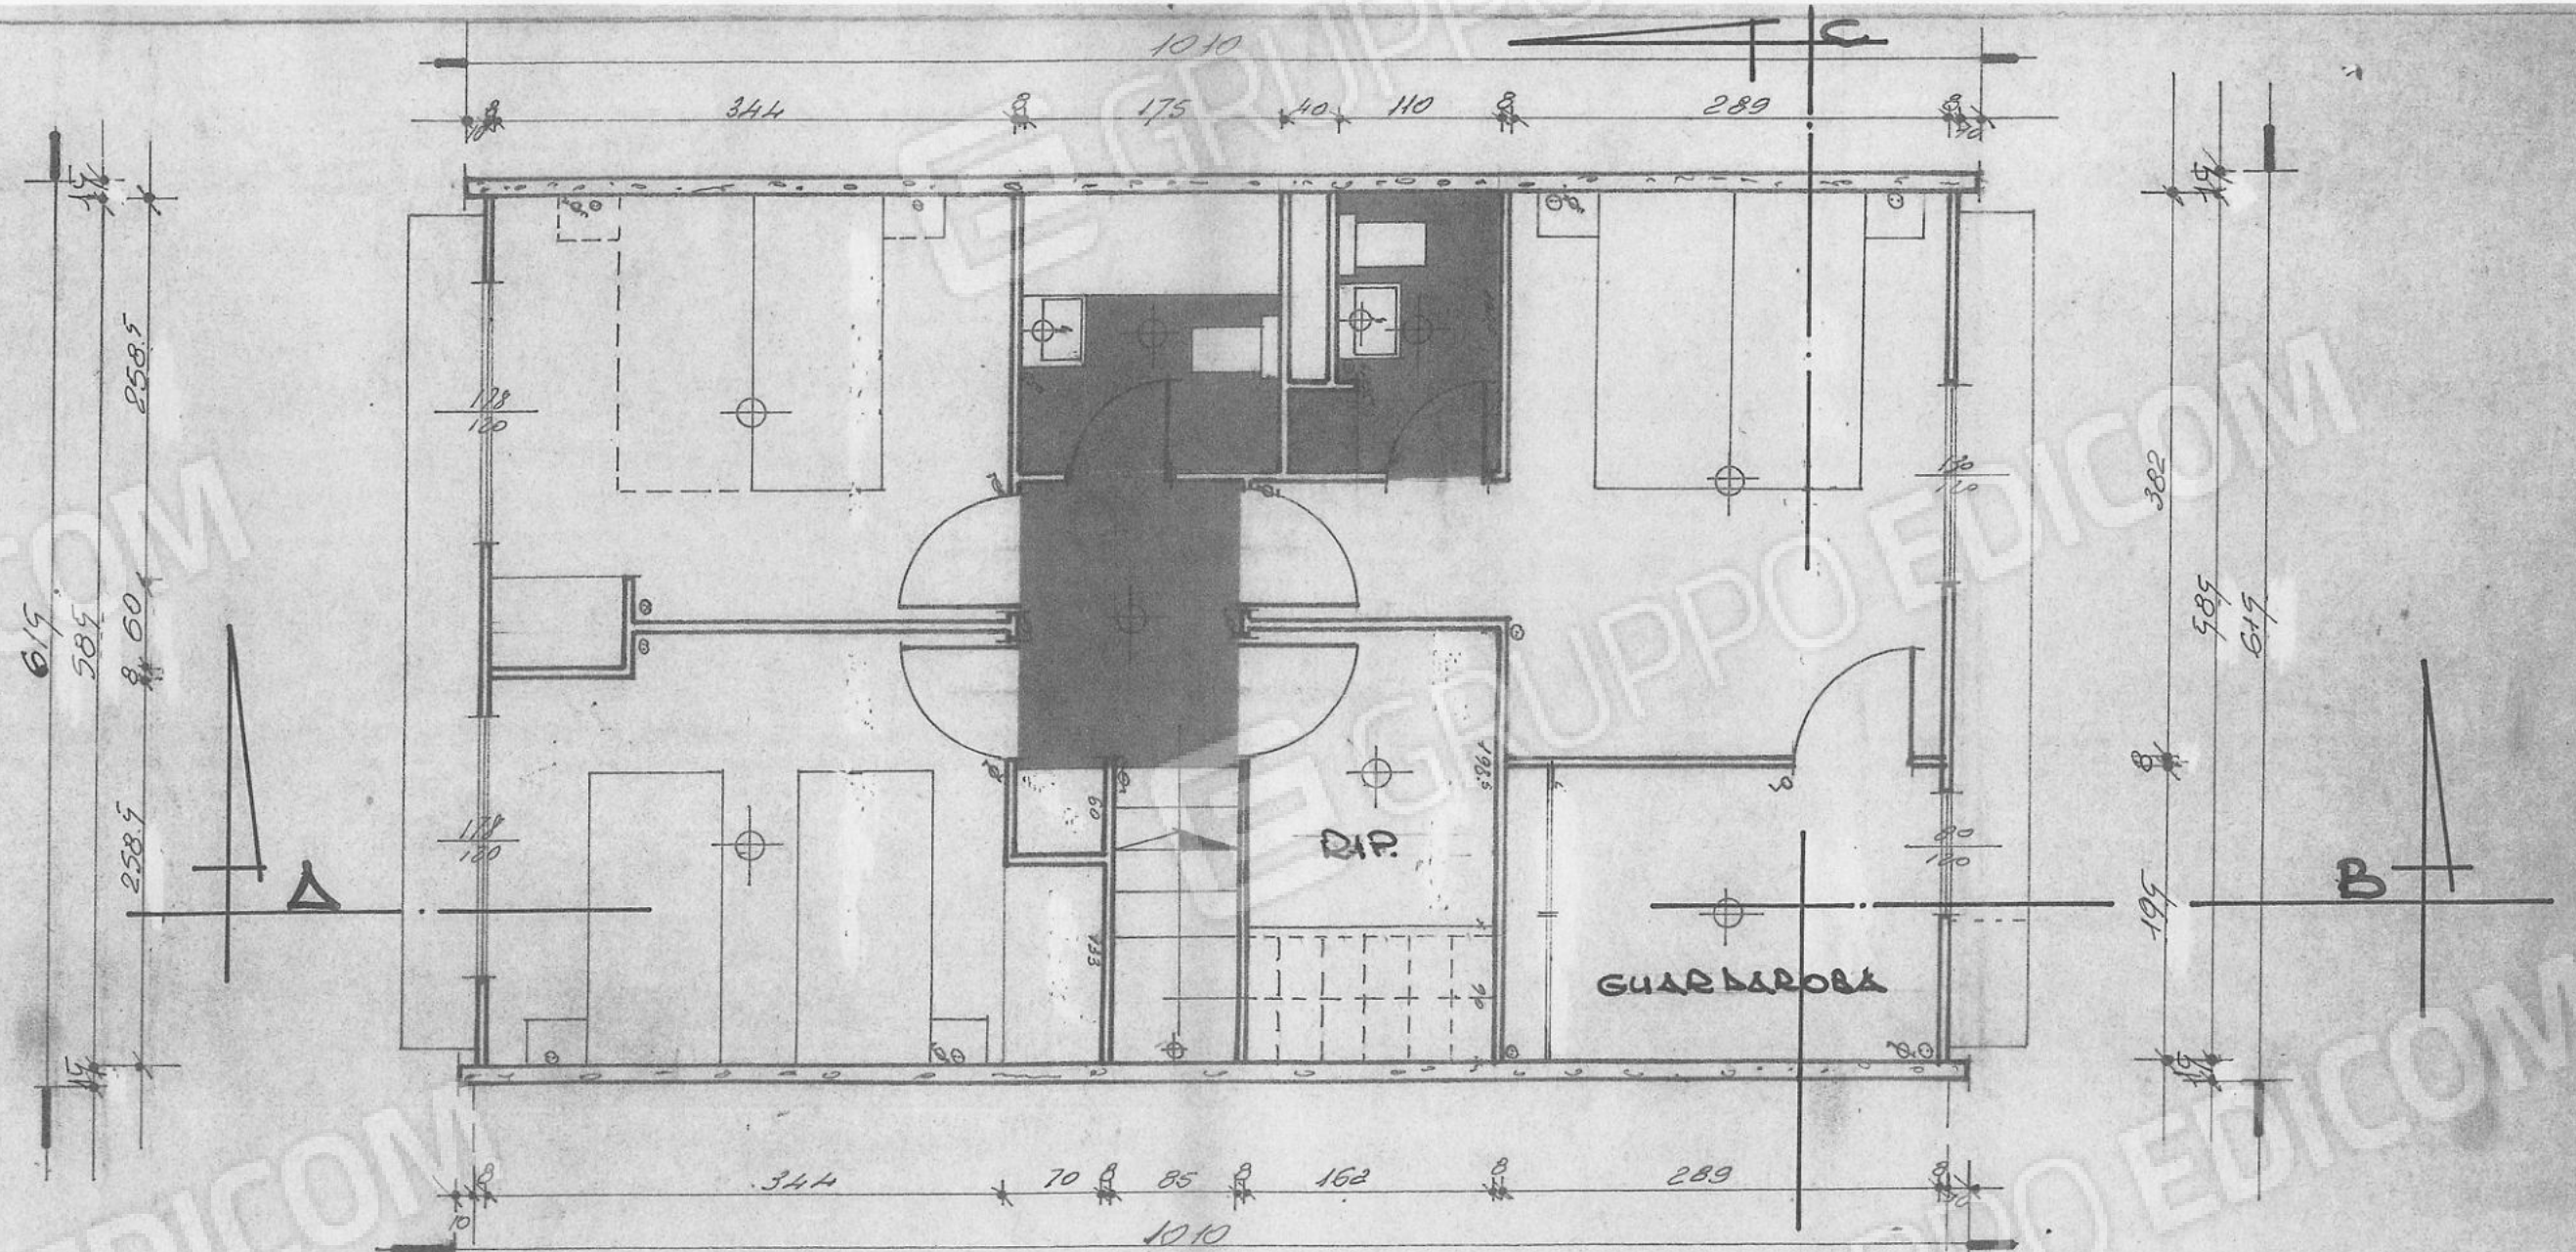

*Idem C.S. Speculare*

PIANO SECONDO



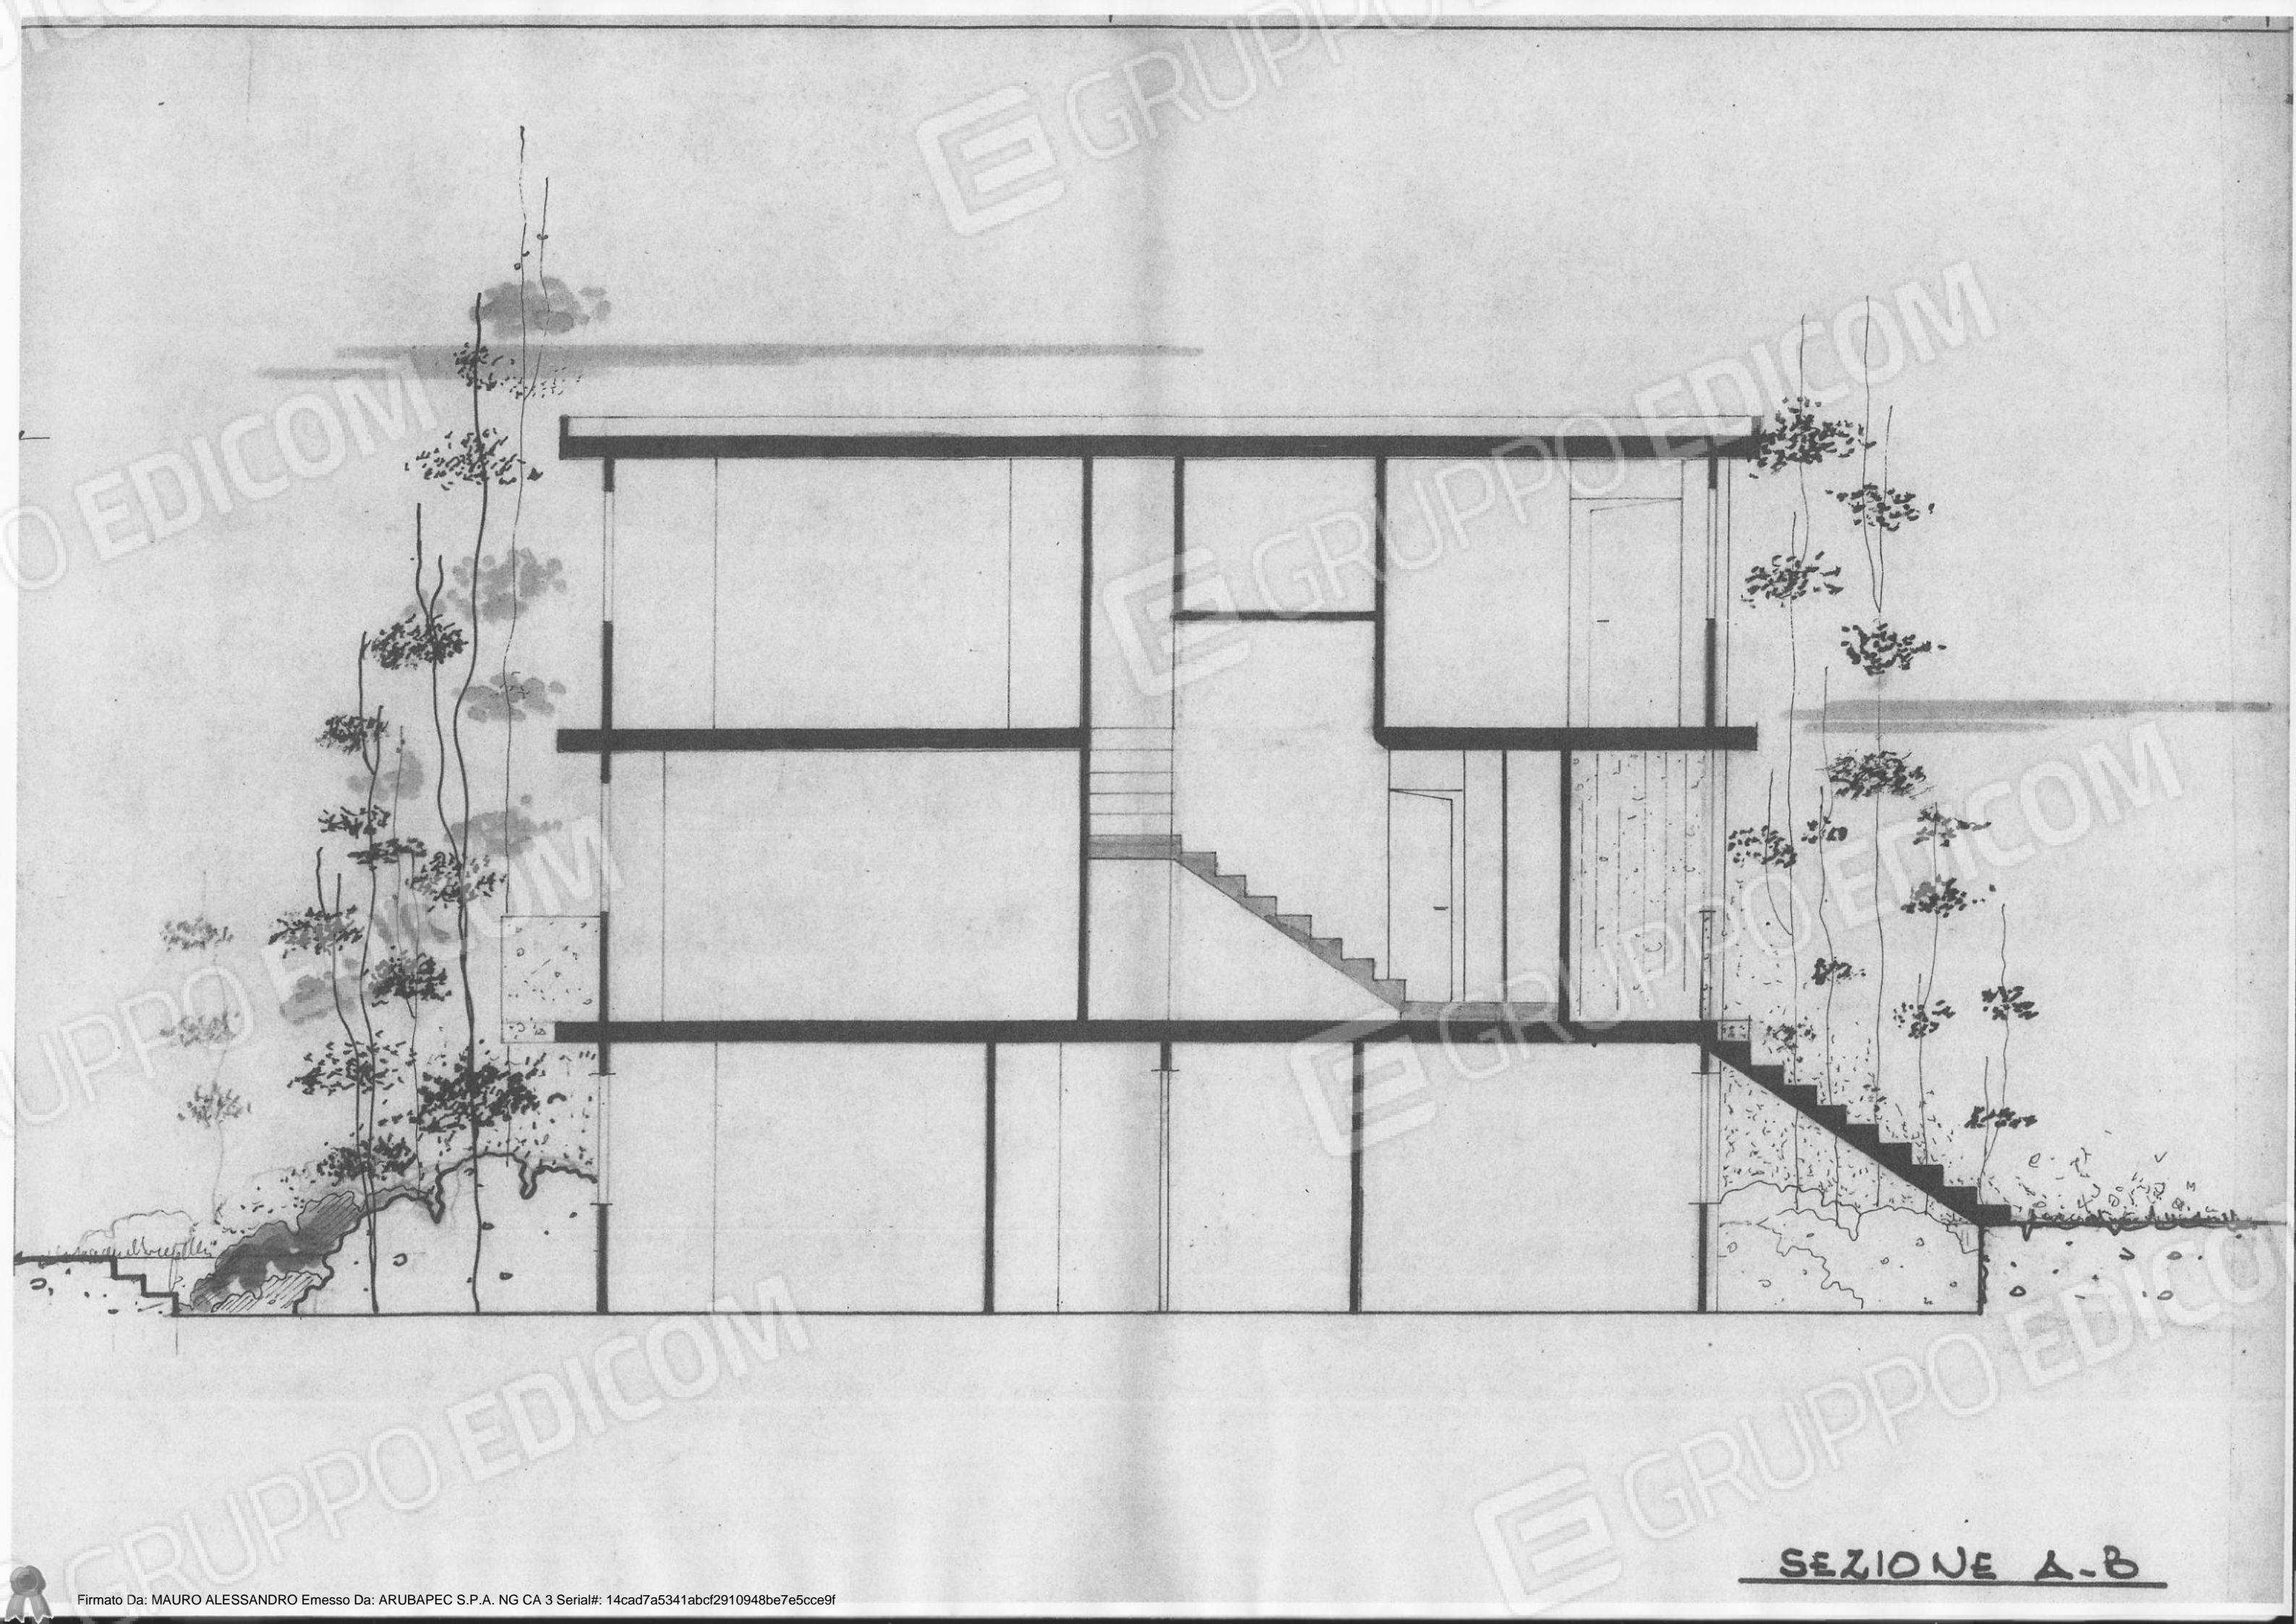

SEZIONE A-B