

MODULARIO  
F. rig. rend. 497




MINISTERO DELLE FINANZE  
DIREZIONE GENERALE DEL CATASTO E DEI SS.TT.EE.  
**CATASTO EDILIZIO URBANO** (RDL 13-4-1939, n. 652)

MOD **BN** (CEU)

LIRE  
**250**

Planimetria di u.i.u. in Comune di AUGUSTA via VILLAGGIO MARINA CIV. 11

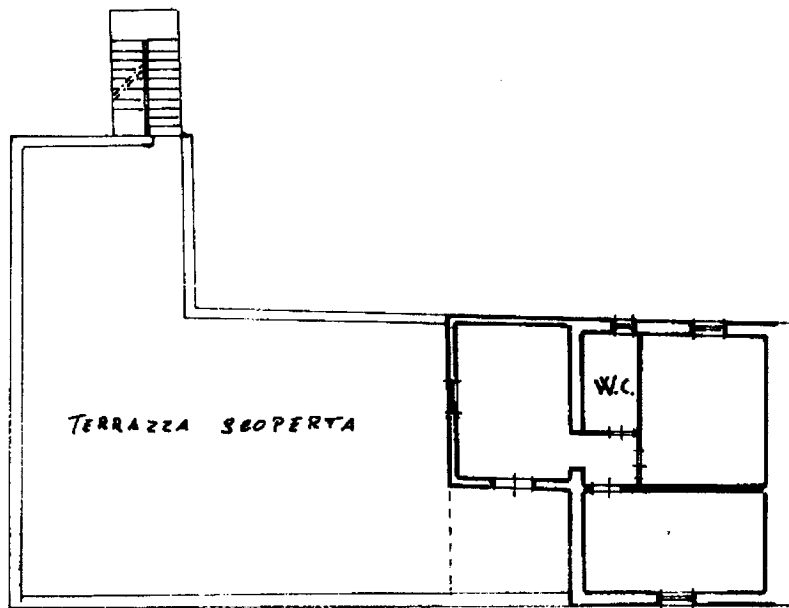

PIANO PRIMO  
h. 3.21

**1570200**

ORIENTAMENTO



Dichiarazione di N.C.  
Denuncia di variazione

Compilata da: **GEOMETRA**  
Titolo cognome e nome  
**DI GUARDO FRANCESCO**

RISERVATO ALL'UFFICIO

Identificativo catastale

Iscritto all'albo dei **GEOMETRI**

Catasto dei Fabbricati - Situazione al 09/01/2020 - Comune di AUGUSTA(A.494) - < Foglio: 1 Particella: 4108 - Subalterno 16 >  
VILLAGGIO MARINA piano: 1;

MODULARIO  
Fig. rend. 497




MINISTERO DELLE FINANZE  
DIREZIONE GENERALE DEL CATASTO E DEI SS.TT.EE.  
**CATASTO EDILIZIO URBANO** (RDL 13-4-1939, n. 652)

MOD. **BN** (CEU)

LIRE  
**250**

Planimetria di u.i.u. in Comune di AUGUSTA via VILLAGGIO MARINA CIV. S.N.

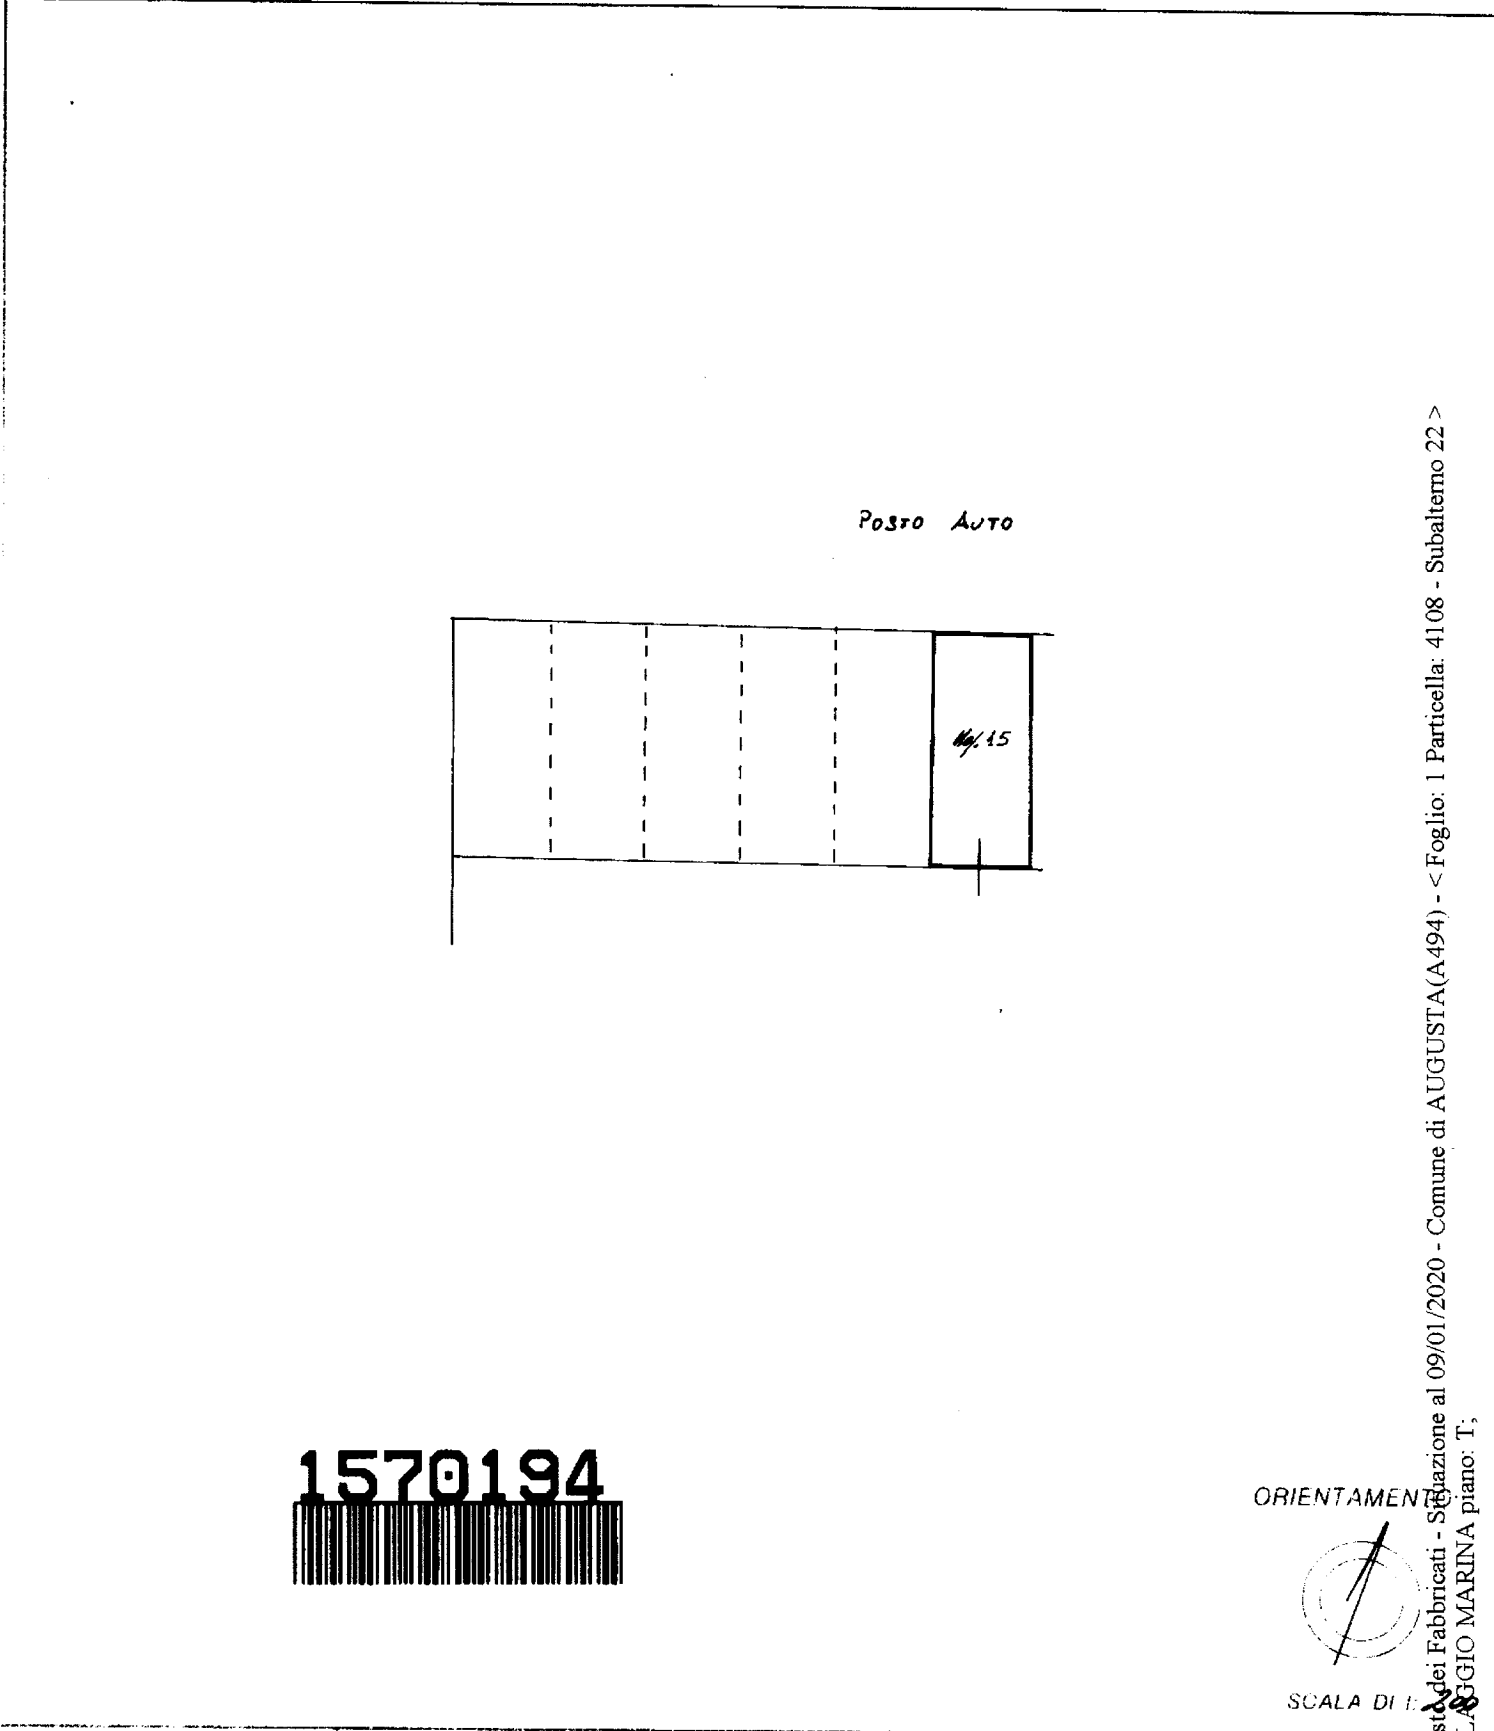

**1570194**

ORIENTAMENTO



SCALA DI 1:1

Denuncia di variazione  
Denuncia di variazione   
Modificati catastali

Completato dal **GEOMETRA**  
**DI GUARDO FRANCESCO**  
Isritto all'albo dei **GEOMETRI**

RISERVATO ALL'UFFICIO

Catasto dei Fabbricati - Situazione al 09/01/2020 - Comune di AUGUSTA(A494) - < Foglio: 1 Particella: 4108 - Subalterno 22 >  
VILLAGGIO MARINA piano: T;