
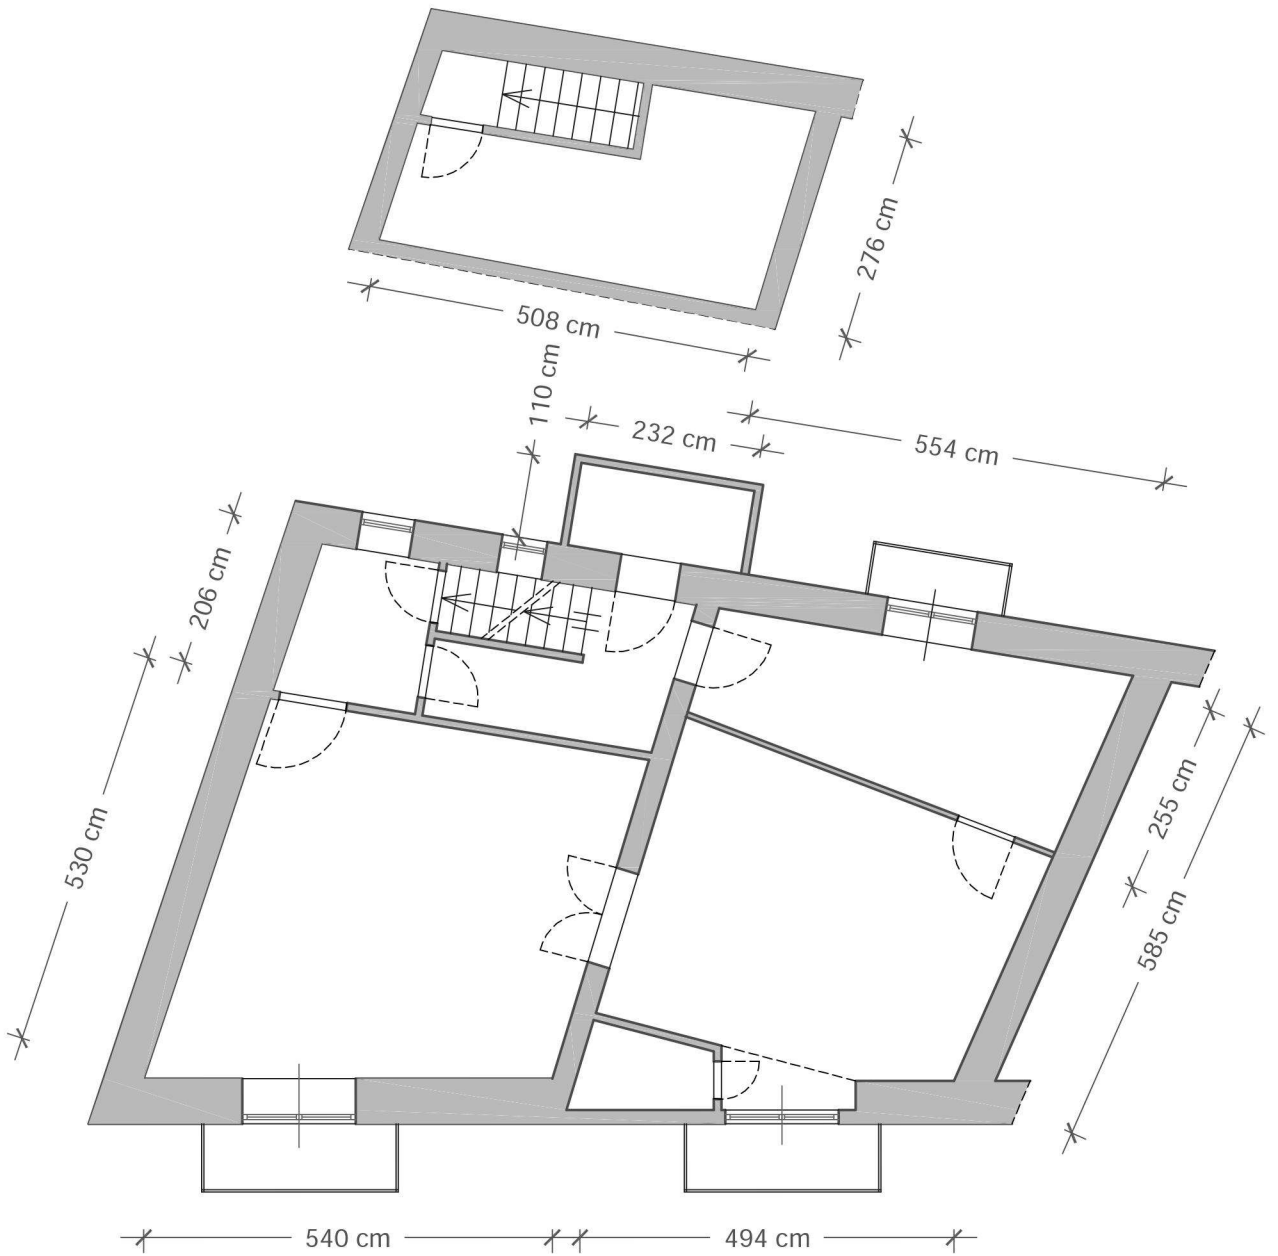


Planimetria Secondo piano e soppalco scala 1:100

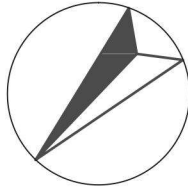

Planimetria Terzo piano e terrazzo scala 1:100