

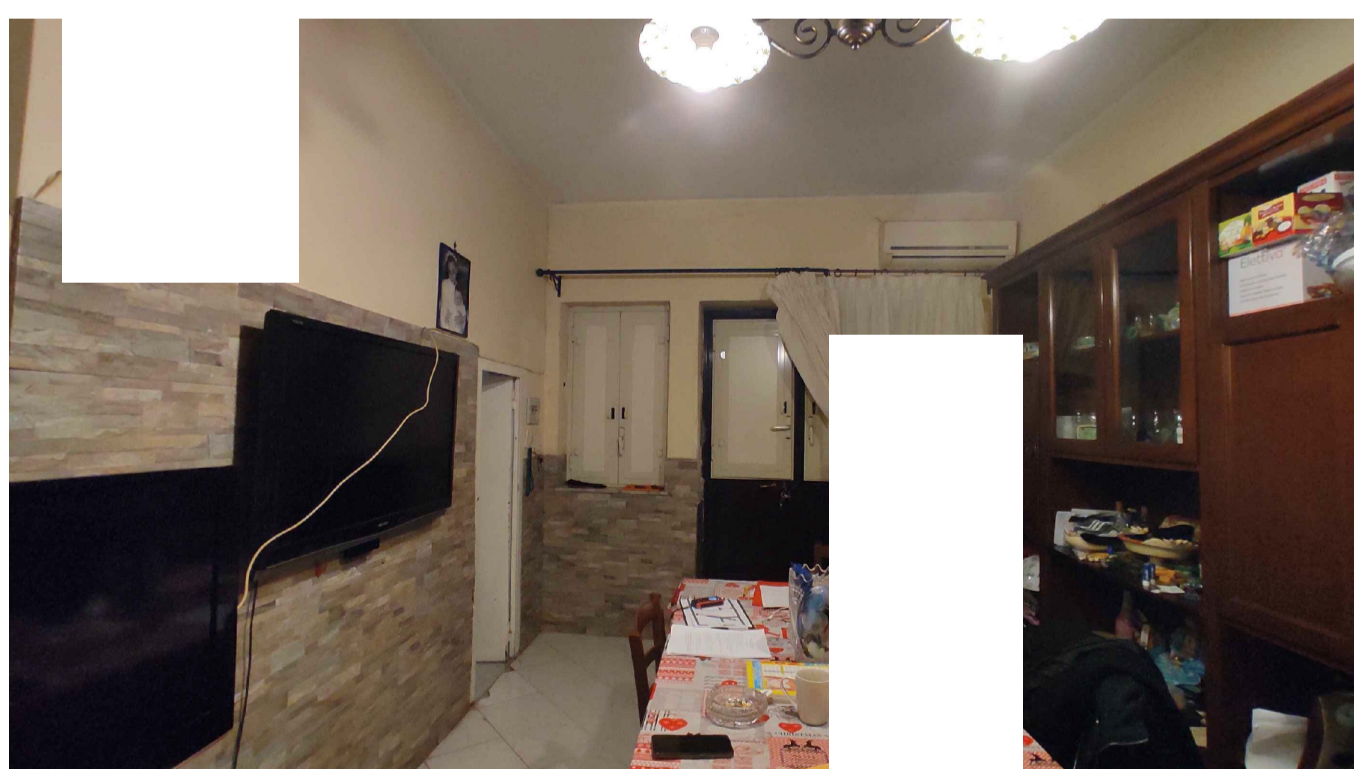
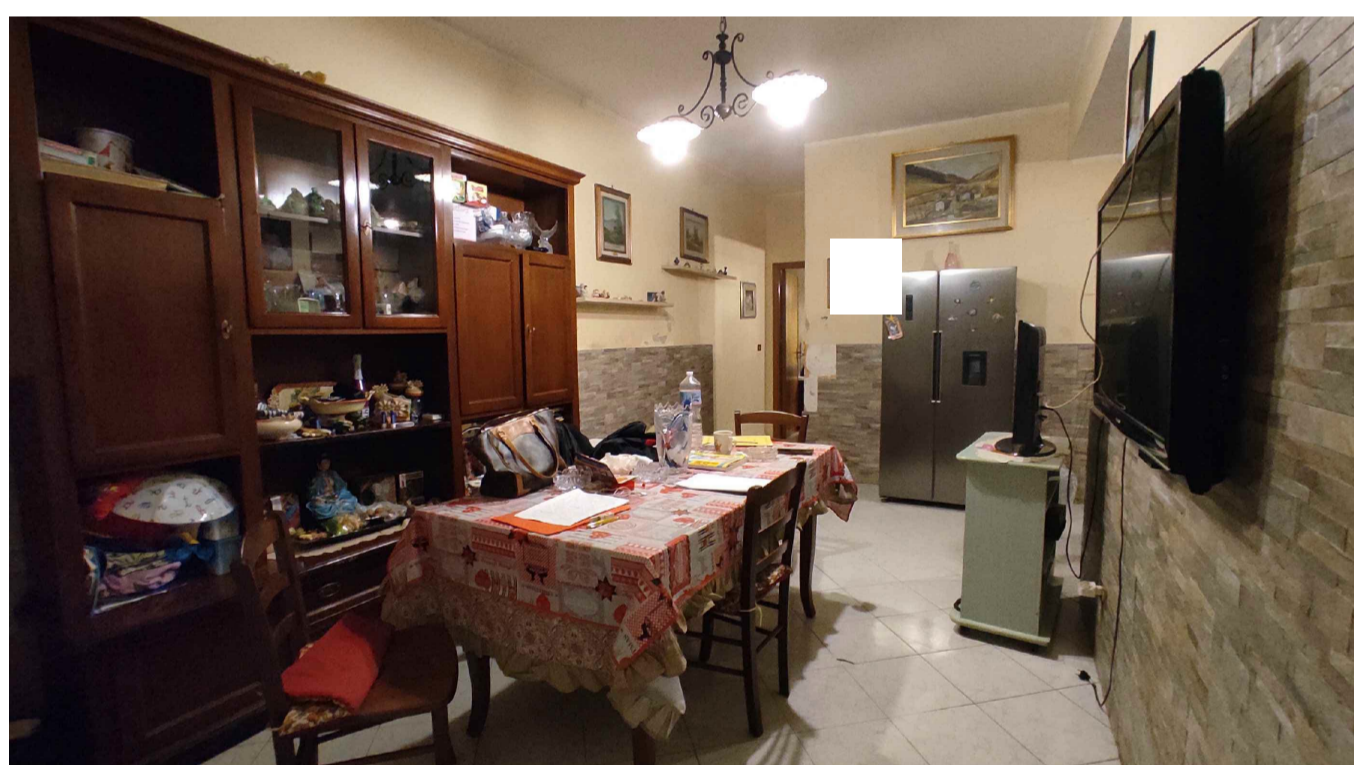
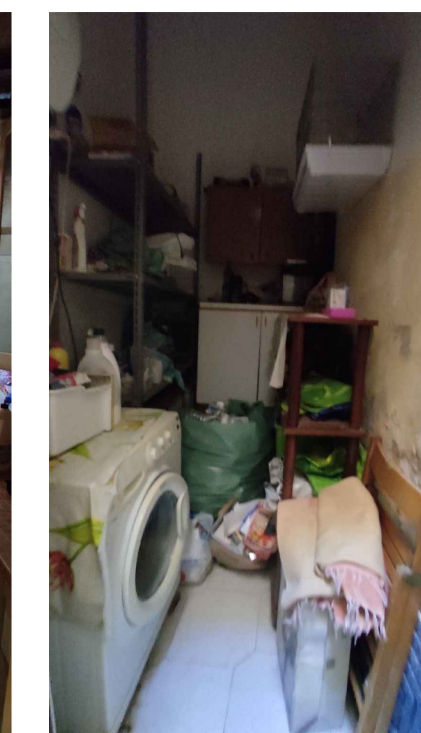



(2) Camera da letto

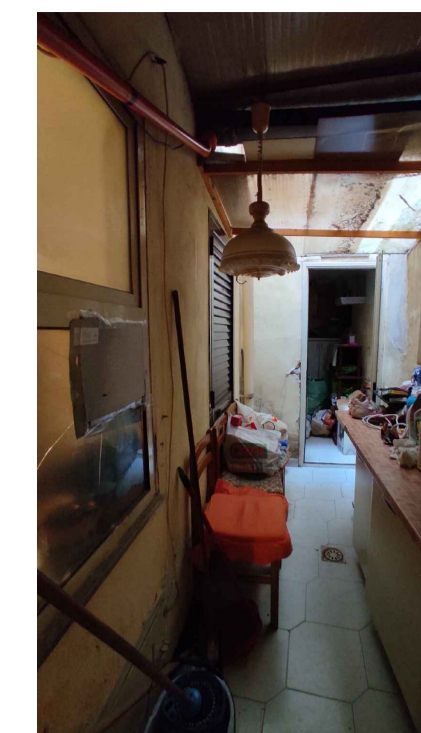

(1) Cucina/Living

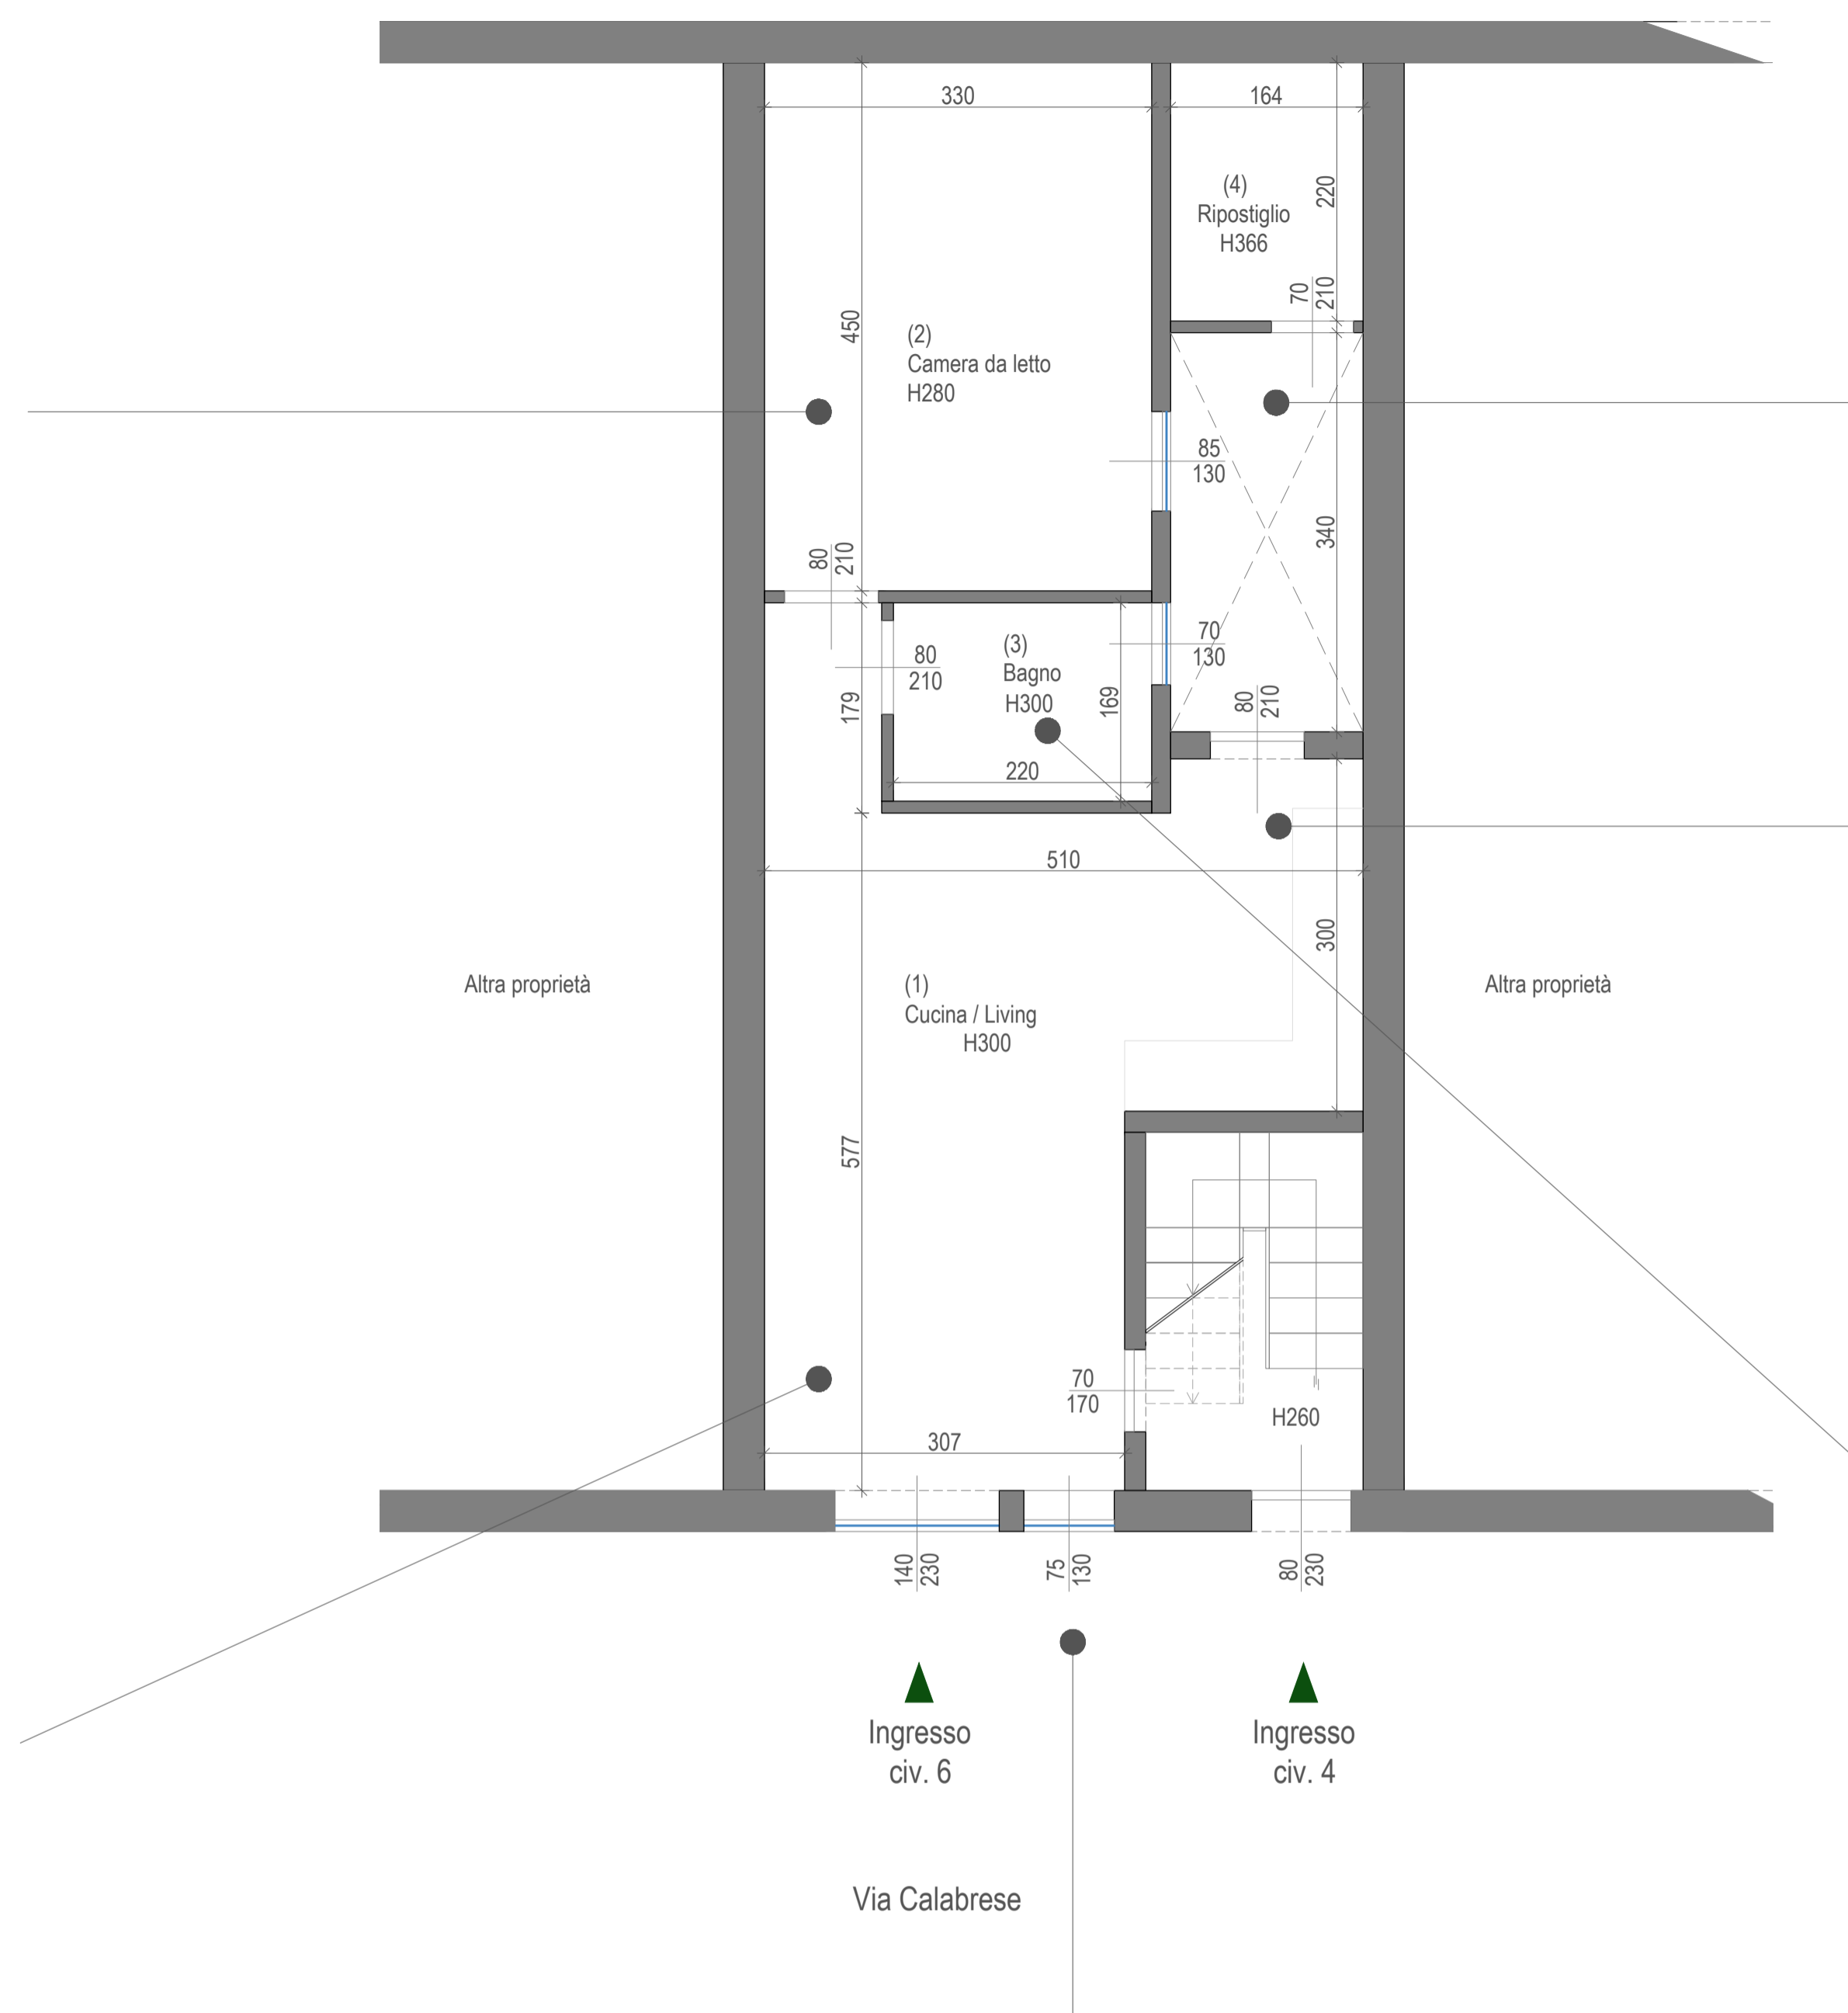



(4) Ripostiglio

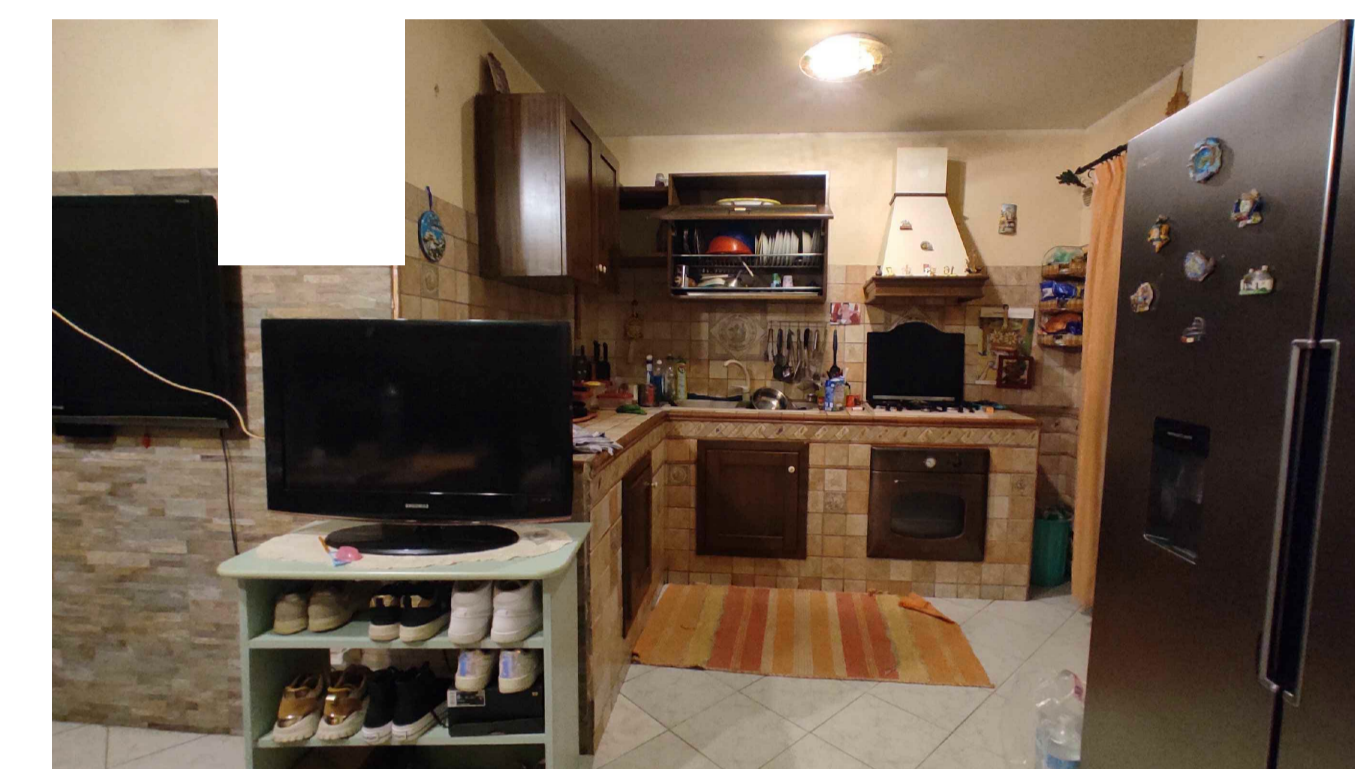


(1) Cucina/Living



Ingresso Esterno/Interno

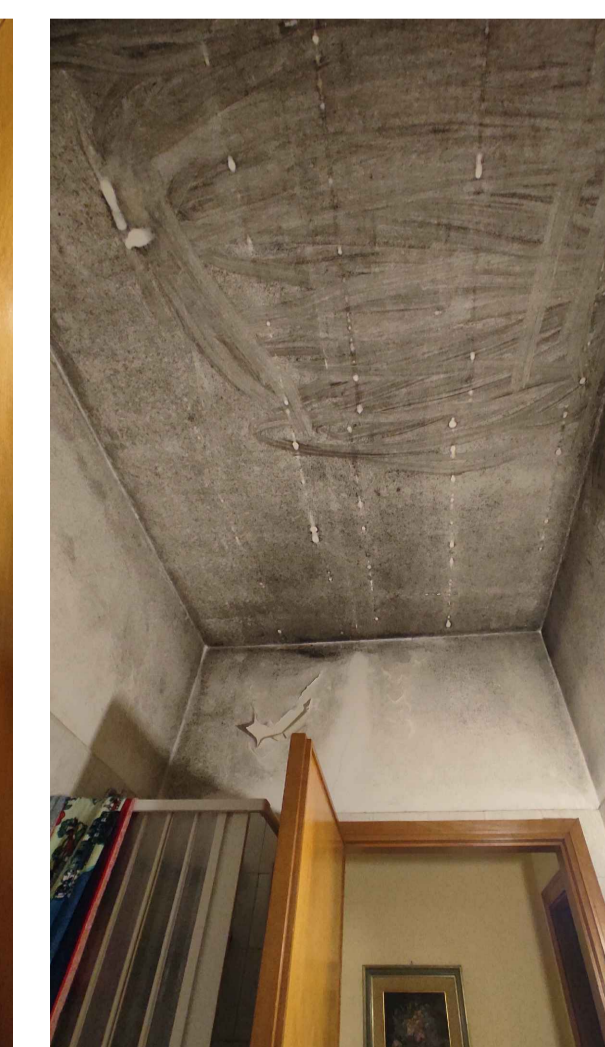
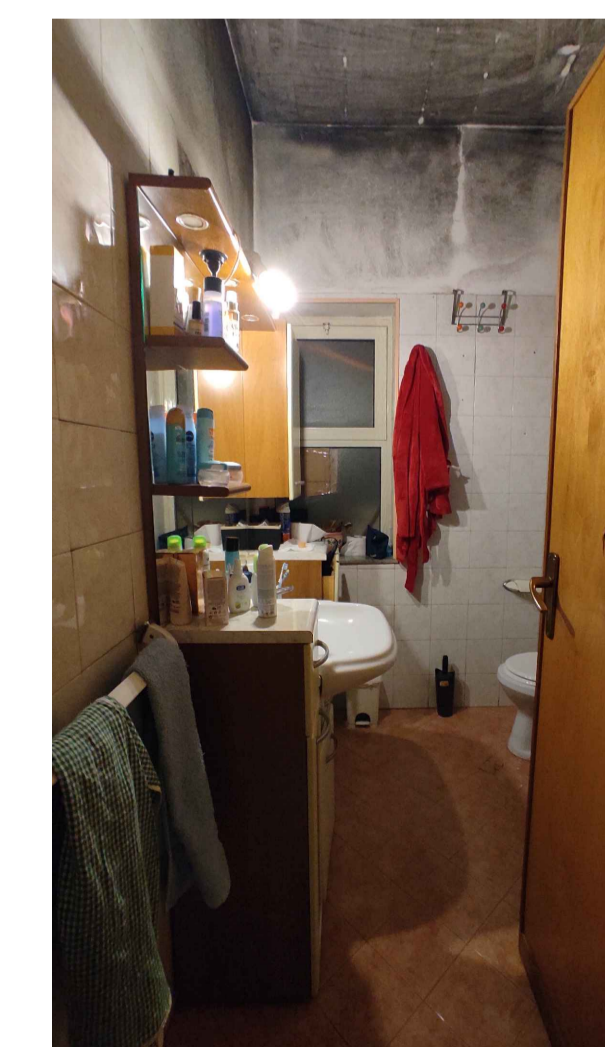


(3) Bagno

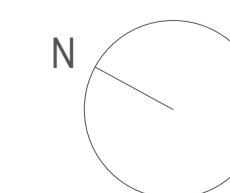



Terrazza

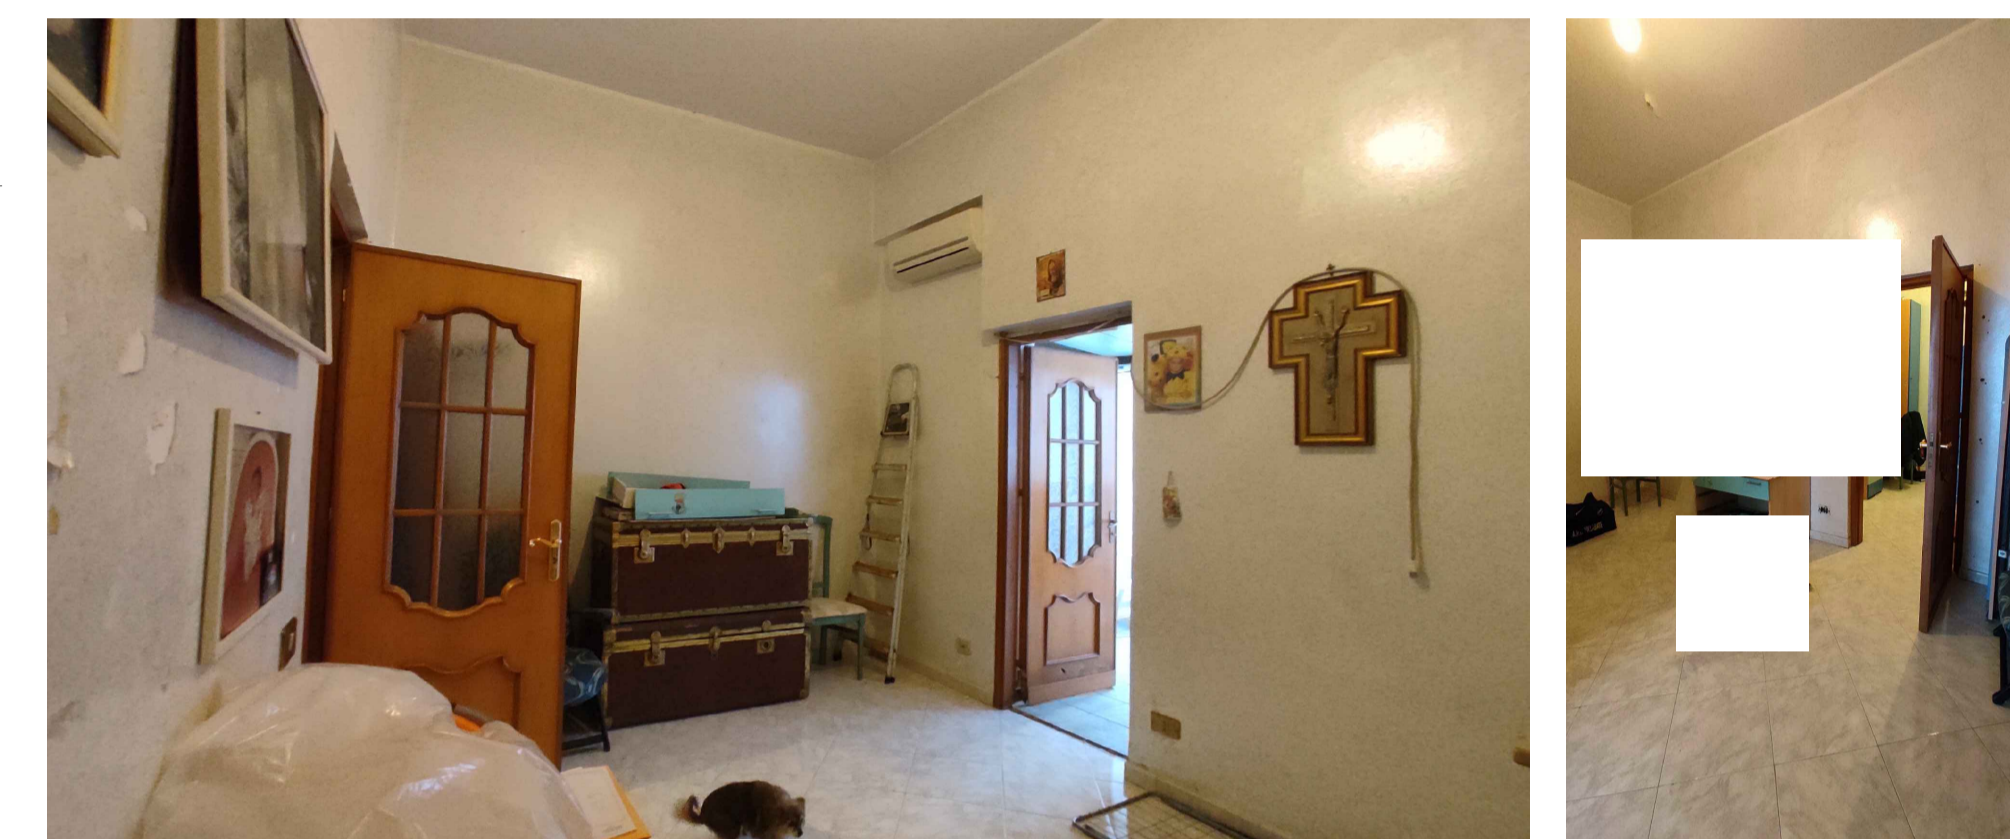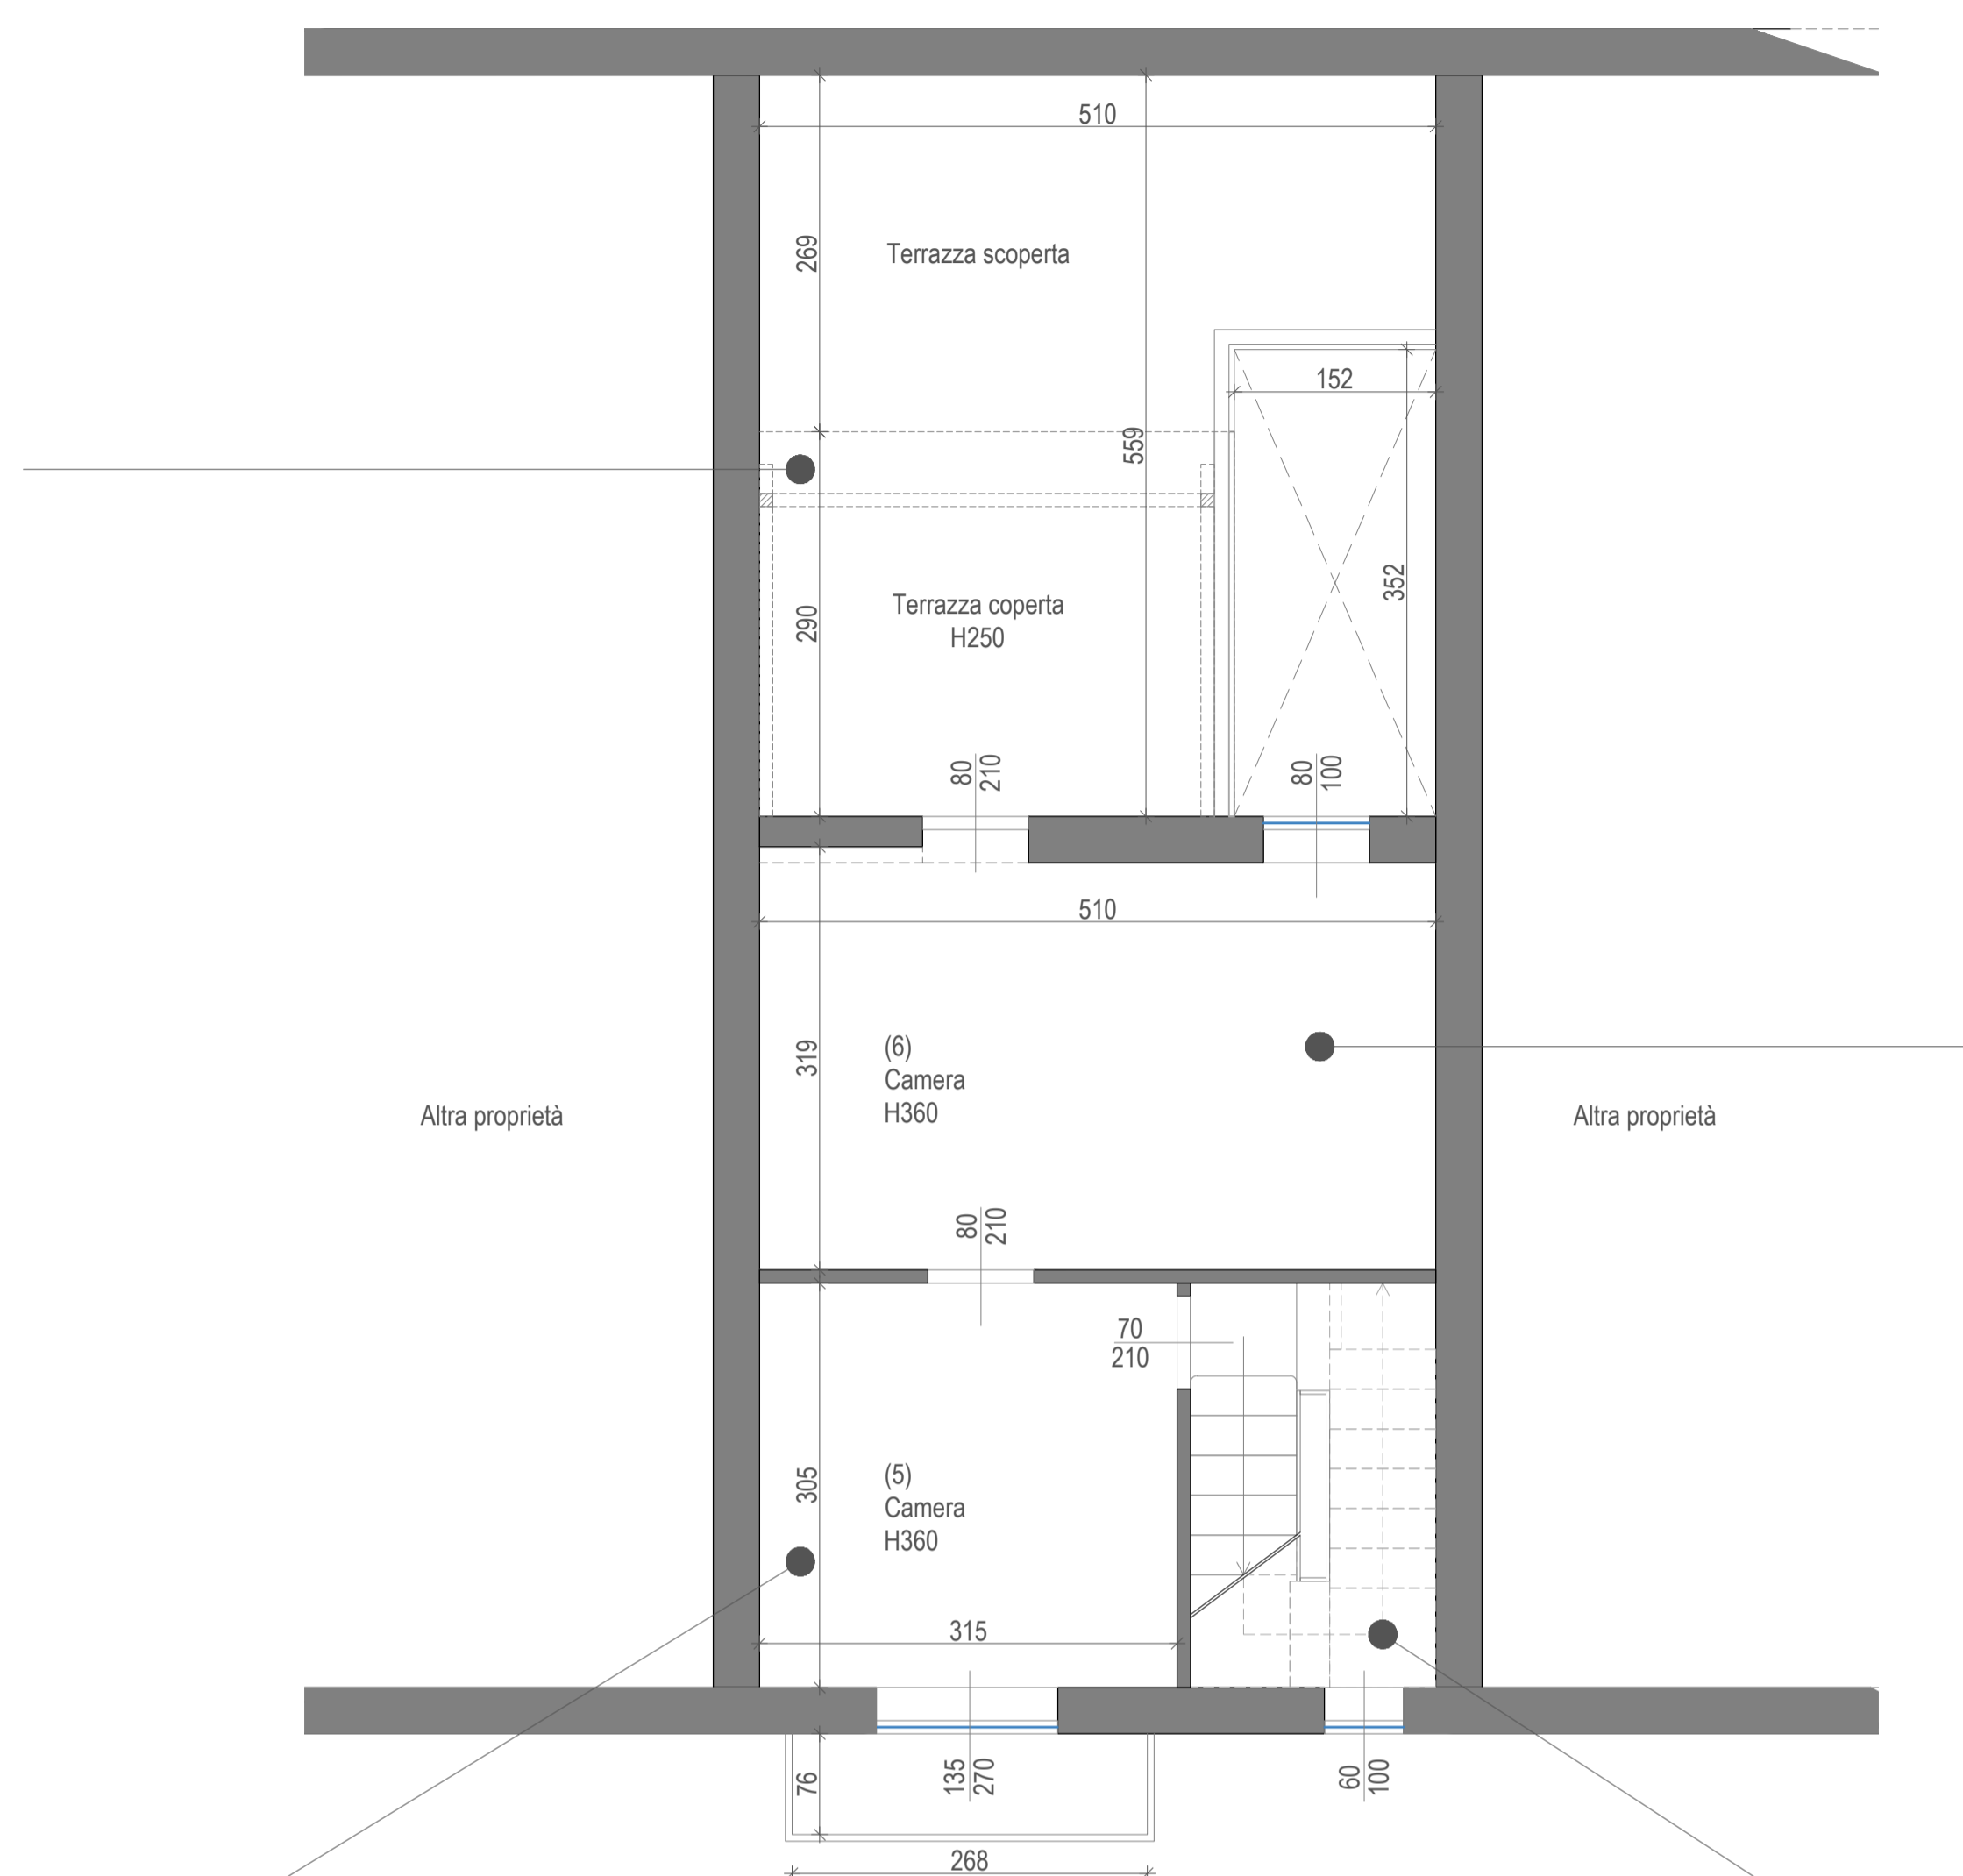


(6) Camera




(5) Camera



Scala


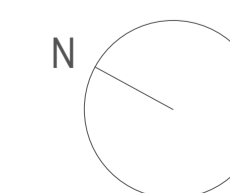


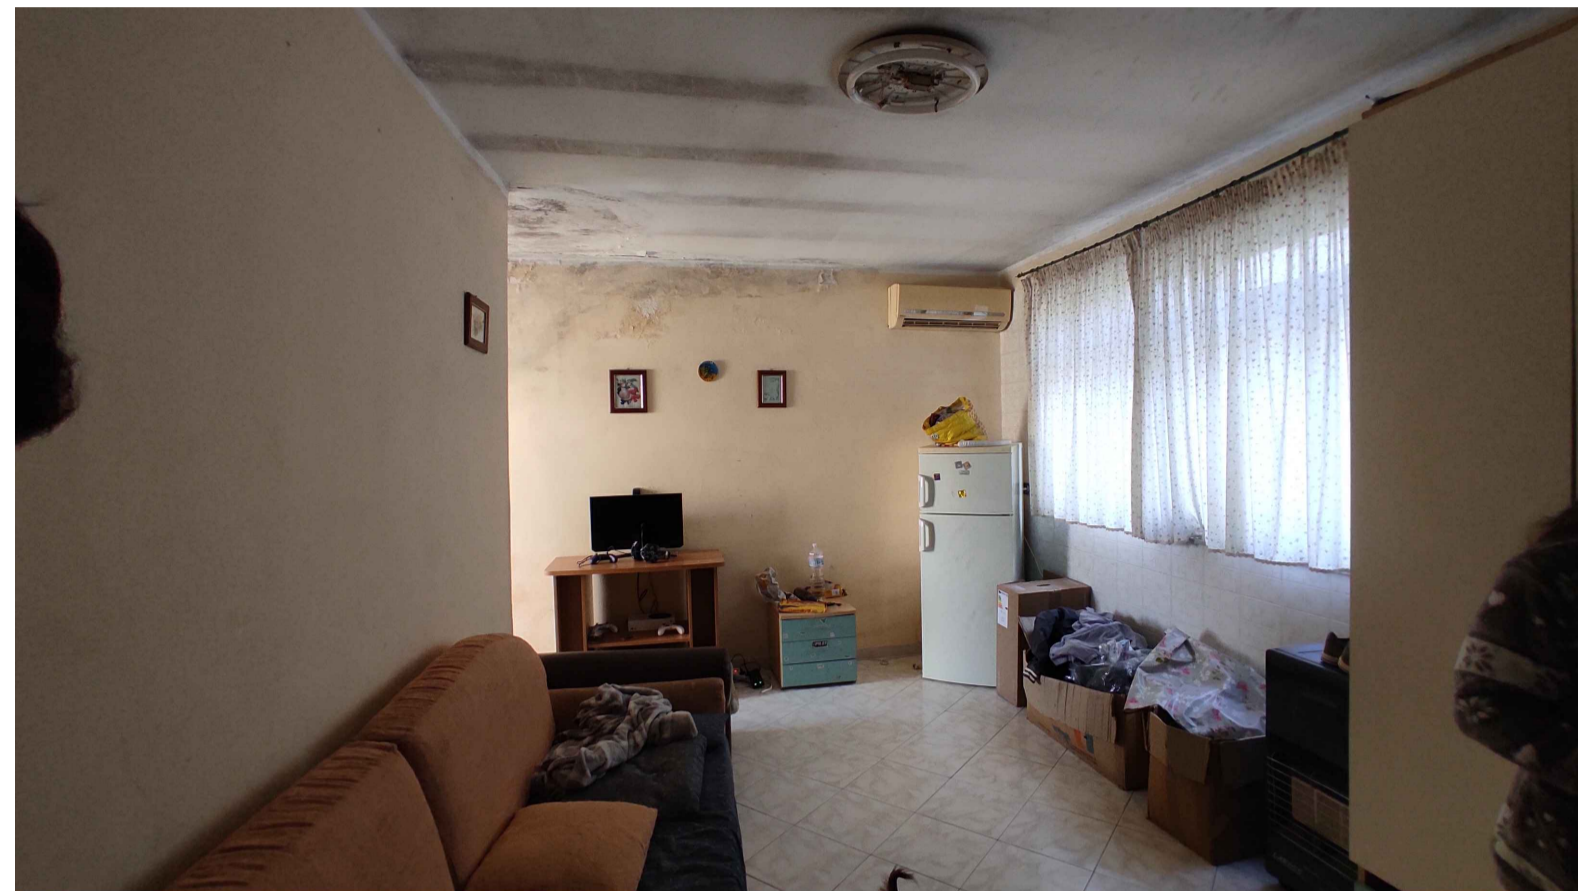

(7) Camera



Foto aerea @Google Earth

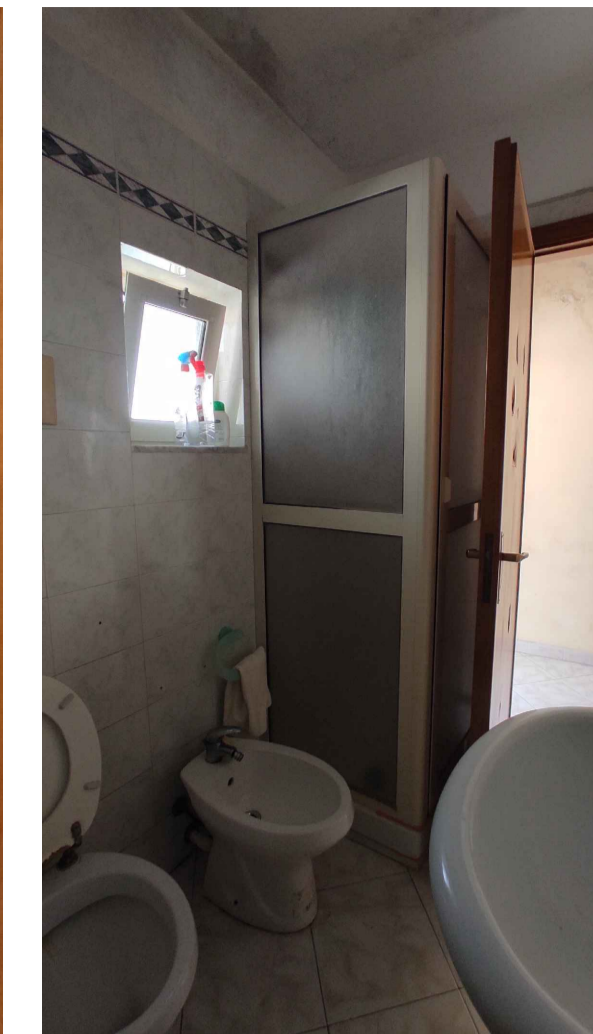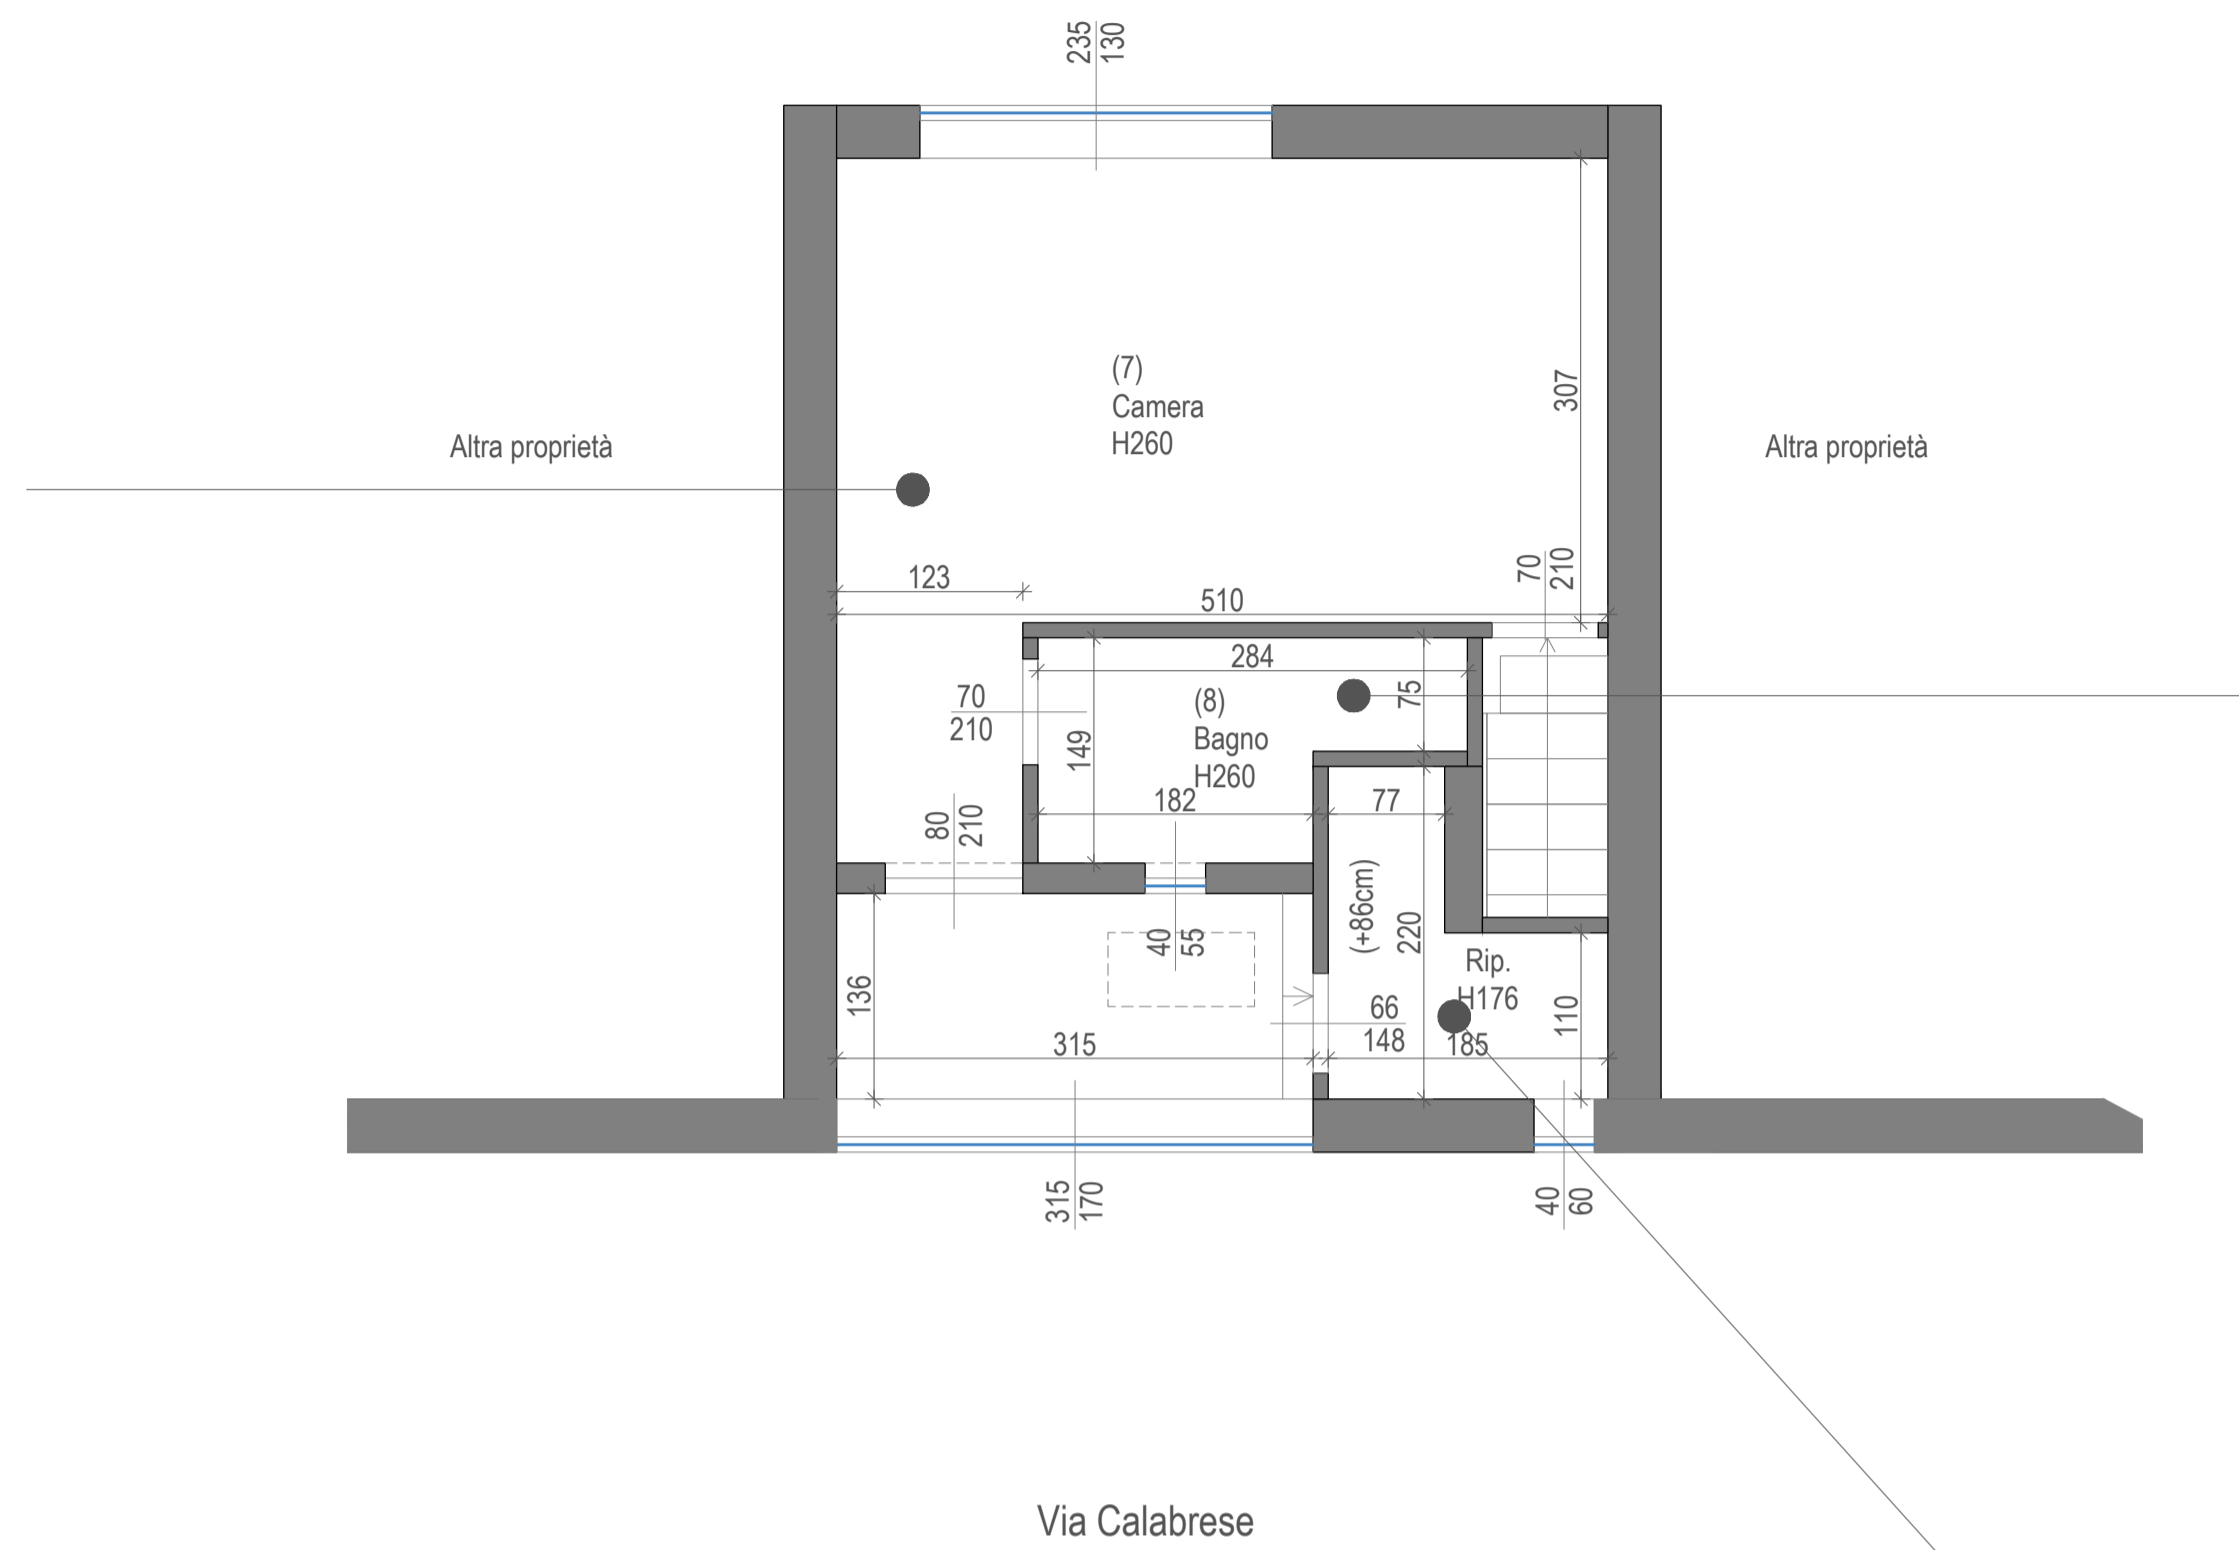



(8) Bagno




Veranda e Rip.

Via Calabrese

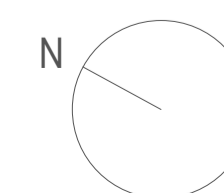

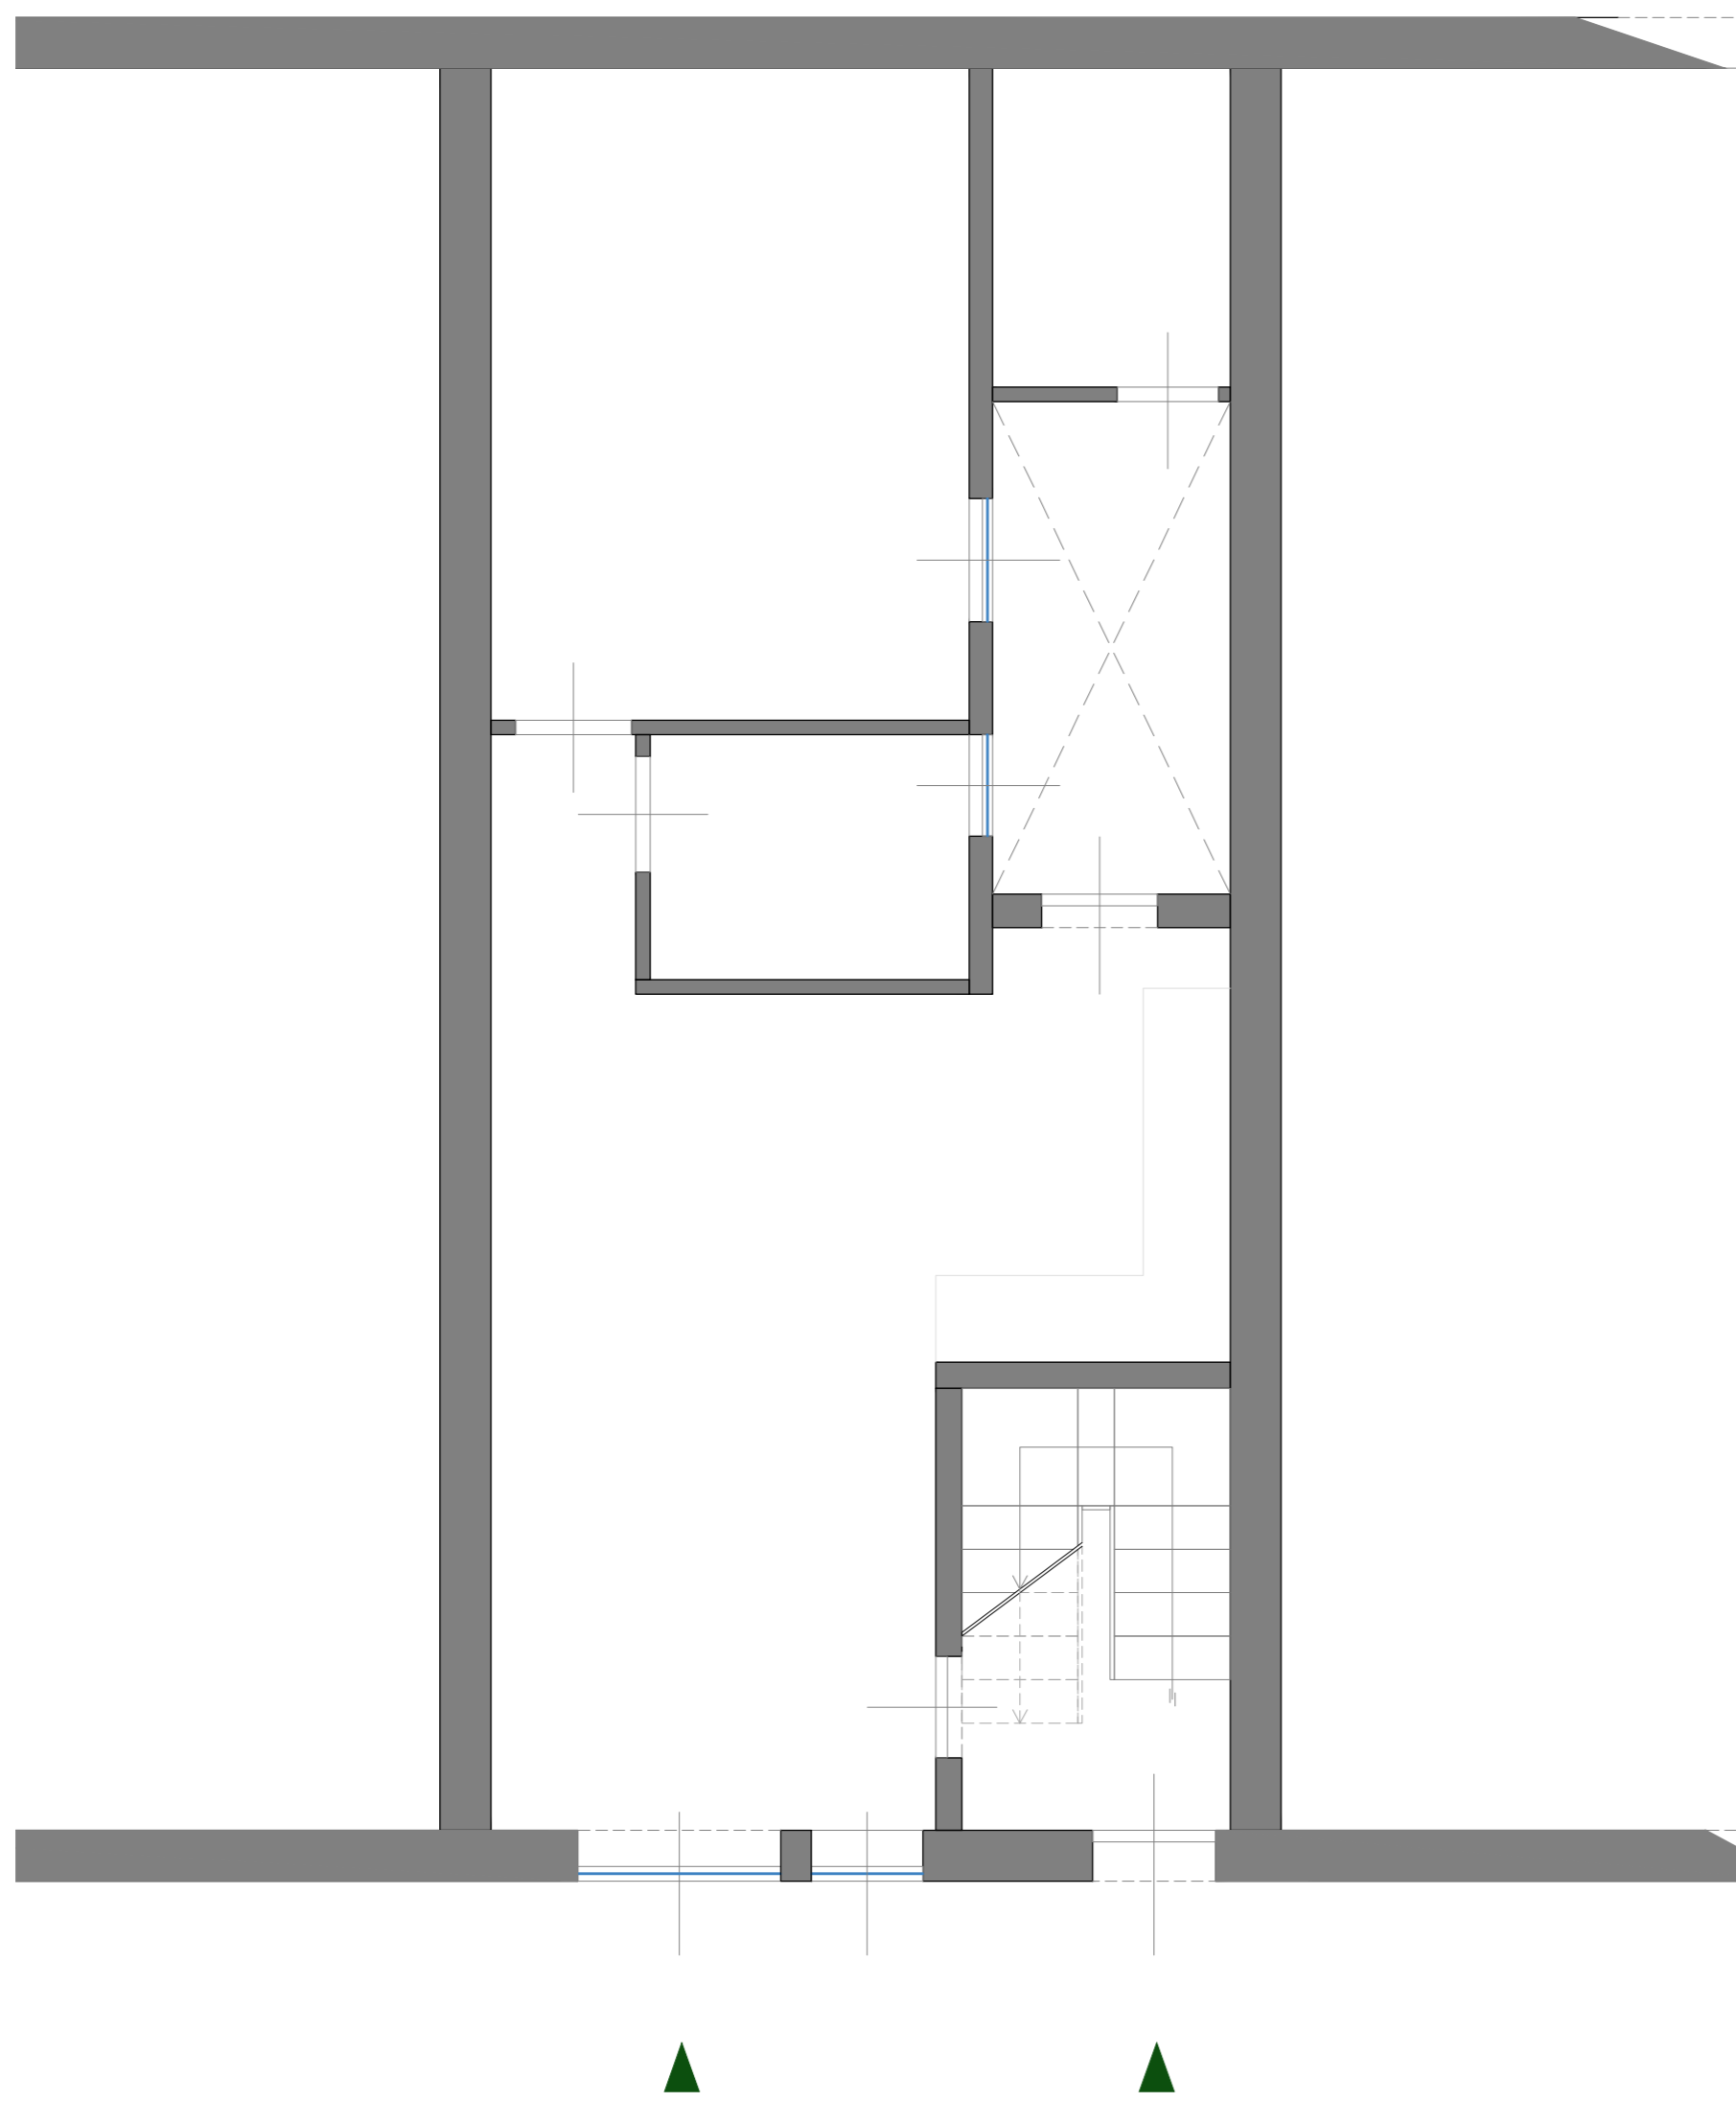

Stato di fatto

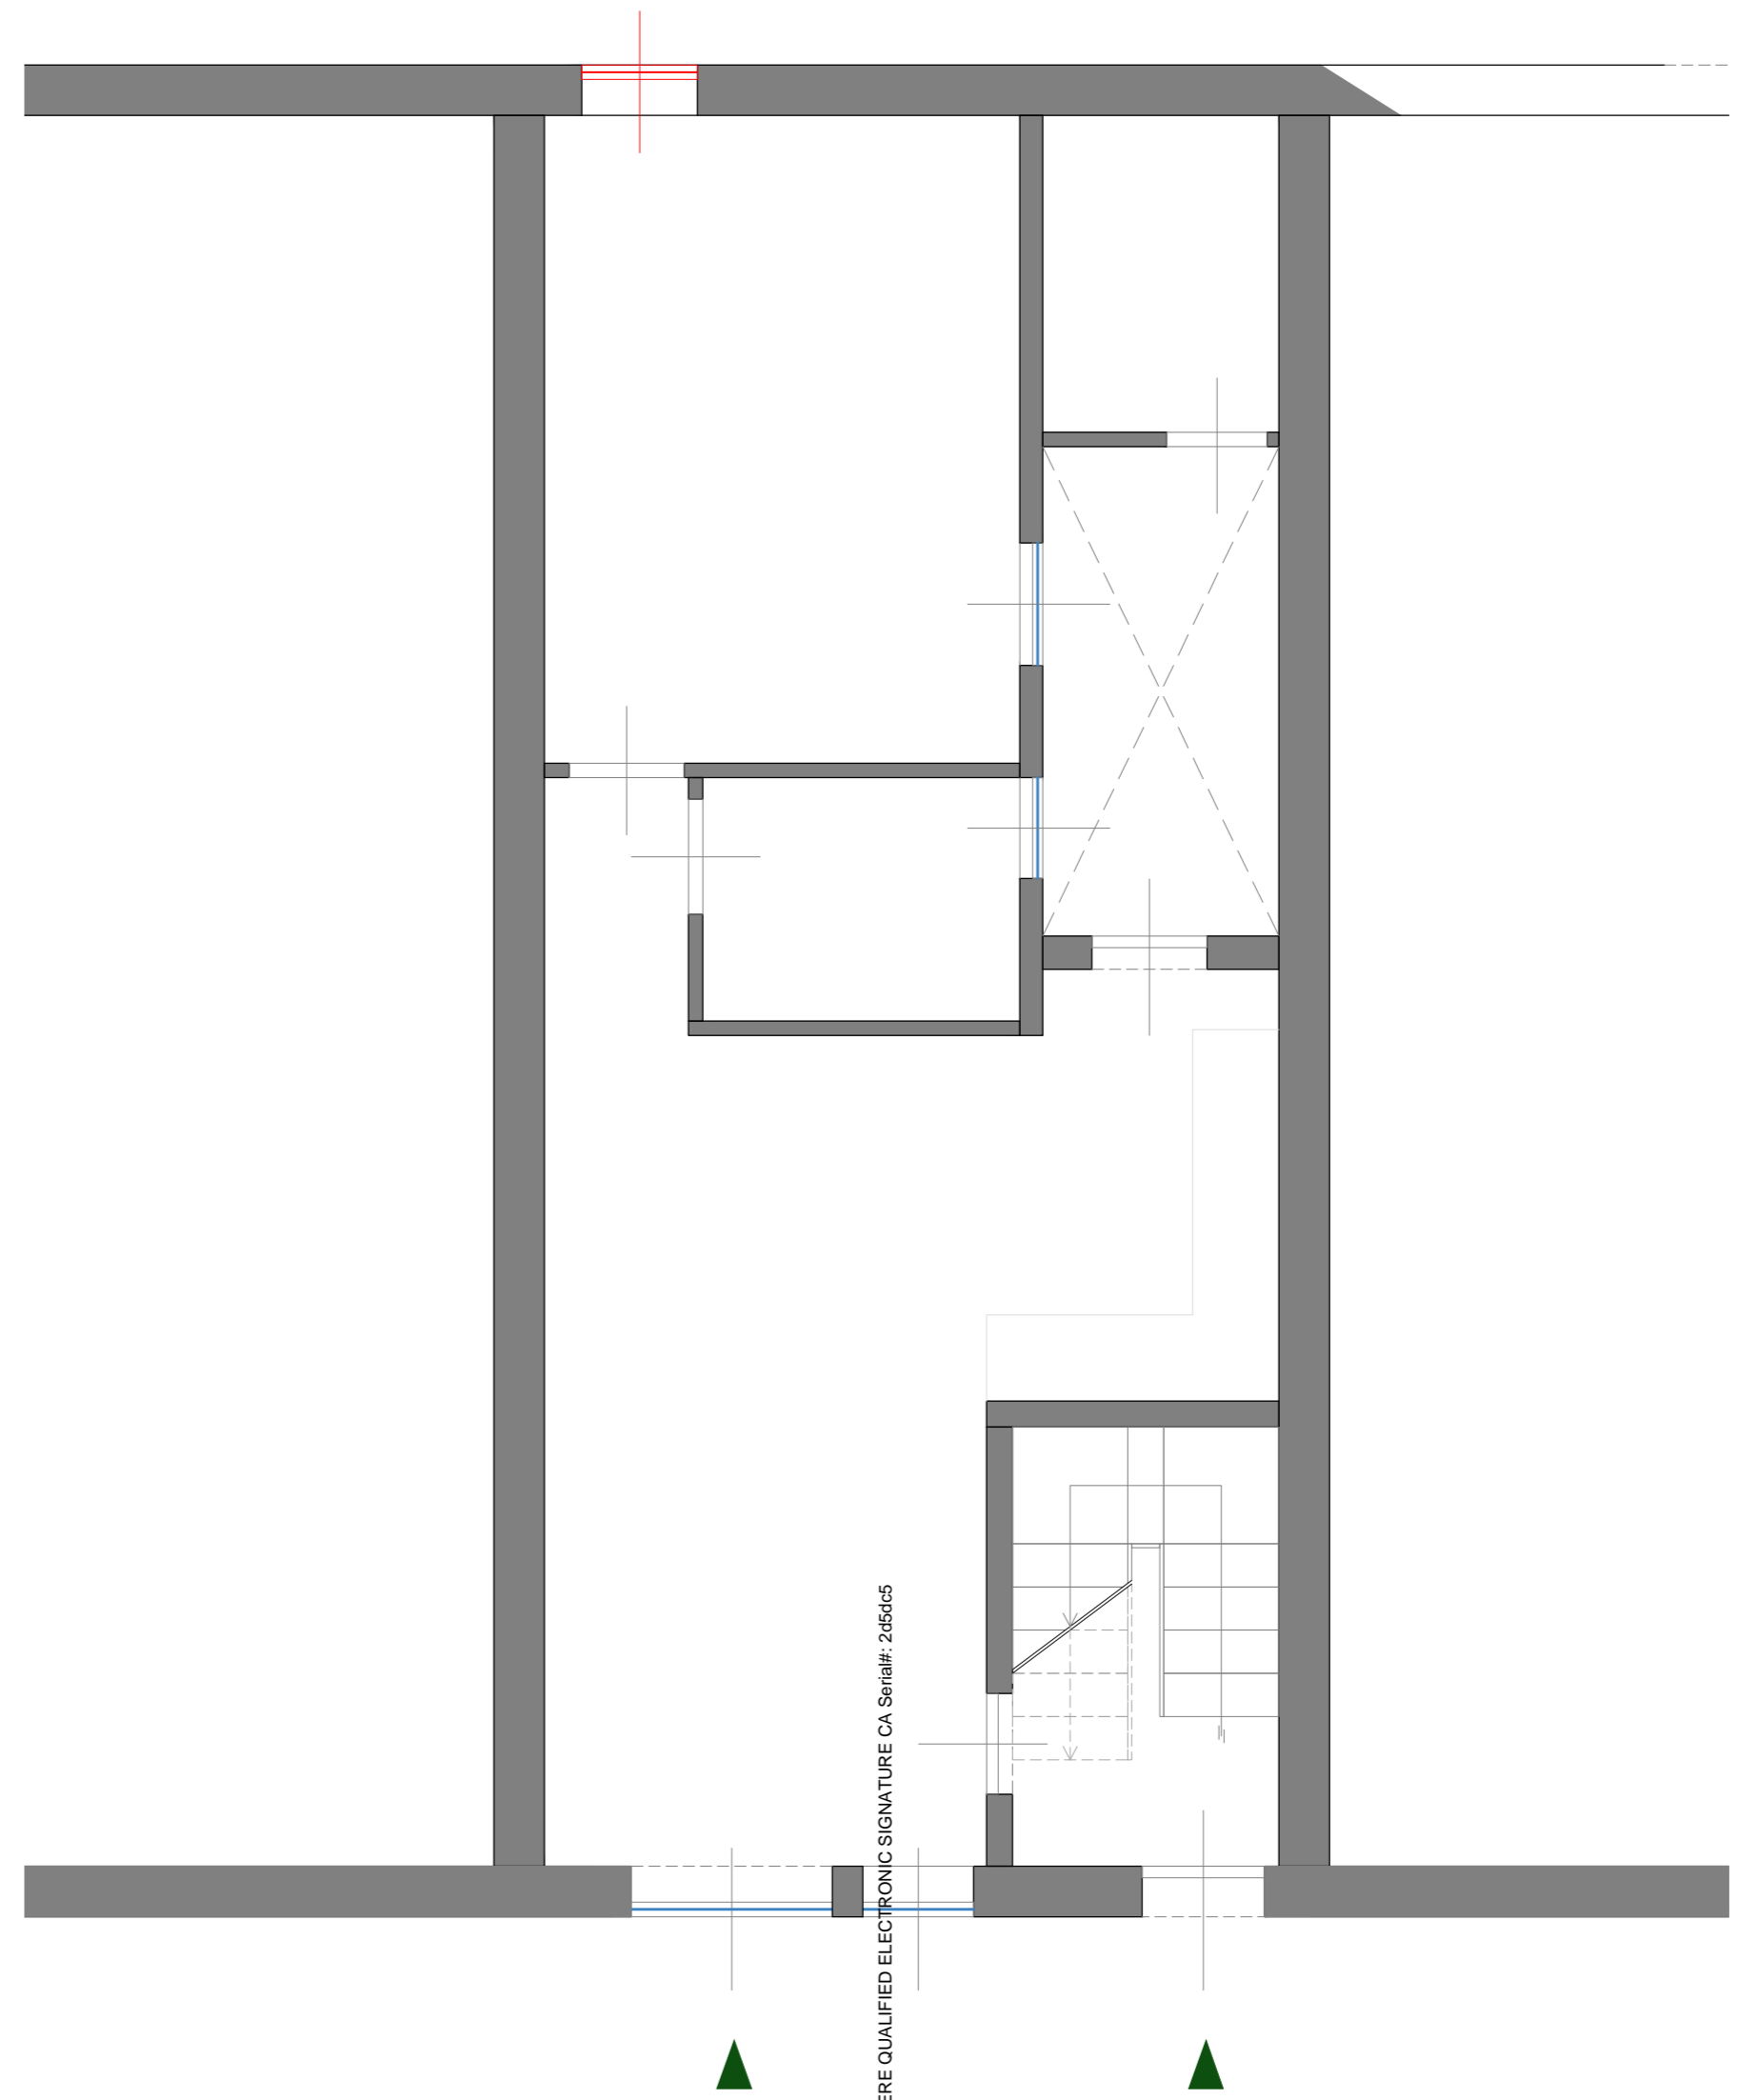

Catasto

Firmato Da: LO RE MARTINA Emesso Da: INFOCAMERE QUALIFIED ELECTRONIC SIGNATURE CA Serial#: 285465

