

FOTO ESTERNE DEI BENI (E DEL MAGAZZINO DI PIANOTERRA)



FOTO INTERNE DELL'UNITA ABITATIVA (PIANO 1-2)



FOTO INTERNE DELL'UNITA ABITATIVA (PIANI2-3)

MODULAR  
F. - Col. S. T. -


MINISTERO DELLE FINANZE  
DIREZIONE GENERALE DEL CATASTO E DEI SERVIZI TECNICI ERARIALI  
NUOVO CATASTO EDILIZIO URBANO  
(R. DECRETO-LEGGE 13 APRILE 1950, N. 652)

Lire  
50

Planime

Ditta

Allegata alla dichiarazione presentata all'Ufficio Tecnico Edilizio

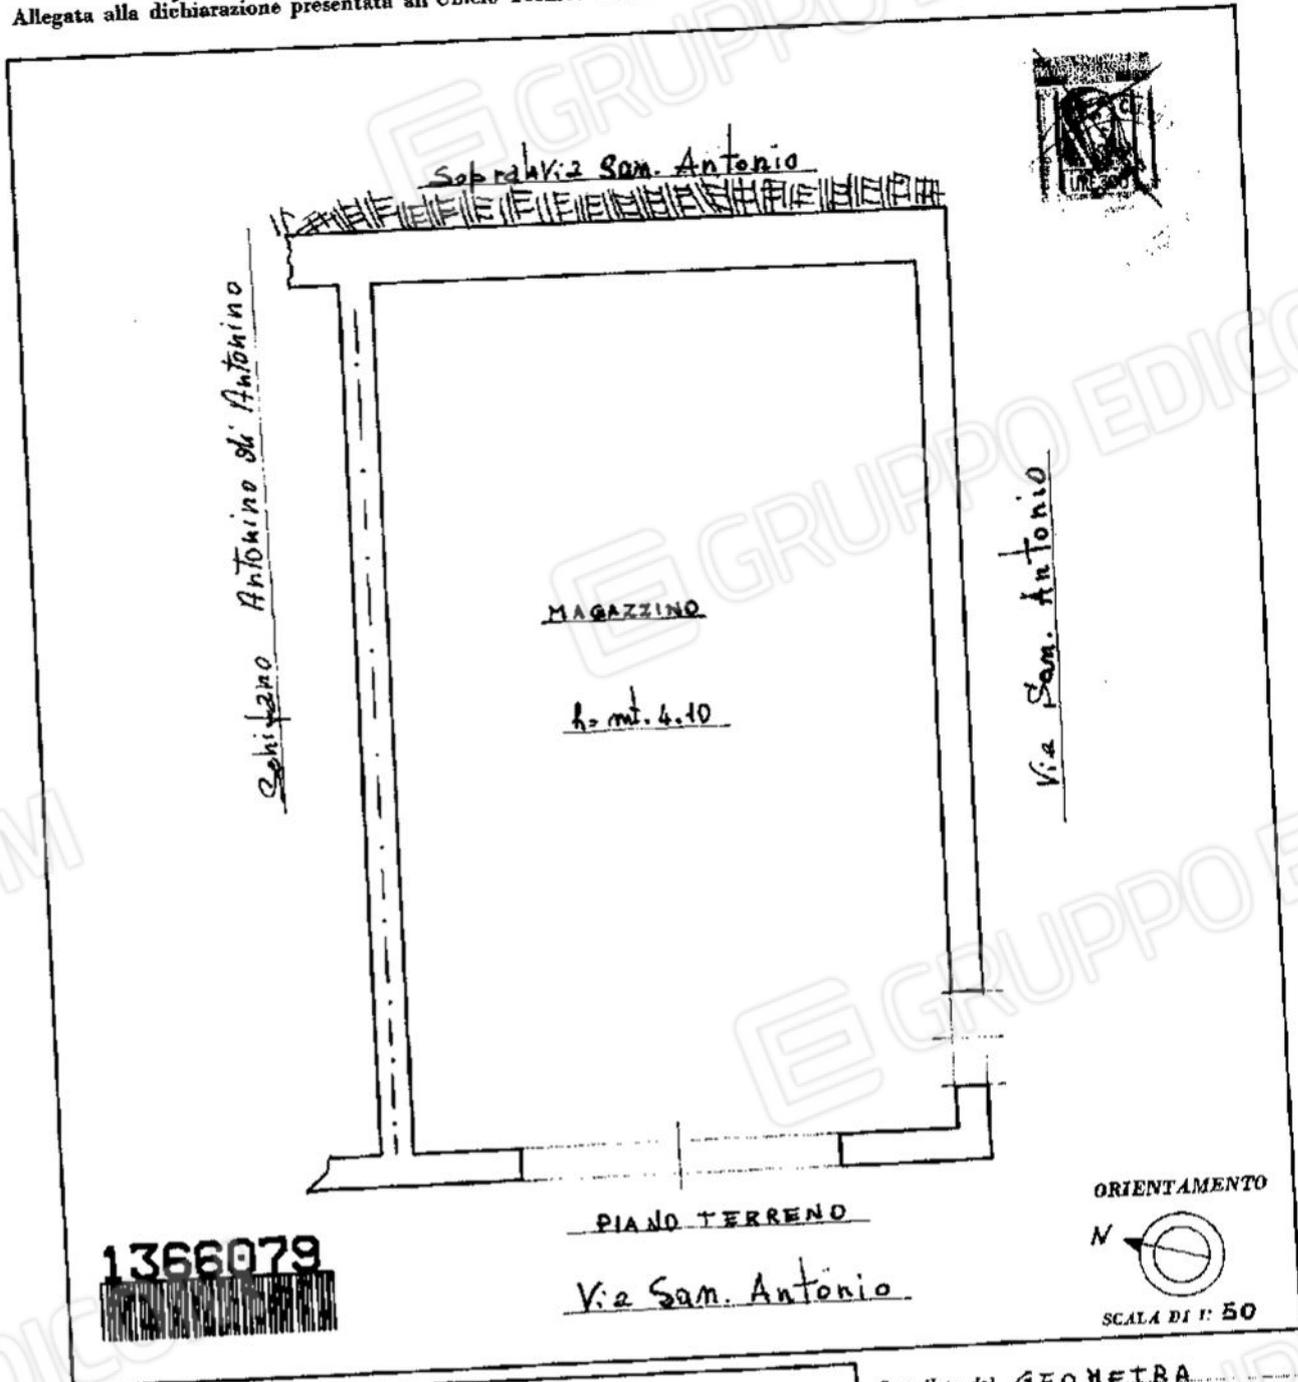


SPAZIO RISERVATO PER LE ANNOTAZIONI D'UFFICIO

DATA

PROT. N°

Compilata dal GEOMETRA  
(Titolo, nome e cognome del tecnico)  
TANTILLO DOMENICO  
Iscritto all'Albo dei GEOMETRI  
della Provincia di PALEMO  
DATA 23/2/1978  
Firma: Domenico Tantillo

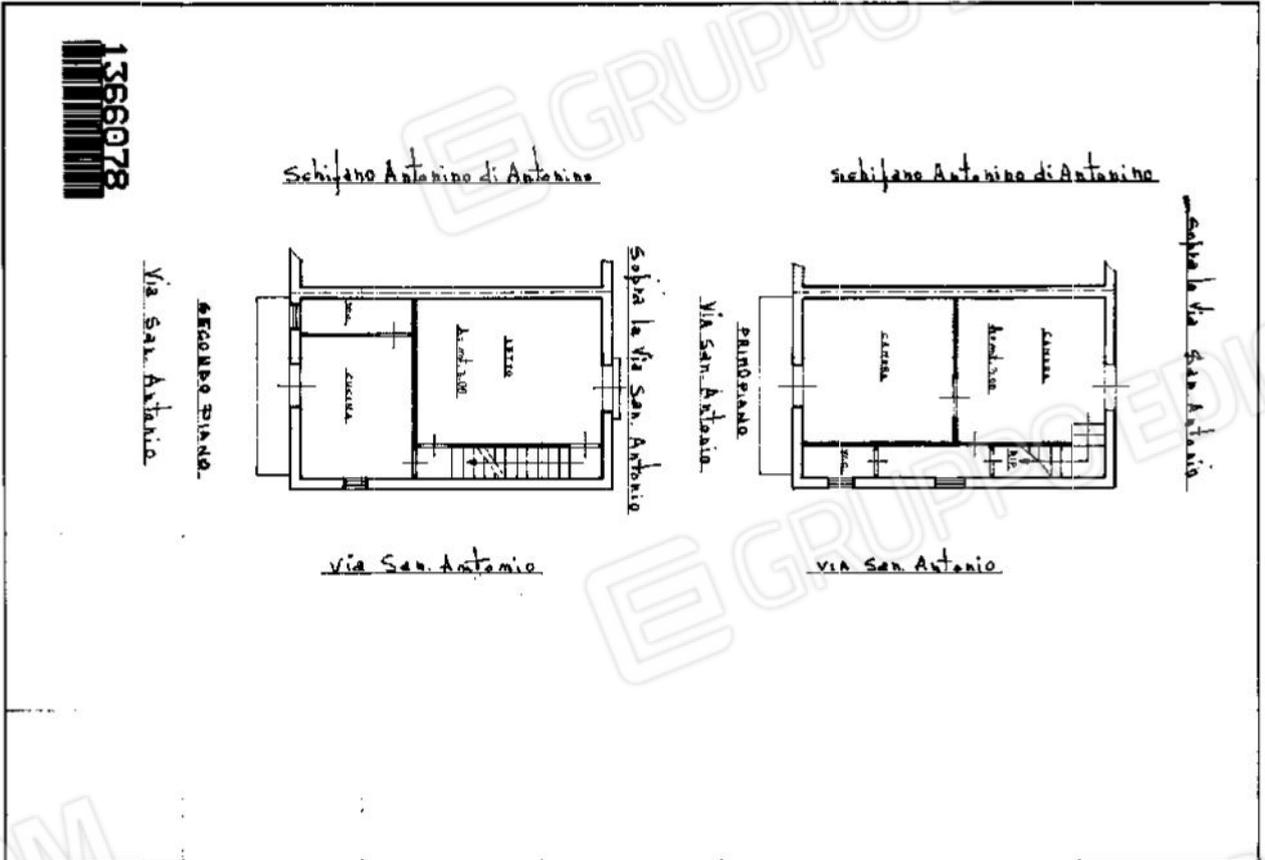

1366078

Schifano Antonino di Antonino


Schifano Antonino di Antonino

Via San Antonio

SECONDO PIANO

Sopra la Via San Antonio

VIA SAN ANTONIO

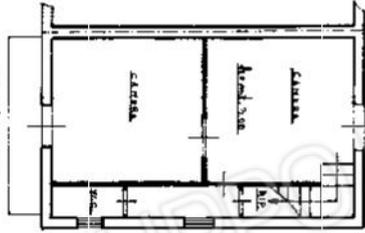

Sopra la Via San Antonio

VIA SAN ANTONIO

VIA SAN ANTONIO

SPAZIO RISERVATO PER LE ANNOTAZIONI D'UFFICIO

DATA: 29 Nov 79

PROF. N°




Compilata dal **GEN. RET. RA.**  
**IMM. TULLIO DOMENICO**  
 Insieme all'Arch. **GEORRITA I.**  
 della Pendenza di **PALERMO**  
 con il **23/11/1978**  
 Firmato: **Immacolata Schifano**

SCALA 1/100

ORIENTAMENTO




Schifano Antonino di Antonino

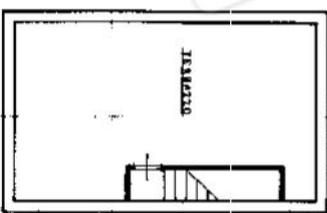

Sopra la Via San Antonio


VIA SAN ANTONIO

VIA SAN ANTONIO

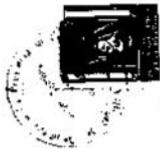

MINISTERO DELLE FINANZE  
 DIREZIONE GENERALE DEL CATASTO E DEI SERVIZI TECNICI ESARALI  
**NUOVO CATASTO EDILIZIO URBANO**  
(in formato A3/297x420 e A4/210x297 mm)  
 Pianimetrie dell'immobile situate nel Comune di **Vic. R. I.** Via **San Antonio**  
 Allegata alla dichiarazione presentata all'Ufficio Tecnico Esarale di **PA**

1/100  
 30

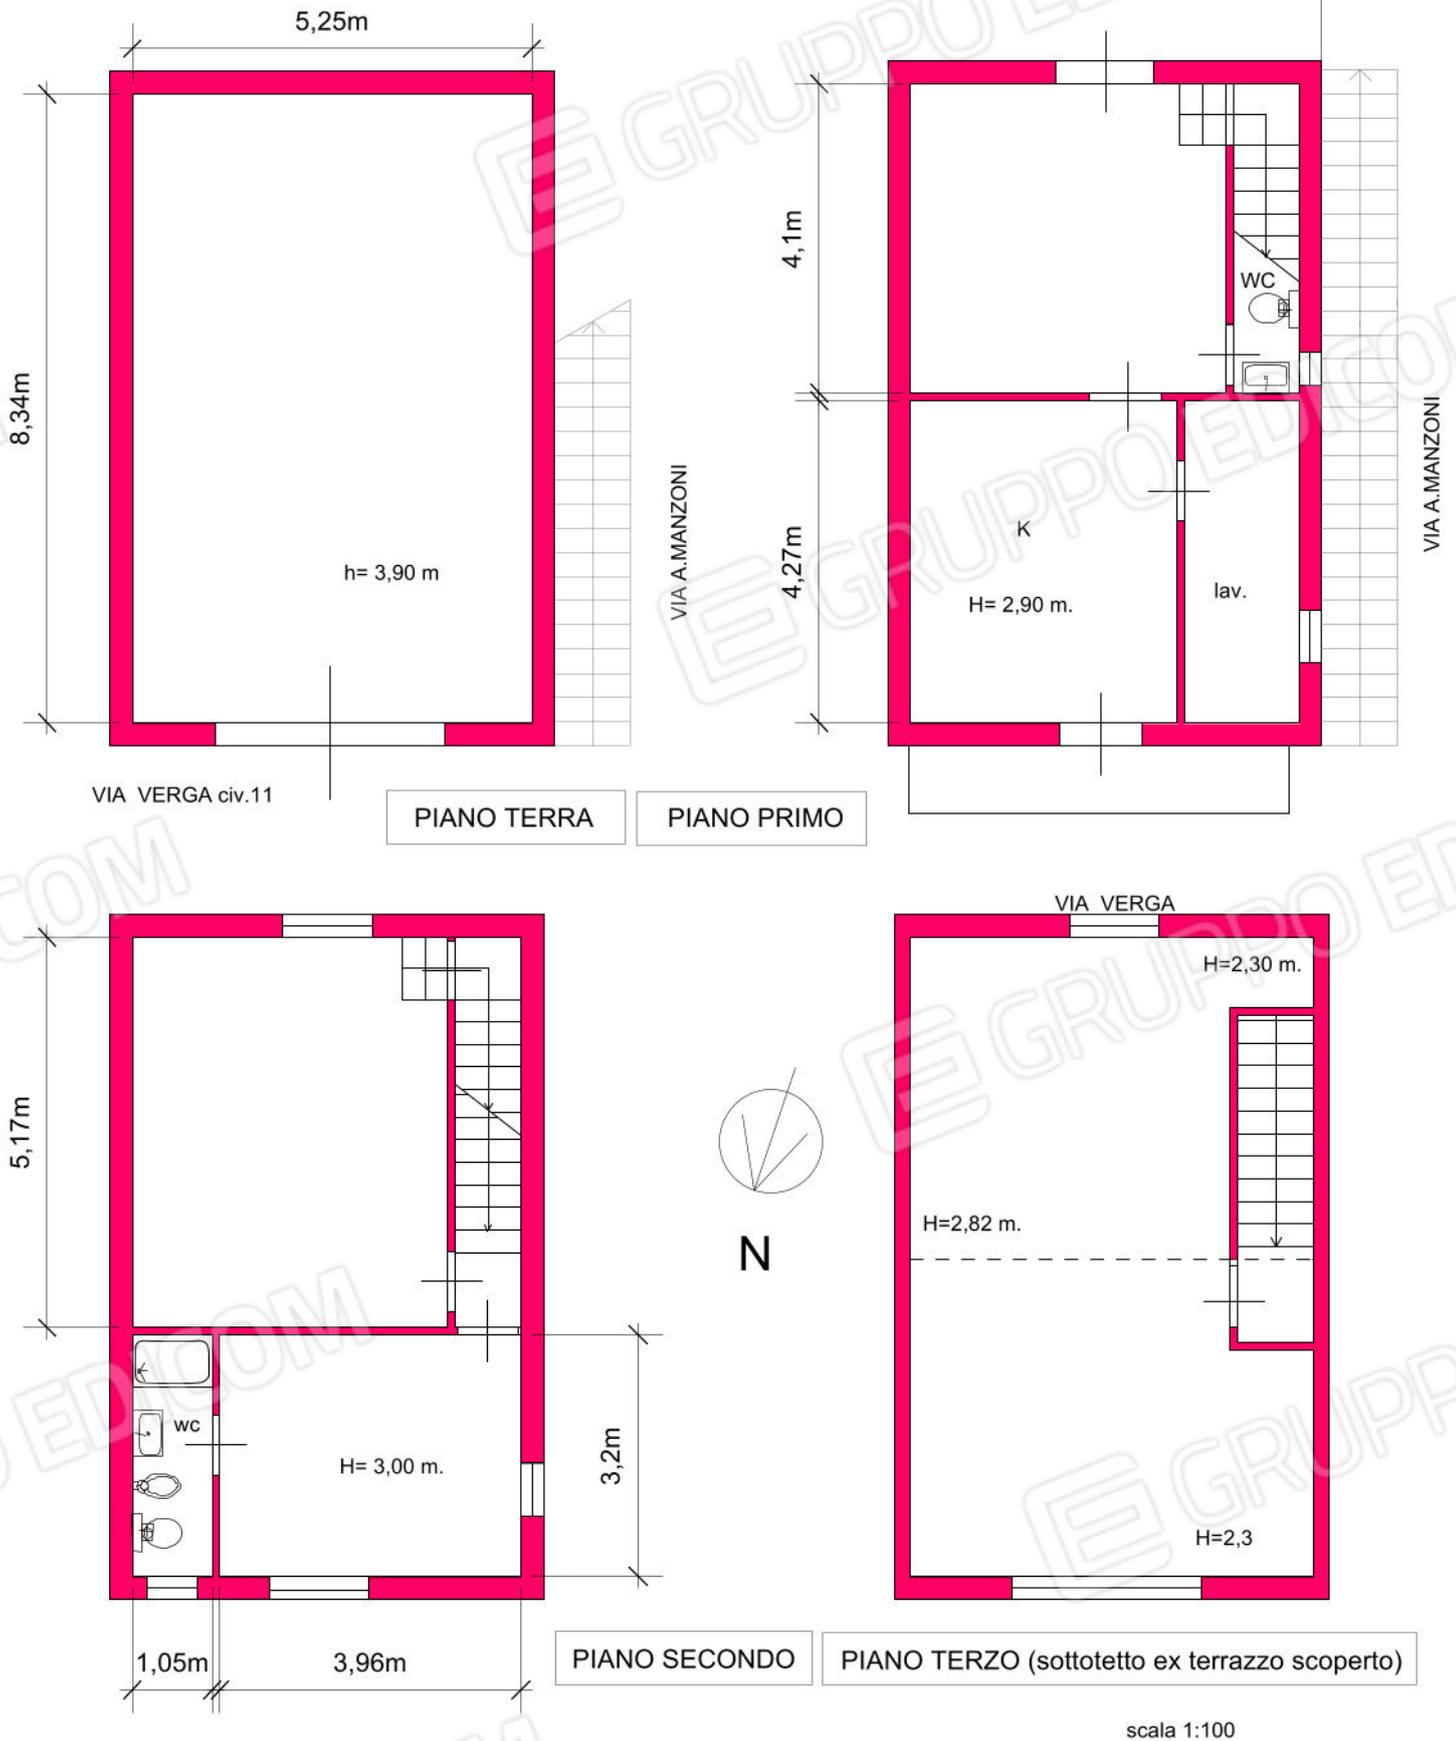

scala 1:100

TRIBUNALE DI TERMINI IMERESE SEZIONE ESECUZIONI IMMOBILIARI

proc es. RG 102/2023-

immobile sito in VICARI (PA)

via Manzoni 1 ex via Sant'Antonio 11,13 in CF f. [REDACTED]

sovrapposizione tra rilievo e progetto autorizzato di cui alla L. E. 2662/65

LEGENDA




COSTRUZIONI




DEMOLIZIONI

ALLEGATO 13

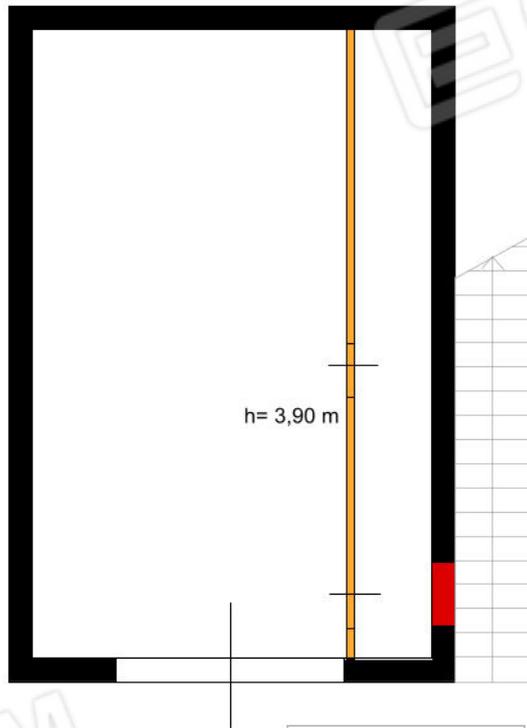

PIANO TERRA

VIA A. MANZONI

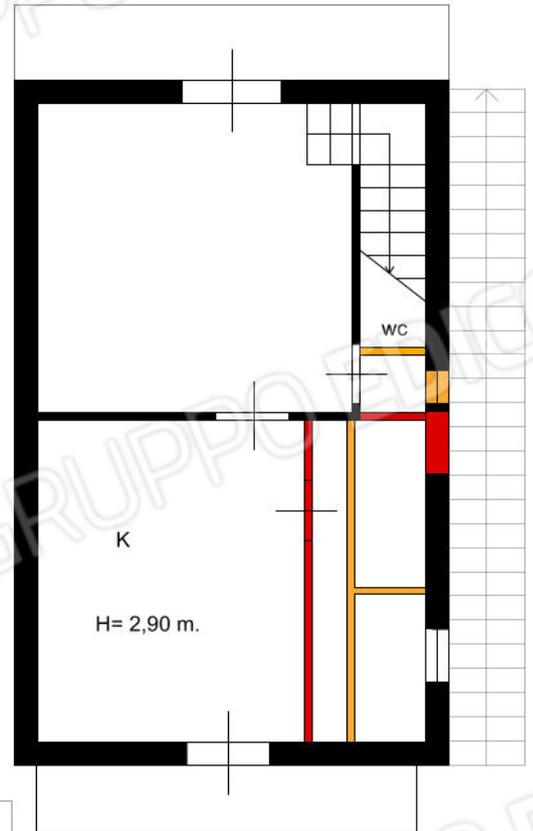

PIANO PRIMO

VIA A. MANZONI



creazione finestra

PIANO SECONDO



PIANO TERZO (sottotetto ex terrazzo scoperto)

scala 1:100



Foto 1- vista del fabbricato sito in Vicari, via Verga (civ.11) e via Manzoni (civ.1)



Foto 2- vista del prospetto su via Verga (civ.11)



Foto 3- vista dell'ingresso al magazzino in CF f. [REDACTED] via Verga (civ.11)



Foto 4- vista dell'ingresso all'abitazione in CF [REDACTED] via Manzoni 1



Foto 5- vista del magazzino in CF [redacted] via Verga (civ.11)

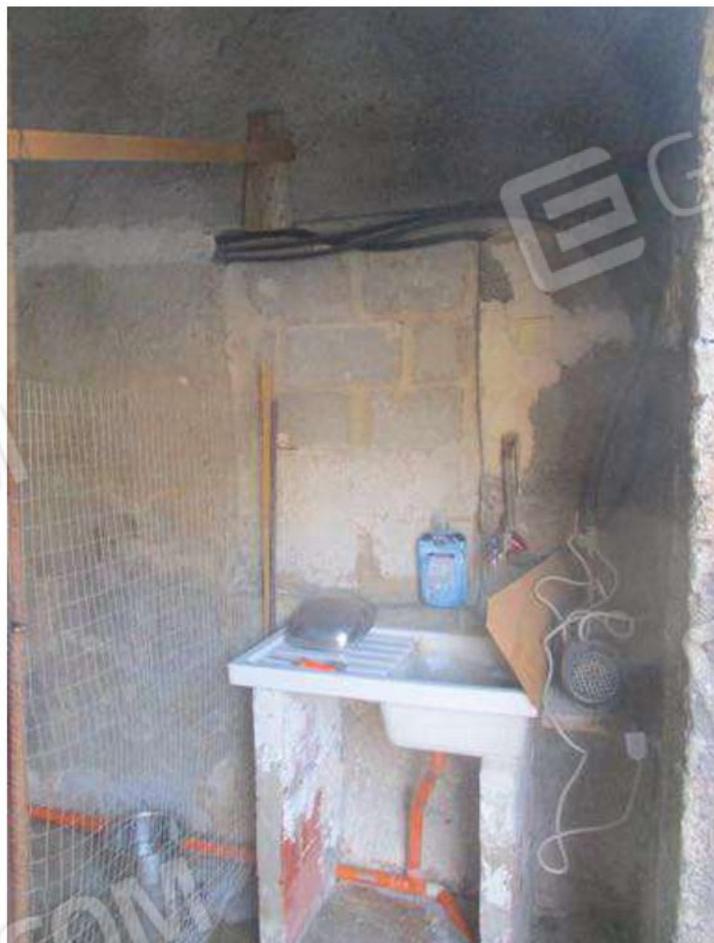


Foto 6- particolare del vano murato, magazzino via Verga (civ.11)



Foto 7- vista del magazzino in CF f. [redacted] via Verga (civ.11)



Foto 8- vista del magazzino in CF f. [redacted] via Verga (civ.11)



Foto 9- vista dell'abitazione di via Manzoni, soggiorno piano 1



Foto 10- vista dell'abitazione di via Manzoni, soggiorno piano 1



Foto 11- vista del WC attiguo al soggiorno



Foto 12- vista del WC attiguo al soggiorno



Foto 13- vista della cucina attigua al soggiorno



Foto 14- vista della lavanderia



Foto 15- vista del balcone attiguo alla cucina



Foto 16- vista della camera di piano 2



Foto 17- vista della camera di piano 2



Foto 18- vista della scala di collegamento interna



Foto 19- vista della camera di piano 2 attigua alla camera da letto



Foto 20- vista del WC di piano 2



Foto 21- vista del WC di piano 2



Foto 22- vista del piano 2



Foto 23- vista del piano 3° sottotetto ex terrazza



Foto 24- vista del piano 3° sottotetto ex terrazza



Foto 25- vista del piano 3° sottotetto ex terrazza



Foto 26- vista del piano 3° sottotetto ex terrazza



Foto 27- vista del piano 3° sottotetto ex terrazza



Foto 28- vista della scala di accesso al piano 3° sottotetto