Agenzia del Territorio
CATASTO FABBRICATI
Ufficio Provinciale di
Palermo

Dichiarazione protocollo n. PA0618795 del 29/11/2010

Planimetria di u.i.u. in Comune di Ciminna

Contrada Sant'anania civ. SNC

Identificativi Catastali:
Sezione:
Foglio: 8
Particella: 836
Subalterno: 3

Compilata da:
Leto Giuseppe
Iscritto all'albo:
Architetti
Prov. Palermo N. 2306

Scheda n. 1 Scala 1:200

PIANO SEMINTERRATO

H = 300 cm



CONTRADA SANT' ANANIA

Ultima planimetria in atti

Catasto dei Fabbricati - Situazione al 05/12/2020 - Comune di CIMINNA (C696) - < Foglio: 8 - Particella: 836 - Subalterno: 3 >
Firmato Digitalmente da: CONTRALDI ANGELA ANNA Serial#: 5855608dfc5c20b87070adb5b99d302