Agenzia del Territorio
CATASTO FABBRICATI
Ufficio Provinciale di
Trapani

Dichiarazione protocollo n. TP0156452 del 06/06/2011

Planimetria di u.i.u. in Comune di Custonaci

Contrada Sanguigno civ. SNC

Identificativi Catastali:	Compilata da: Cicala Giuseppe
Sezione:	Iscritto all'albo: Geometri
Foglio: 61	
Particella: 429	Prov. Trapani N. 530
Subalterno:	

Scheda n. 1 Scala 1:100

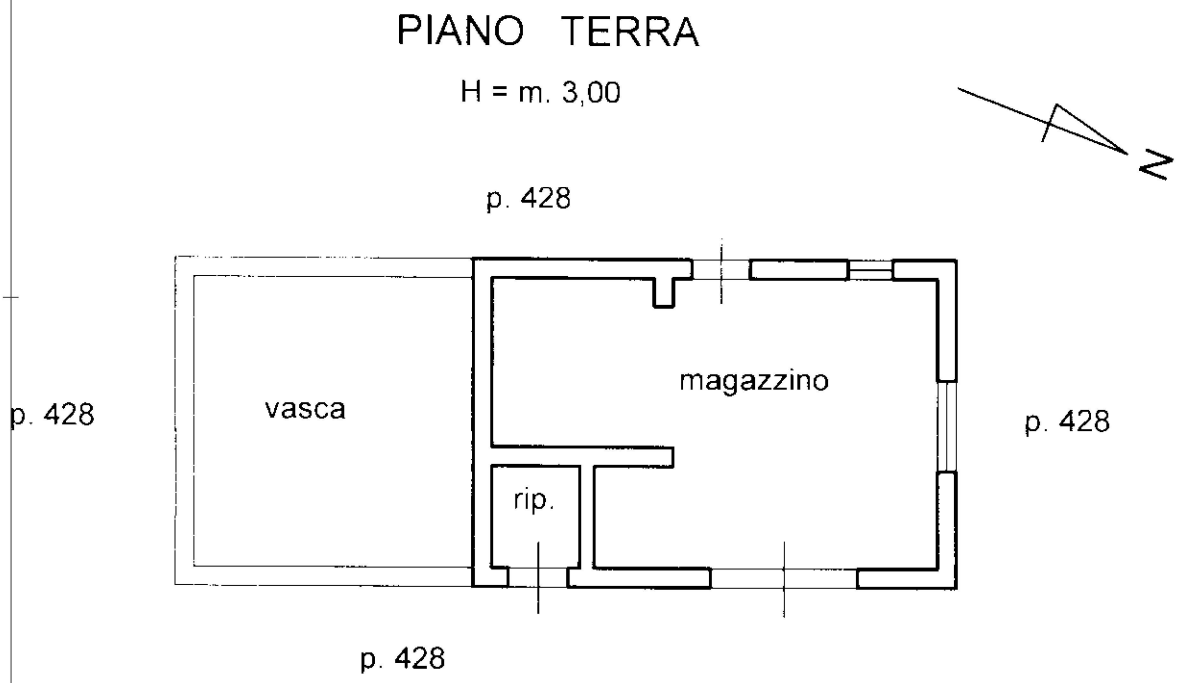

Il Tecnico

Ultima planimetria in atti

Catasto dei Fabbricati - Situazione al 14/11/2023 - Comune di CUSTONACI(D234) - < Foglio 61 - Particella 429 - Subalterno >
Firmato Da: CORTELLA ANDREA Emesso Da: INFOCAMERE QUALIFIED ELECTRONIC SIGNATURE CA Serial#: 256f26