


ELABORATO PLANIMETRICO N. 1273
 Compilato da: Bianchi Marco Mario Prov. Massa
 Comune di Massa Foglio: 110 Particella: 229 del P.R.G. n. 23/05/2016
 Dimostrazione grafica dei subalberi Tipo Mappale n. del Scala 1 : 1000

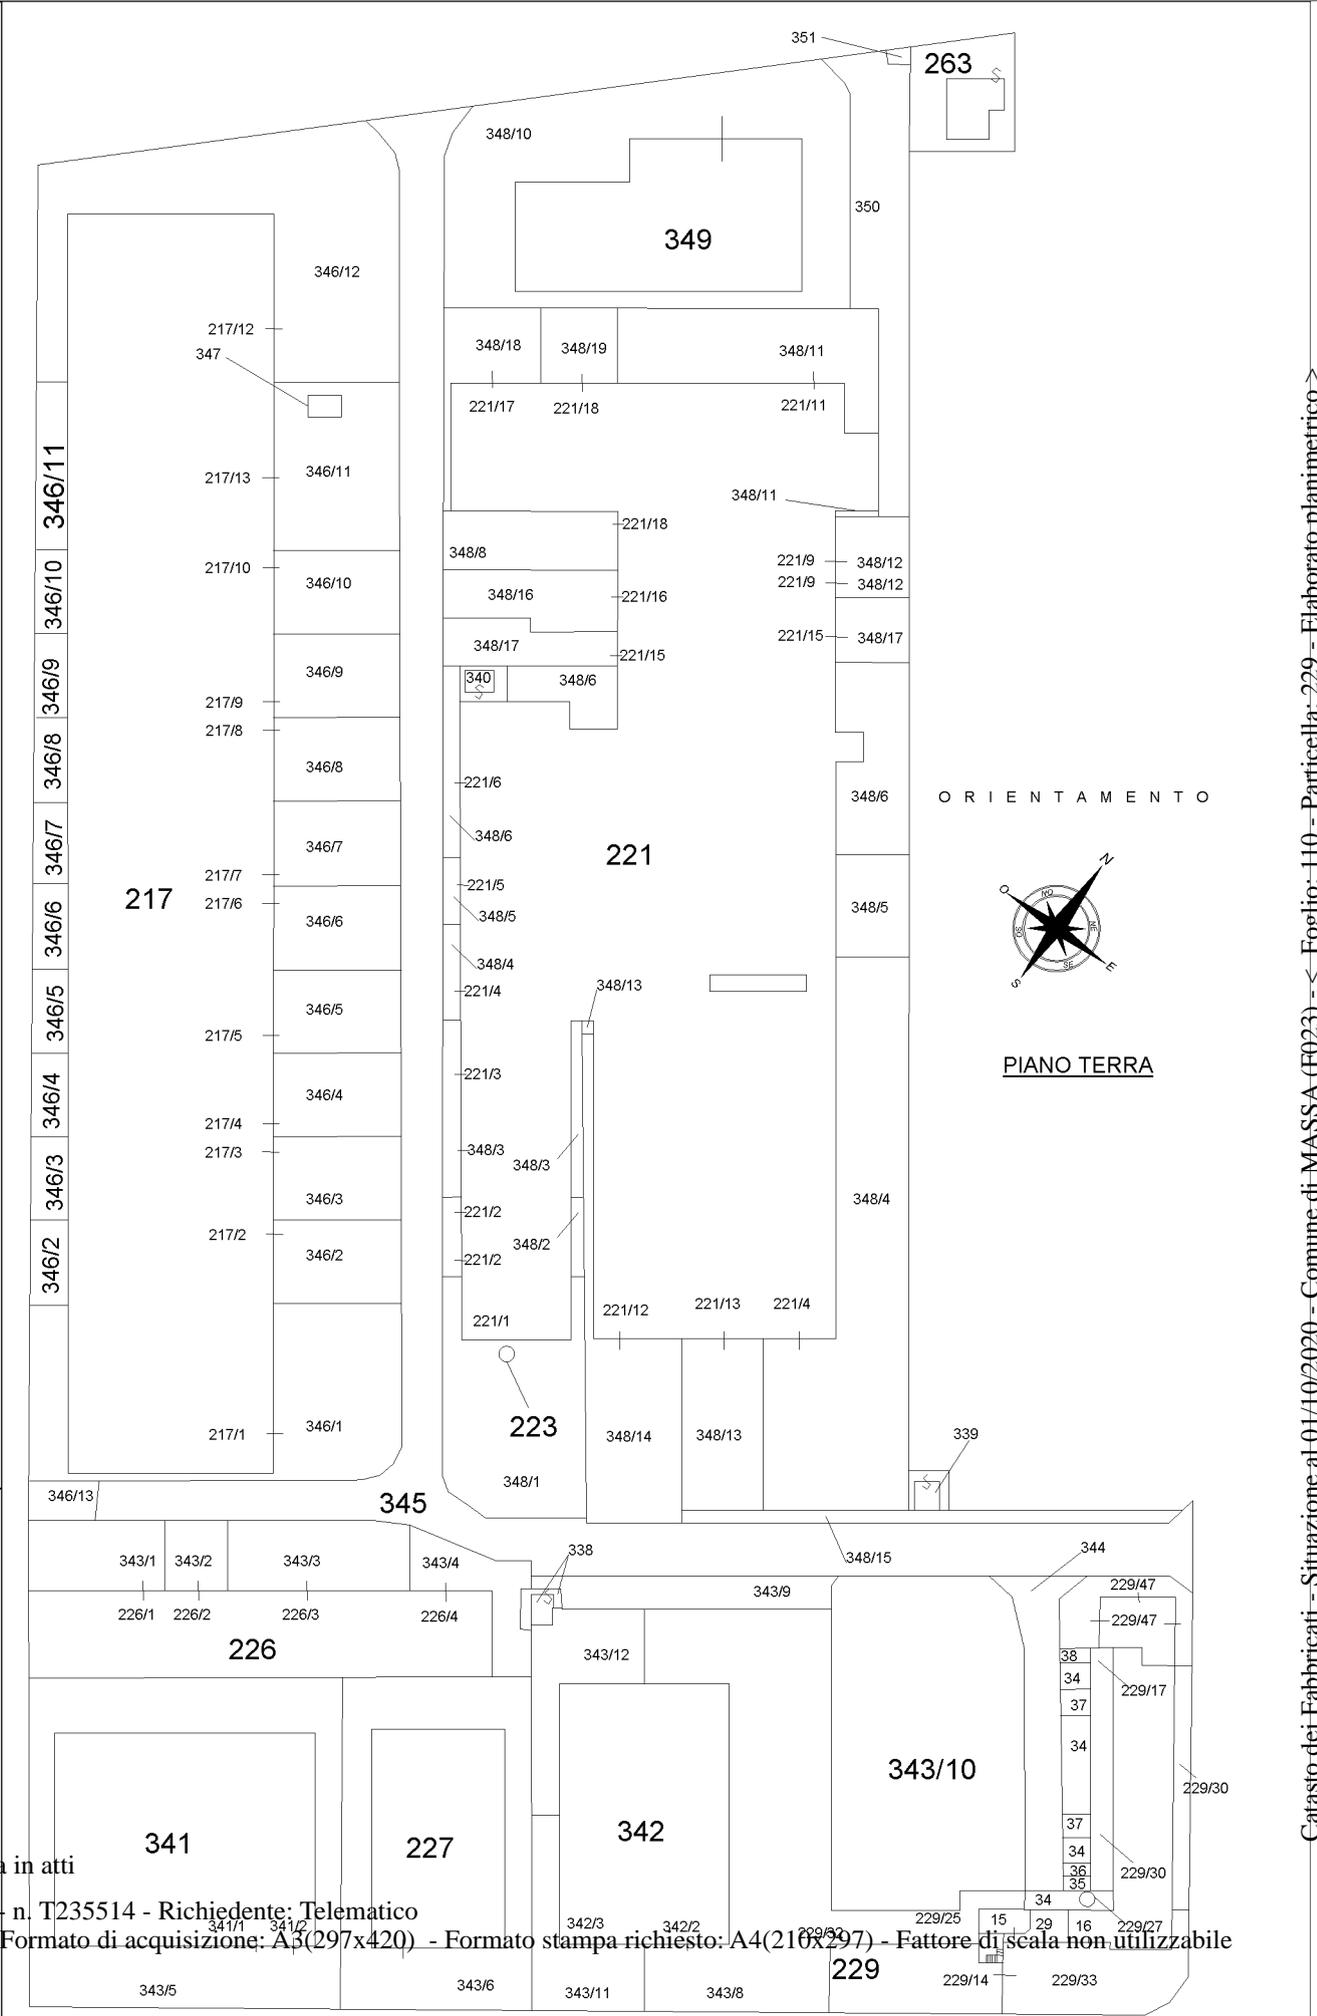

Agenzia delle Entrate
CATASTO FABBRICATI
 Ufficio provinciale di Massa

Ultima planimetria in atti

Data: 01/10/2020 - n. T235514 - Richiedente: Telematico

Totale schede: 11 - Formato di acquisizione: A3(297x420) - Formato stampa richiesto: A4(210x297) - Fattore di scala non utilizzabile

Catasto dei Fabbricati - Situazione al 01/10/2020 - Comune di MASSA (F023) - Foglio: 110 - Particella: 229 - Elaborato planimetrico

