E.I. 2/2019 - Unità immobiliare uso residenziale part. 182 sub.4 graffata a part 556- e 557 sub.4- Pino T. e 1° - Via Bardine
Rilievo stato di fatto con indicazione delle opere difformi dal progetto approvato.
La tavola è indicativa per una più precisa descrizione delle difformità riscontrate e per quanto qui non riportato si rimanda alla relazione in atti.
Pianta fuori scala

Piano primo
part. n. 556-557-182 sub.4

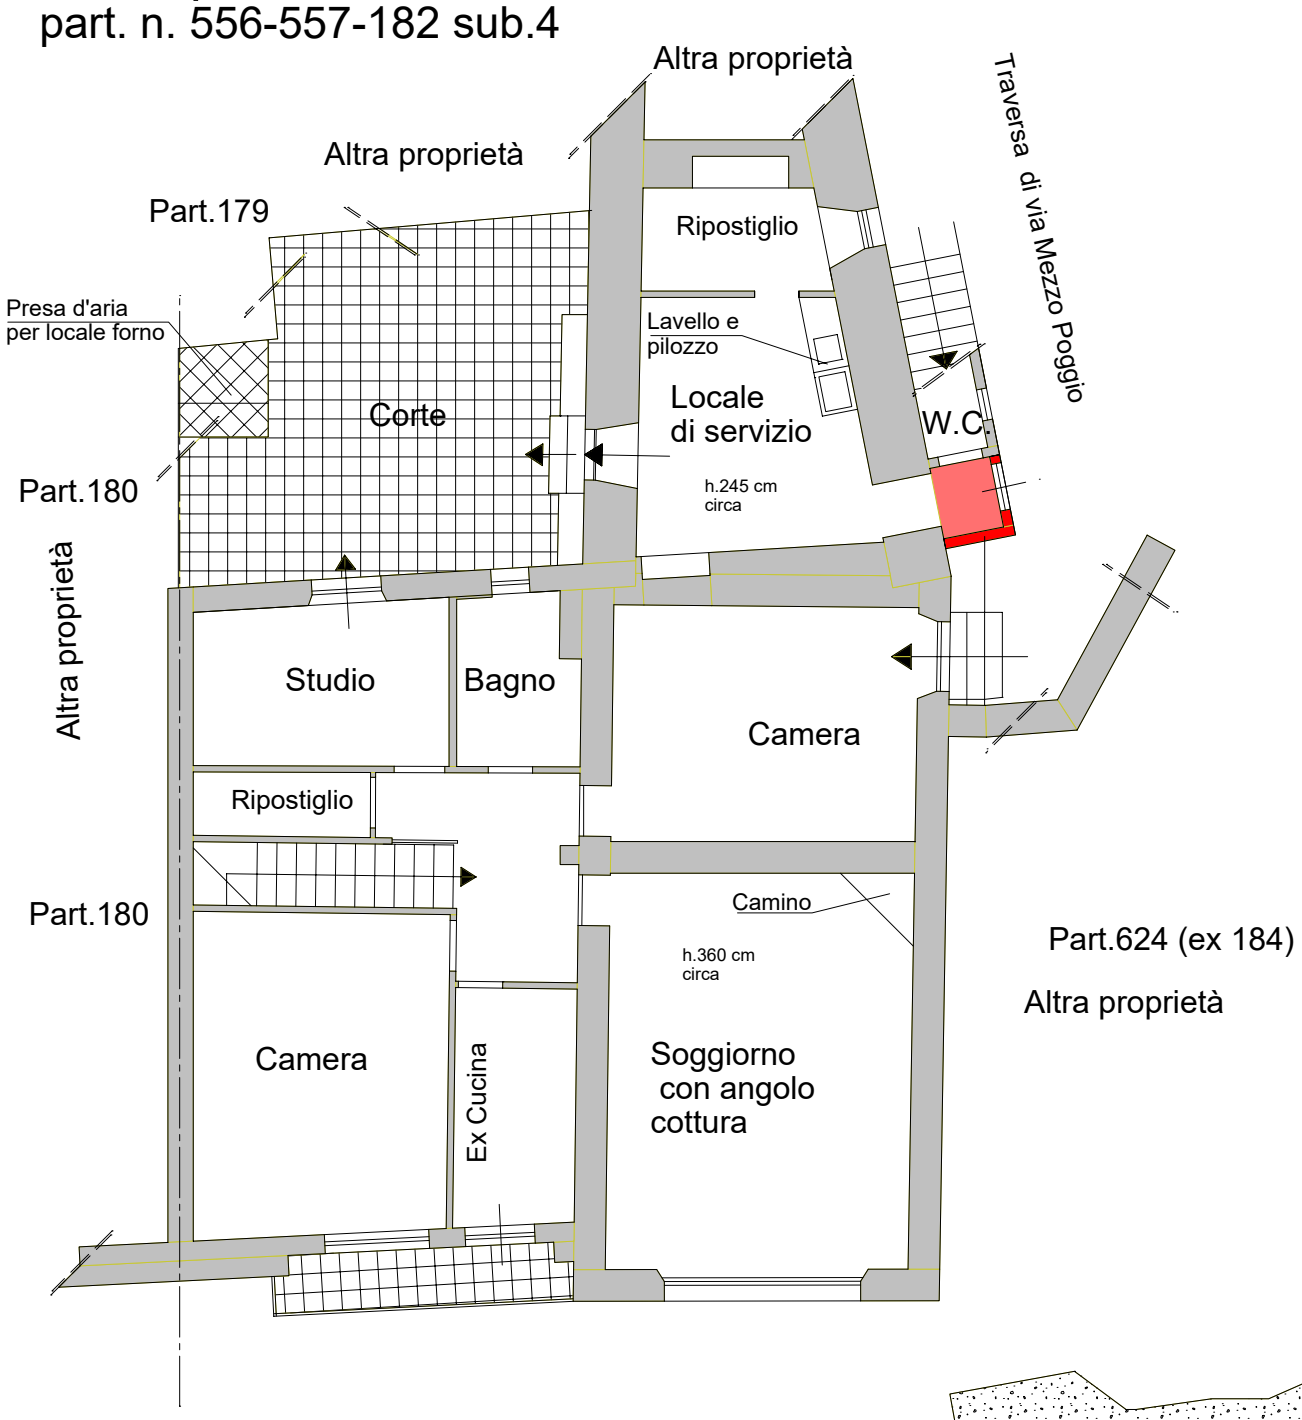

Piano Terra
part. n. 556-557

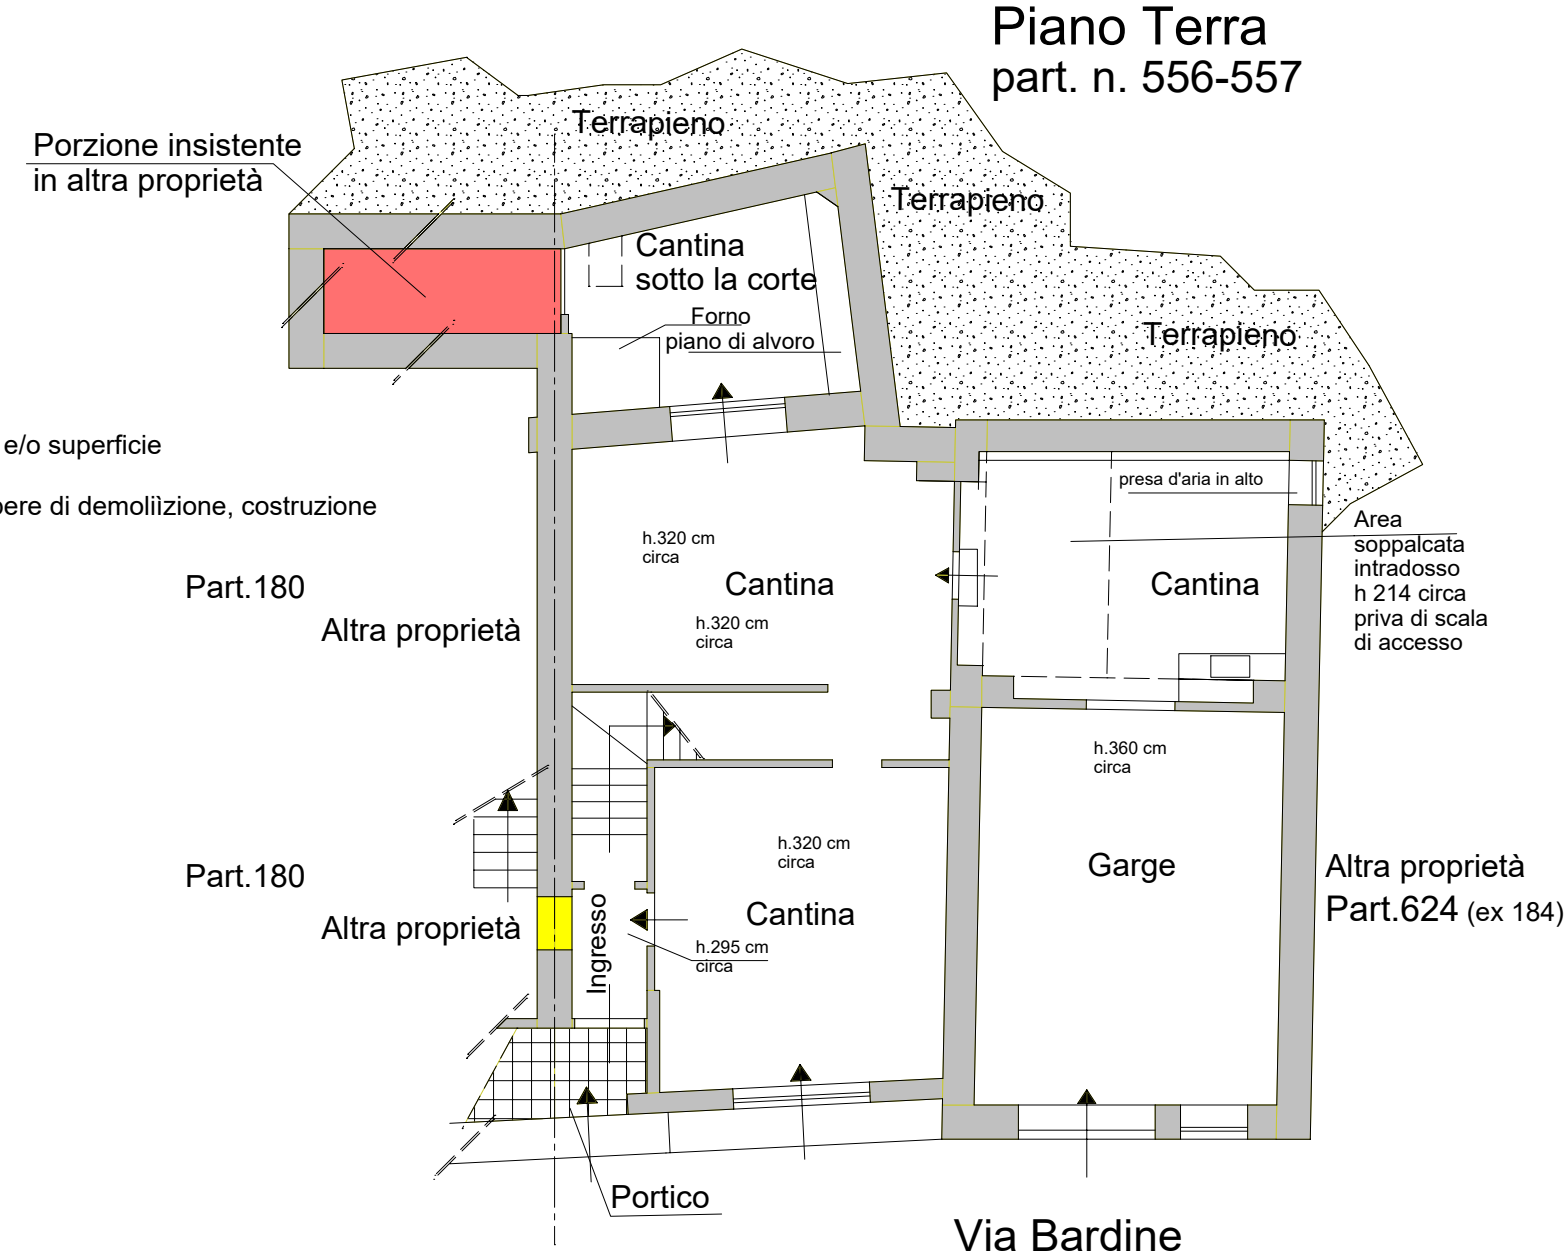

- Nuova costruzione
- Demolizione
- Nuova costruzione: incremento di volume e/o superficie
- Modifiche alla distribuzione interna con opere di demoliìzione, costruzione
- Demolizione di superfici o volumi
- Cambio di destinazione

nord