

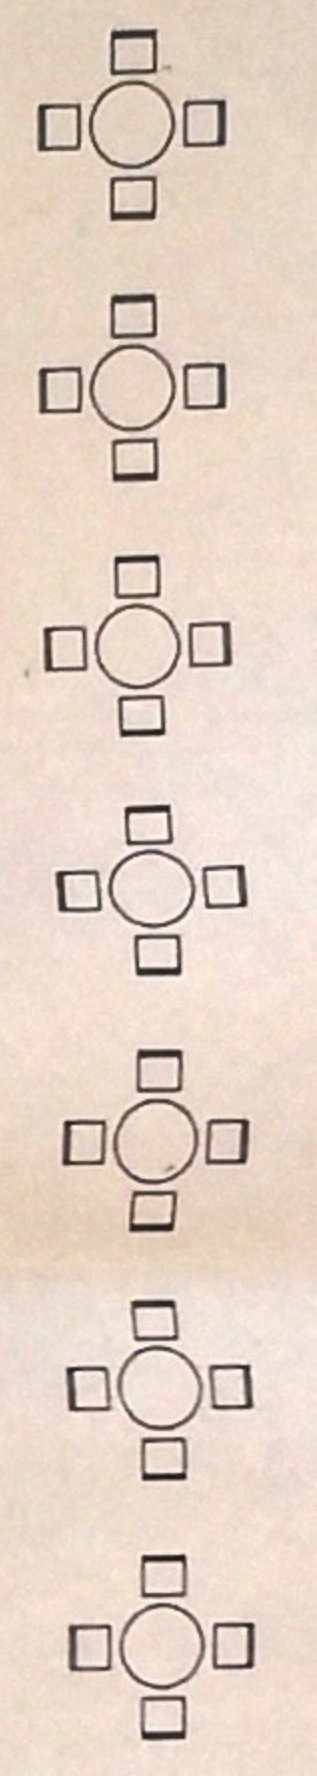


OPERA DA REALIZZARE  
CANTIERE

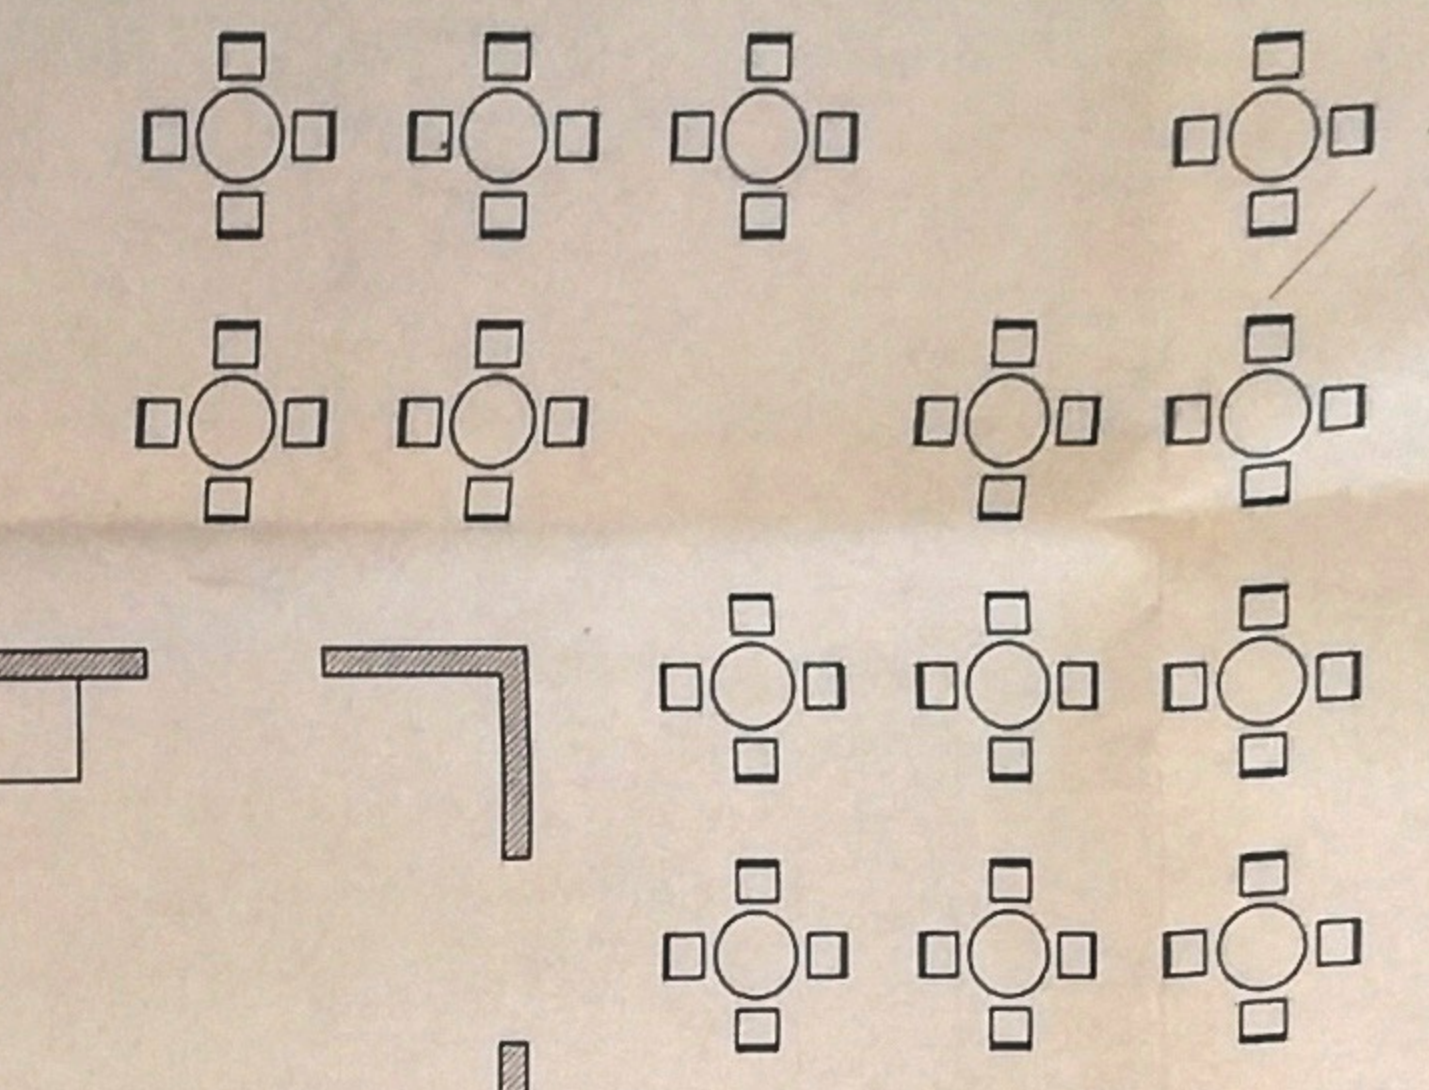

Prato

Aiuola Aiuola

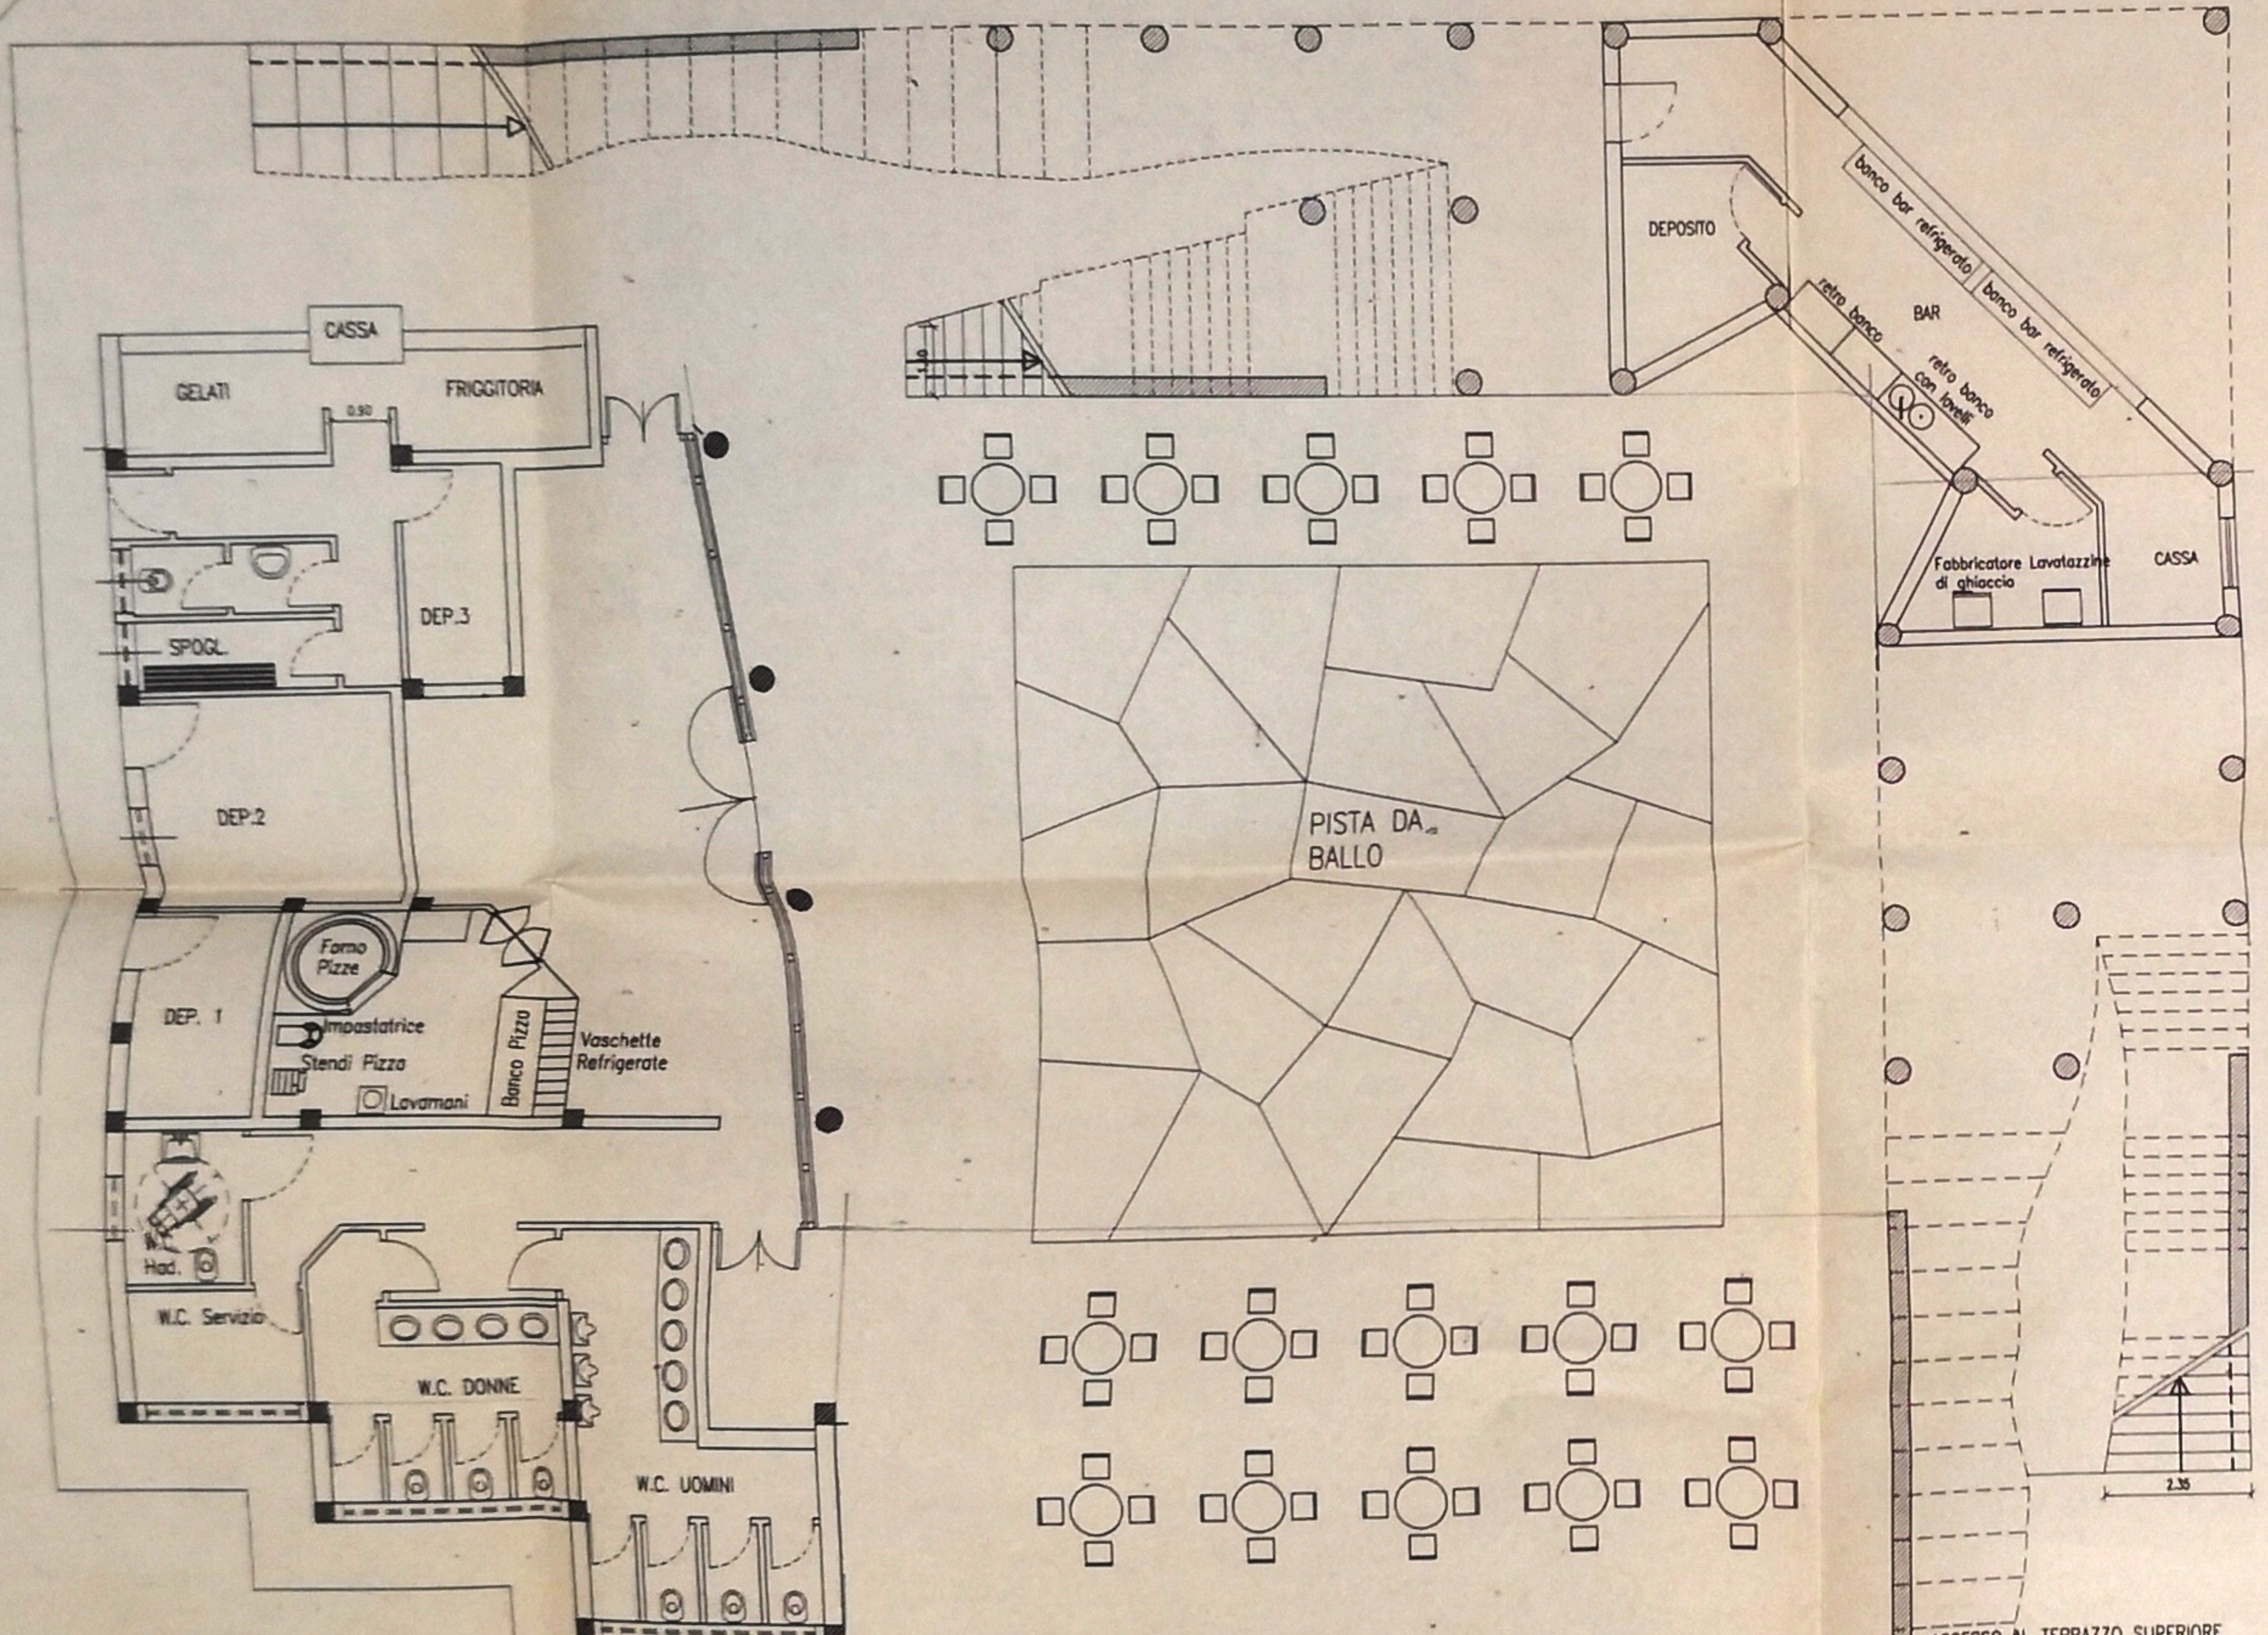

Prato

Aiuola

ACCESSO AL TERRAZZO SUPERIORE

U.S.

U.S.

GAZEBO COCKTAIL DEL OMO

GAZEBO BIRRA

Ingresso principale

Parcheggio riservato al personale

ghiaietto



U.S.

U.S.

Recinzione con rete metallica

Prato

Aiuolo

Pavimento in Cotto

Aiuolo

Piastrelle in c.a.

Muratura in tufo su cordolo in c.a.

Prato

Muratura in tufo su cordolo in c.a.

Pavimento in c.a.

ACCESSO AL TERRAZZO SUPERIORE



PISTA DA BALLO

PREPARAZIONE

CASSA

BAR

DEPOSITO

SALA GIOCHI

VERTICALI

DEP. 2

DEP. 3

DEP. 1










ACCESSO AL TERRAZZO SUPERIORE

PANTA PIANO TERRA