

CATASTALE FG. 79
PART. 1080



PLANIMETRIA CATASTALE
E P.R.G.

CITTA' STORICA



TESSUTI DELLA PRIMA ESPANSIONE
EXTRAMURALE.
EDIFICI DI QUALITA' AD IMPIANTO
UNITARIO

Nord

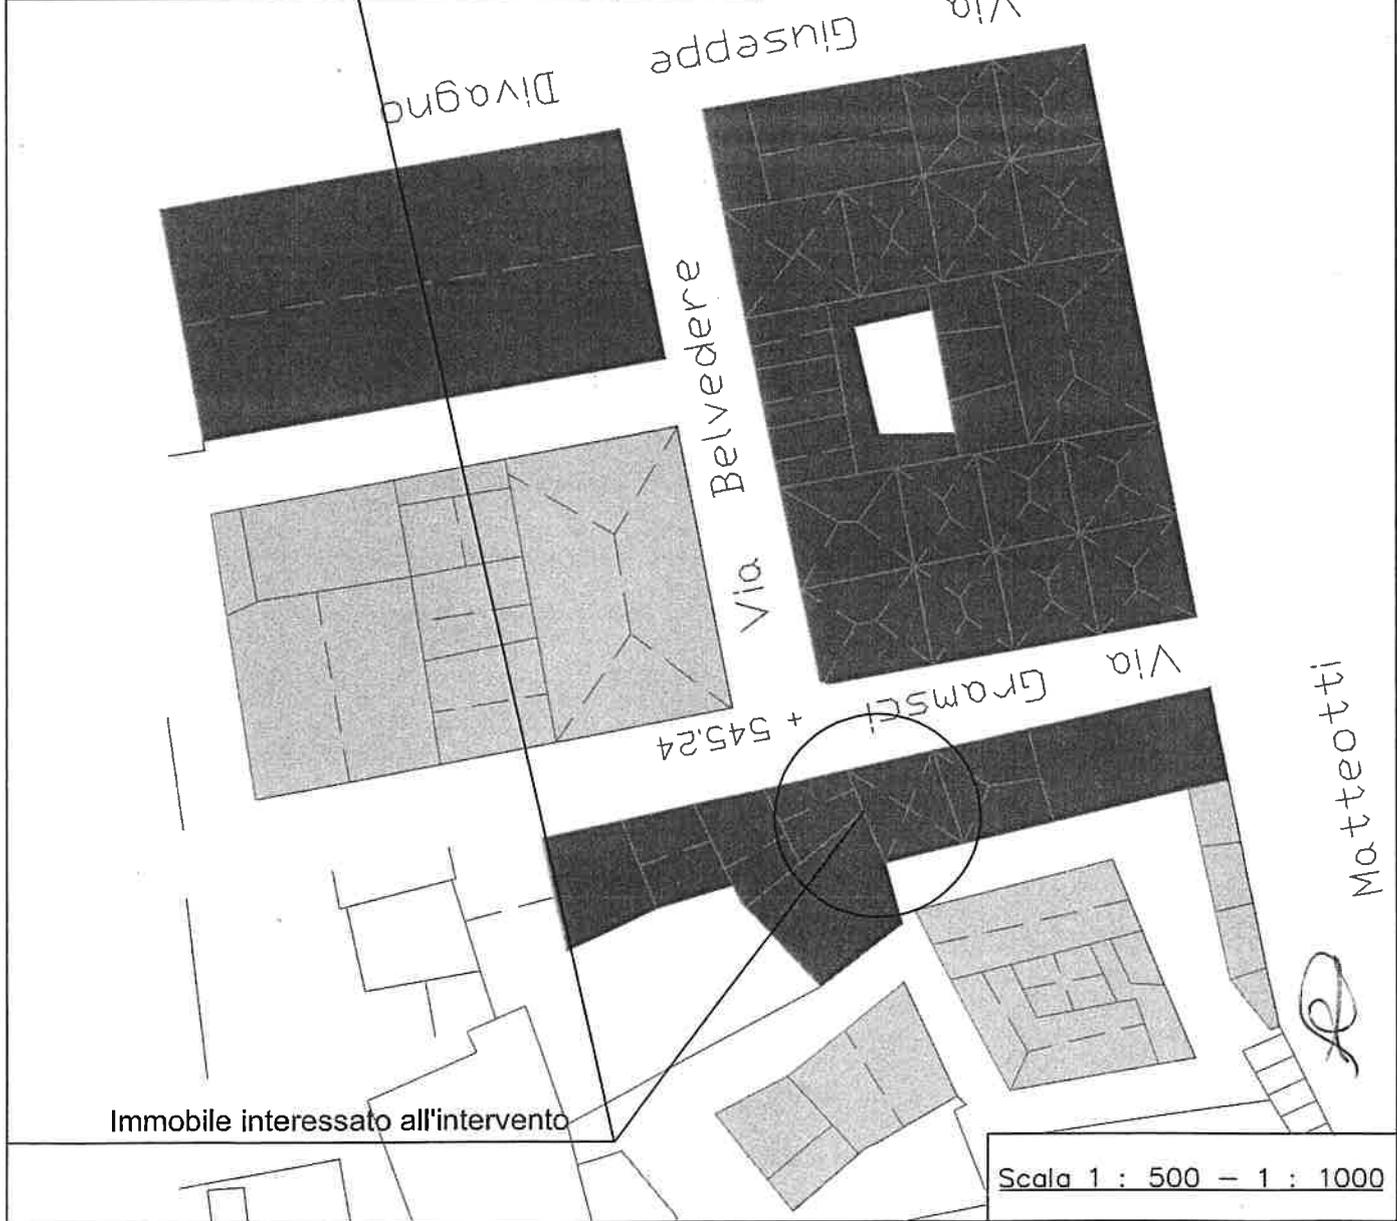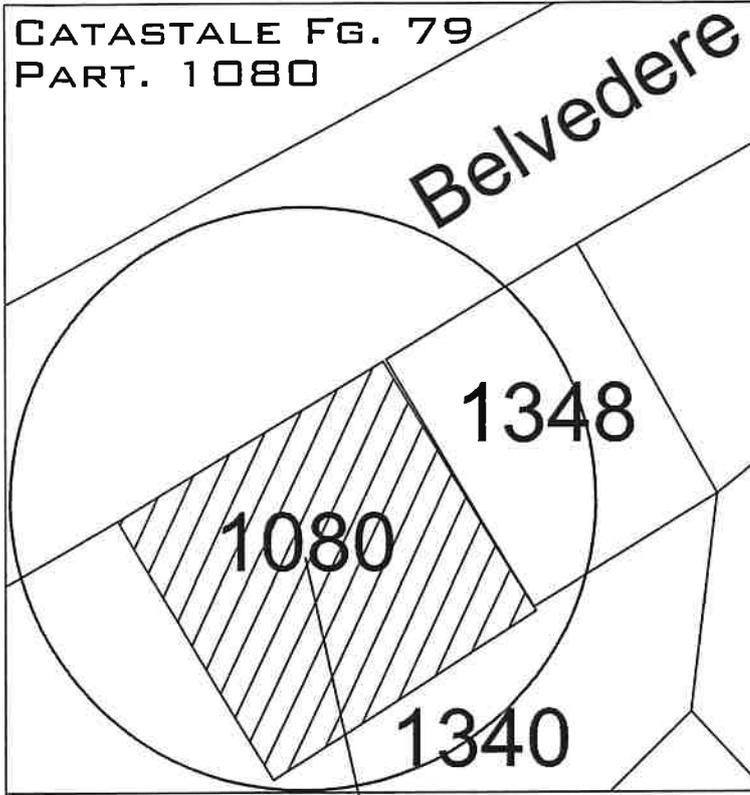


Immobile interessato all'intervento

Scala 1 : 500 - 1 : 1000




PIANO SEMINTERRATO
Stato di fatto



PIANTA

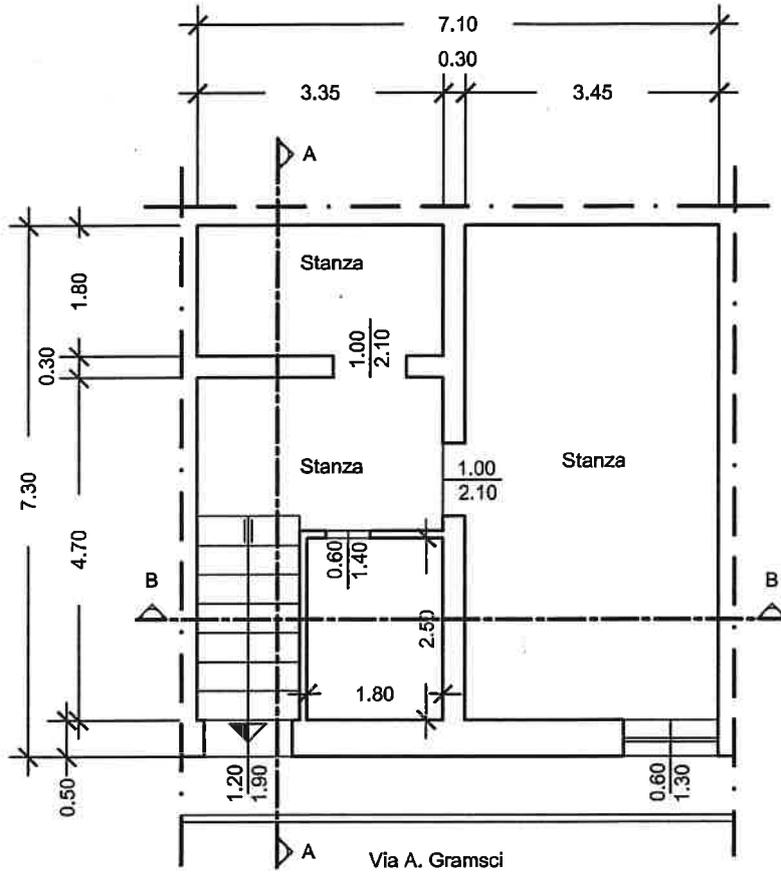

SEZIONE A - A

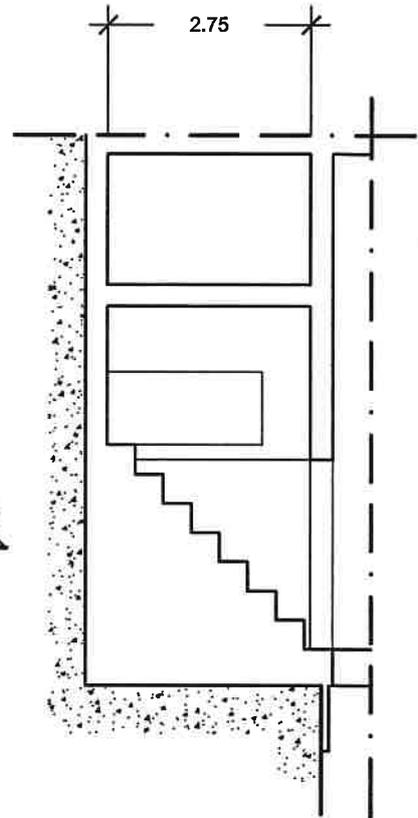

SEZIONE B - B

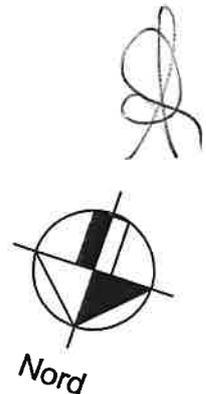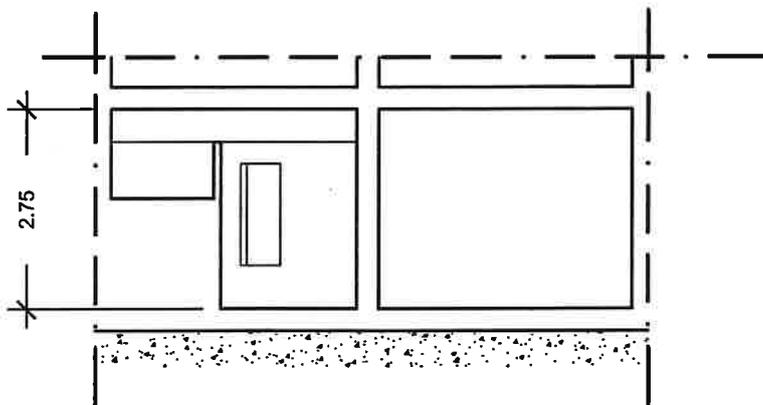


Scala 1 : 100


PIANO SEMINTERRATO
Stato di progetto

PIANTA


SEZIONE A - A

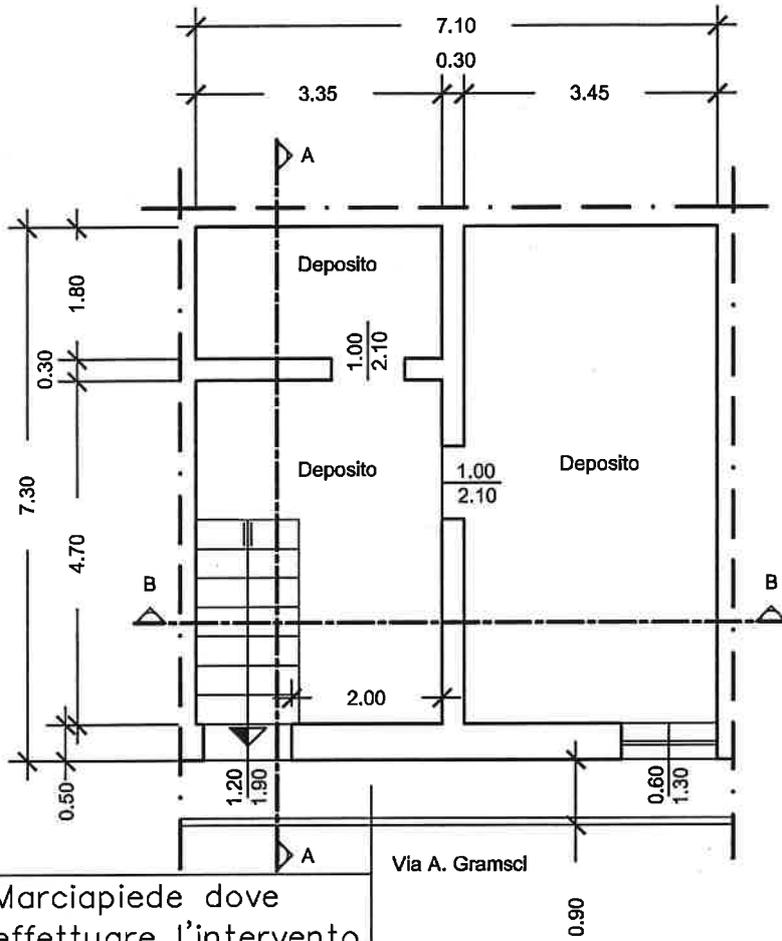


Marciaiede dove effettuare l'intervento

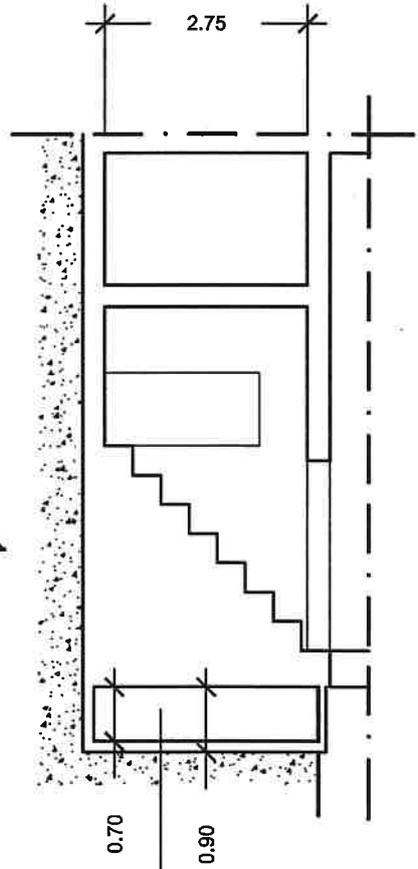

SEZIONE B - B

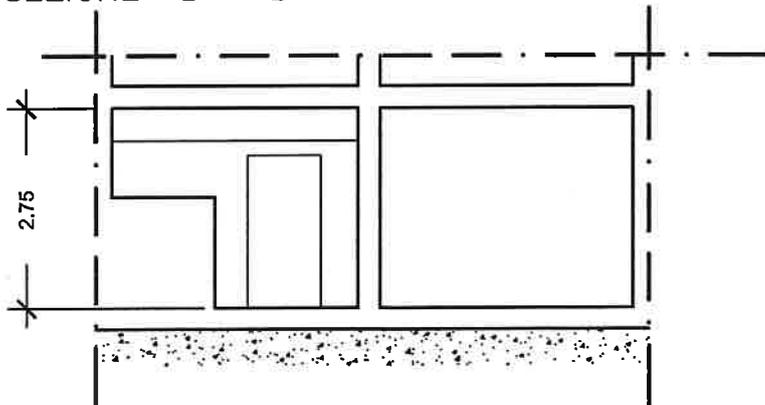

Intercapedine con altezza di almeno pari al piano fondazione e larghezza pari alla banchina esistente

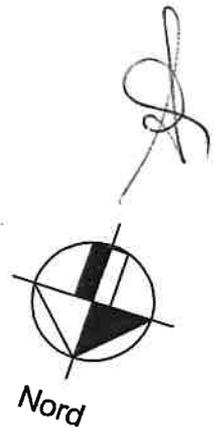


Scala 1 : 100


PIANO SEMINTERRATO
Quadro sinottico

PIANTA

SEZIONE A - A

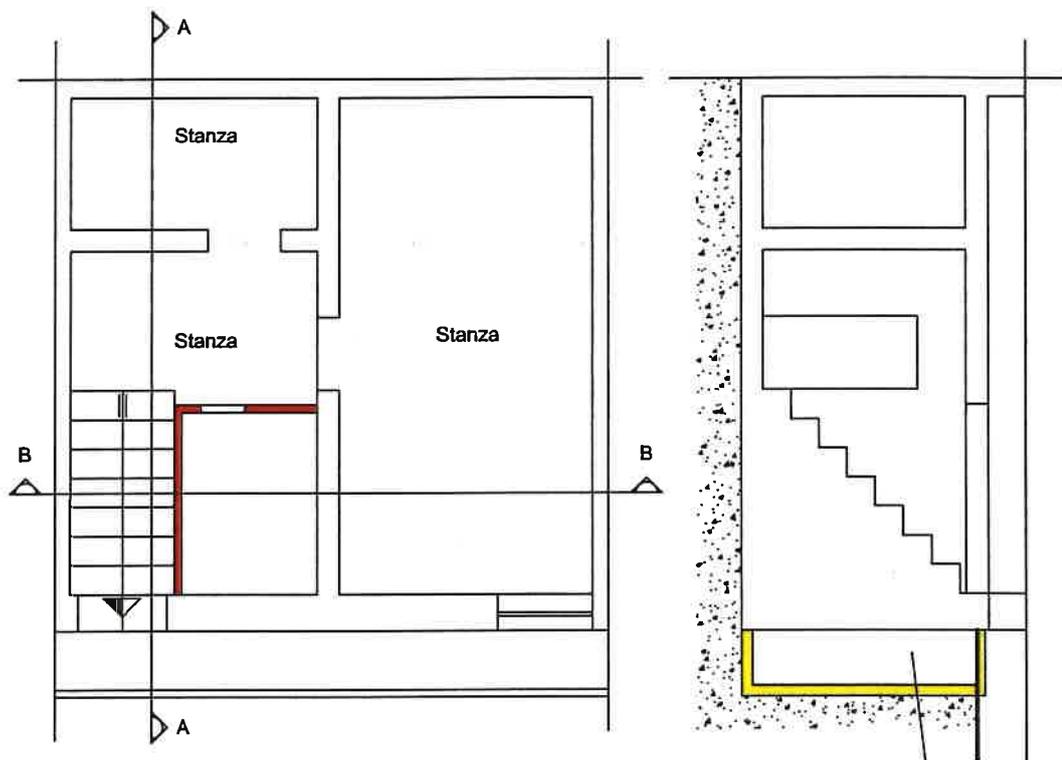

SEZIONE B - B

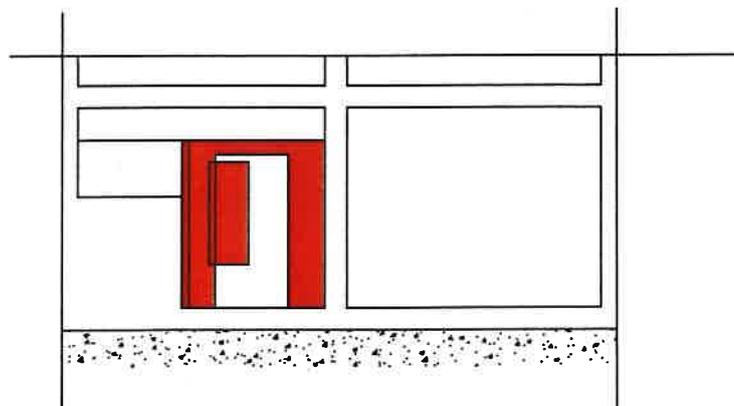


-  Demolizioni
-  Ricostruzioni

Intercapedine
con altezza di almeno pari al piano fondazione
e larghezza pari alla banchina esistente

Scala 1 : 100



PARTICOLARE INTERCAPEDINE

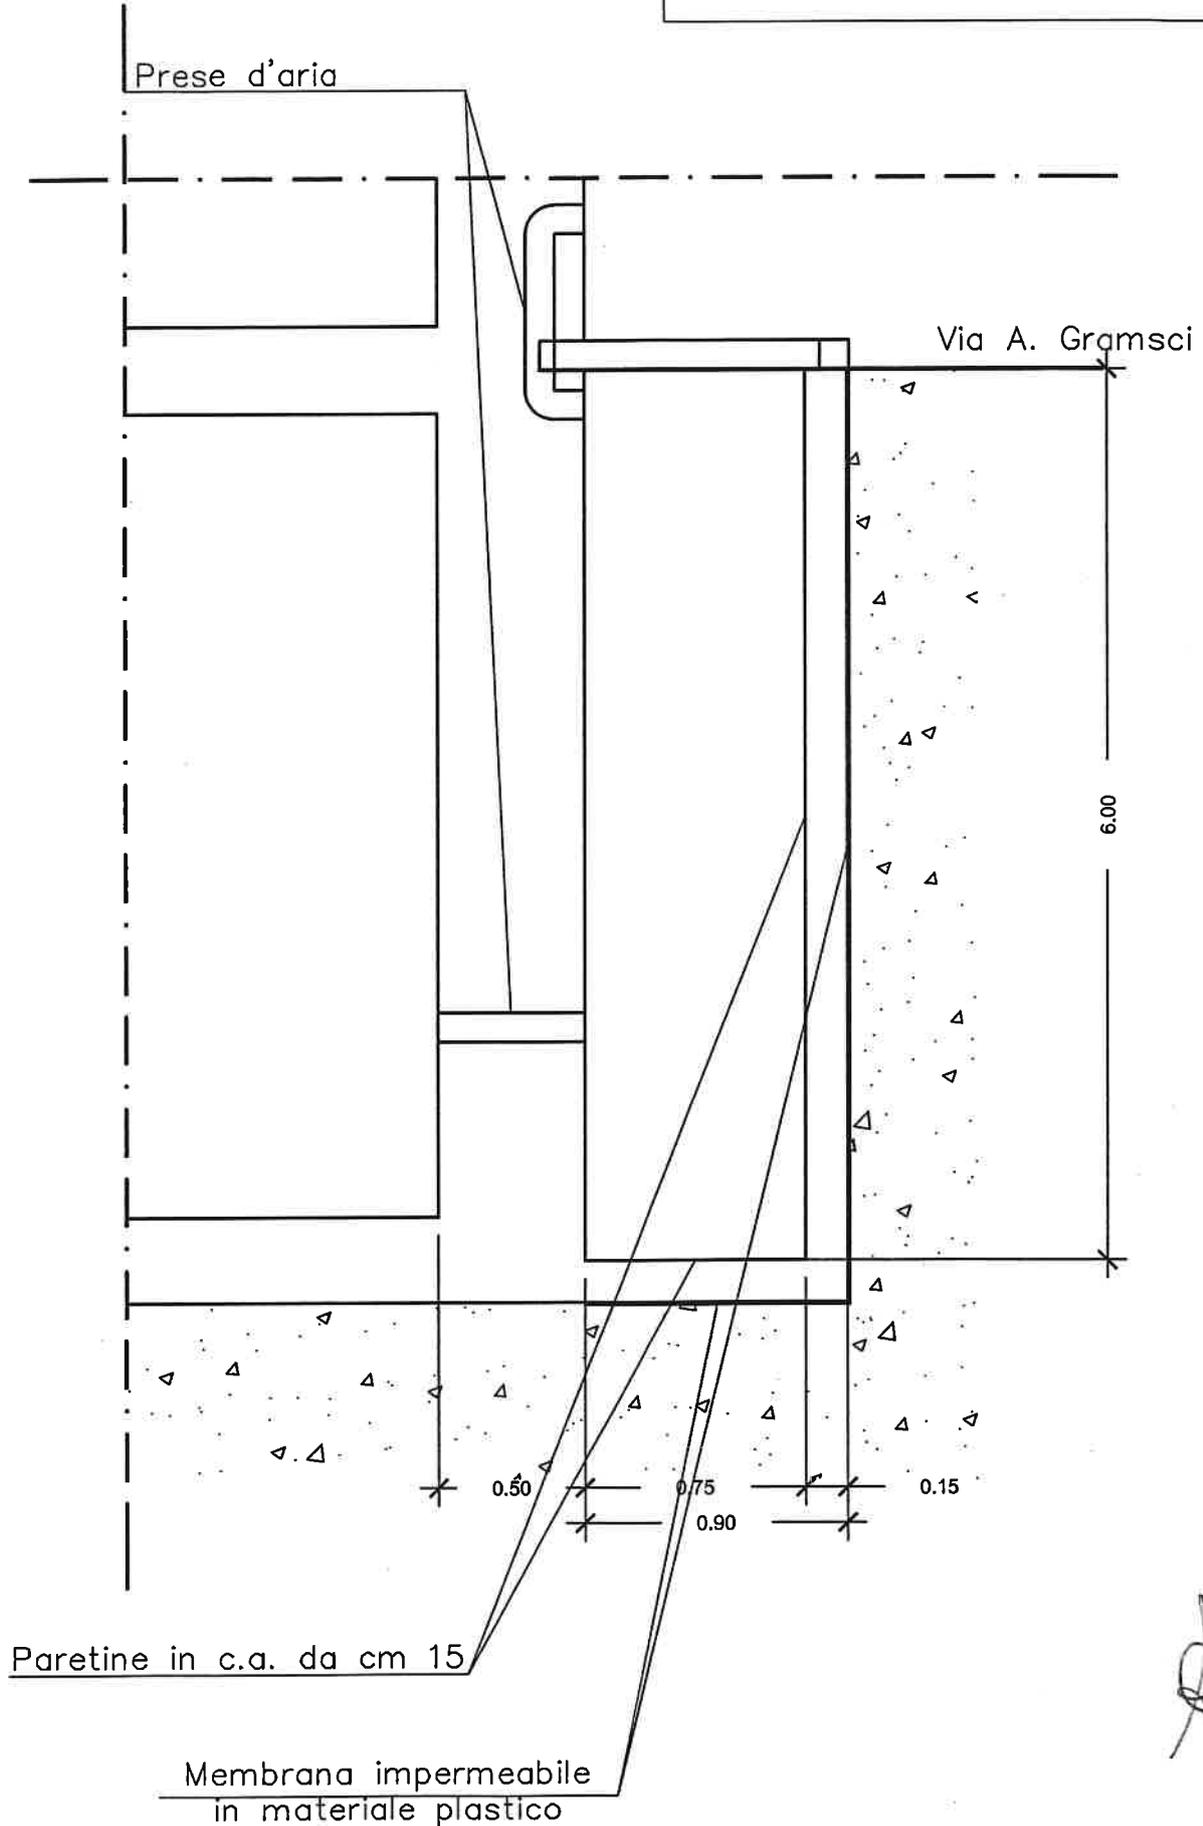

Scala 1 : 25