MODULARIO
F. - Cat. S. T. - 366

* Scala originale non disponibile. *

MOD. A (*Nuovo Catasto Edilizio Urbano*)

MINISTERO DELLE FINANZE

DIREZIONE GENERALE DEL CATASTO E DEI SERVIZI TECNICI ERARIALI

Lire 100

NUOVO CATASTO EDILIZIO URBANO

(R. DECRETO-LEGGE 14 APRILE 1939, N. 652)

Planimetria dell'immobile situato nel Comune di FONZASO *Via* NUOVA - ARTEN

Ditta [redacted]

Allegata alla dichiarazione presentata all'Ufficio Tecnico Erariale di BELLUNO

SCHEDA N° 46872

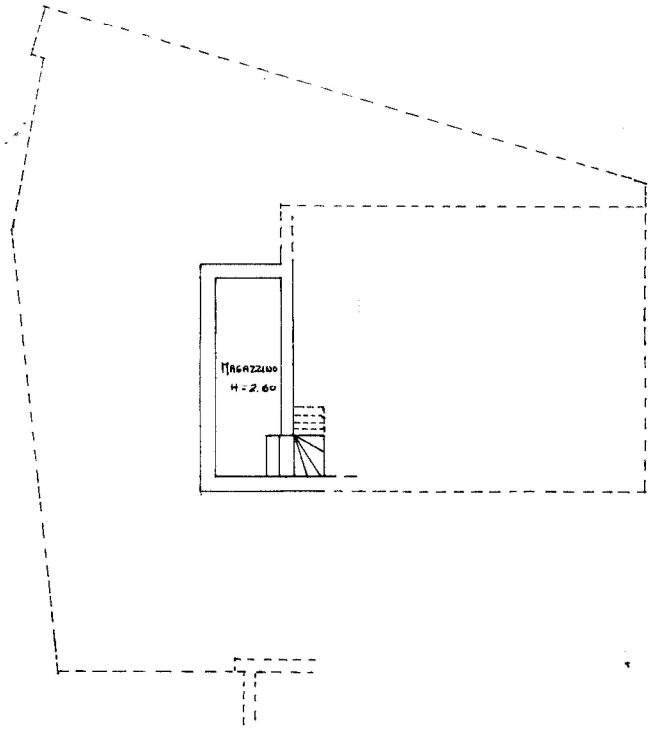

PIANO INTERRATO

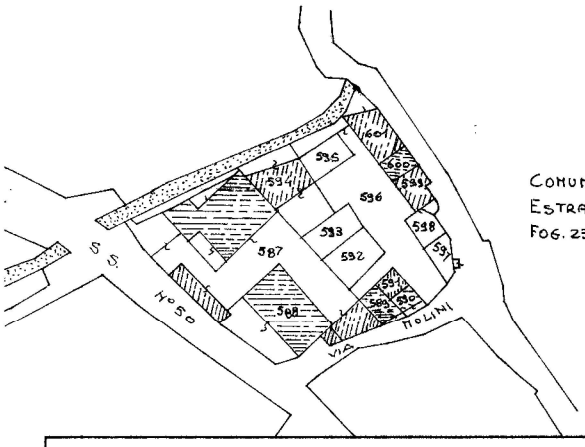

COMUNE DI FONZASO:
ESTRATTO DI MAPPA
FOG. 23 SCALA 1:1000

ORIENTAMENTO

SCALA DI 1:200

SPAZIO RISERVATO PER LE ANNOTAZIONI D'UFFICIO

DATA 28-9-87

PROT. N° A/866/87

Compilata dal GEOMETRA DE BONI LODOVICO
(*Titolo, nome e cognome del tecnico*)

Iscritto all'Albo dei GEOMETRI *CON IL N°* 185
della Provincia di BELLUNO

DATA 12-07-1983

Firma: De Boni Lodovico

Ultima planimetria in atti

Catasto dei Fabbricati - Situazione al 27/06/2018 - Comune di FONZASO (D686) - < Foglio: 23 - Particella: 587 - Subalterno: 1 >
Firmato Da: DE MONTAIGNE GIACOMO Emesso Da: ARUBAPEC S.P.A. NG CA 3 Serial#: 67123b9143f07c8ded4eb984a6c9ae3