Ultima planimetria in atti
Data presentazione: 07/07/1986 - Data: 12/04/2022 - n. T394335 - Richiedente: Telematico
Totale schede: 1 - Formato di acquisizione: A3(297x420) - Formato stampa richiesto: A4(210x297) - Fattore di scala non utilizzabile

NUOVO CATASTO EDILIZIO URBANO

UFFICIO TECNICO ERARIALE di PADOVA

COMUNE DI MASERA' di Padova

PARTITA 988

DENUNCIA TIPO MAPPALE

N. 14328 del 7-7-86

N.C.T.			N.C.E.U.			
Fg.	All.	Mapp.	Sez	Fg.	All.	Mapp.
4	-	482	U	4	-	482

ESTRATTO MAPPA - N.C.T. - SCALA 1: 2000

ORIENTAMENTO

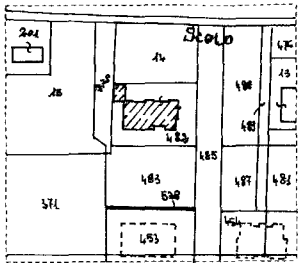

ELENCO SUBALTERNI

Sub 1	Bene comune non censibile (cortile)
Sub 2	Bene comune non censibile (androne,scale, corridoio 1°S.S.) ai sub 3,4,5,6,7,8,9,10,11,12,13,14,15,16,17,18.
Sub 3	Appartamento - piano terra
SUb 4	Appartamento - piano terra
Sub 5	Appartamento - piano terra
Sub 6	Appartamento - piano primo
Sub 7	Appartamento - piano primo e ripostiglio - piano 1°S.S.
Sub 8	Appartamento - piano primo
Sub 9	Appartamento - piano secondo
Sub 10	Appartamento - piano secondo e ripostiglio piano 1°S.S.
Sub 11	Appartamento - piano secondo
Sub 12	Autorimessa - piano 1°S.S.
Sub 13	Autorimessa - piano 1°S.S.
Sub 14	Autorimessa - piano 1°S.S.
Sub 15	Autorimessa - piano 1°S.S.
Sub 16	Autorimessa - piano 1°S.S.
Sub 17	Autorimessa - piano 1°S.S.
Sub 18	Autorimessa - piano 1° S.S.
Sub 19	Autorimessa - piano 1°S.S.
Sub 20	Autorimessa - piano 1°S.S.

DATA 5.7.1986	IL PROGETTISTA
PROT. 21/86 - 17471	

DIMOSTRAZIONE DELLA SUDDIVISIONE IN SUBALTERNI — Scala 1:500

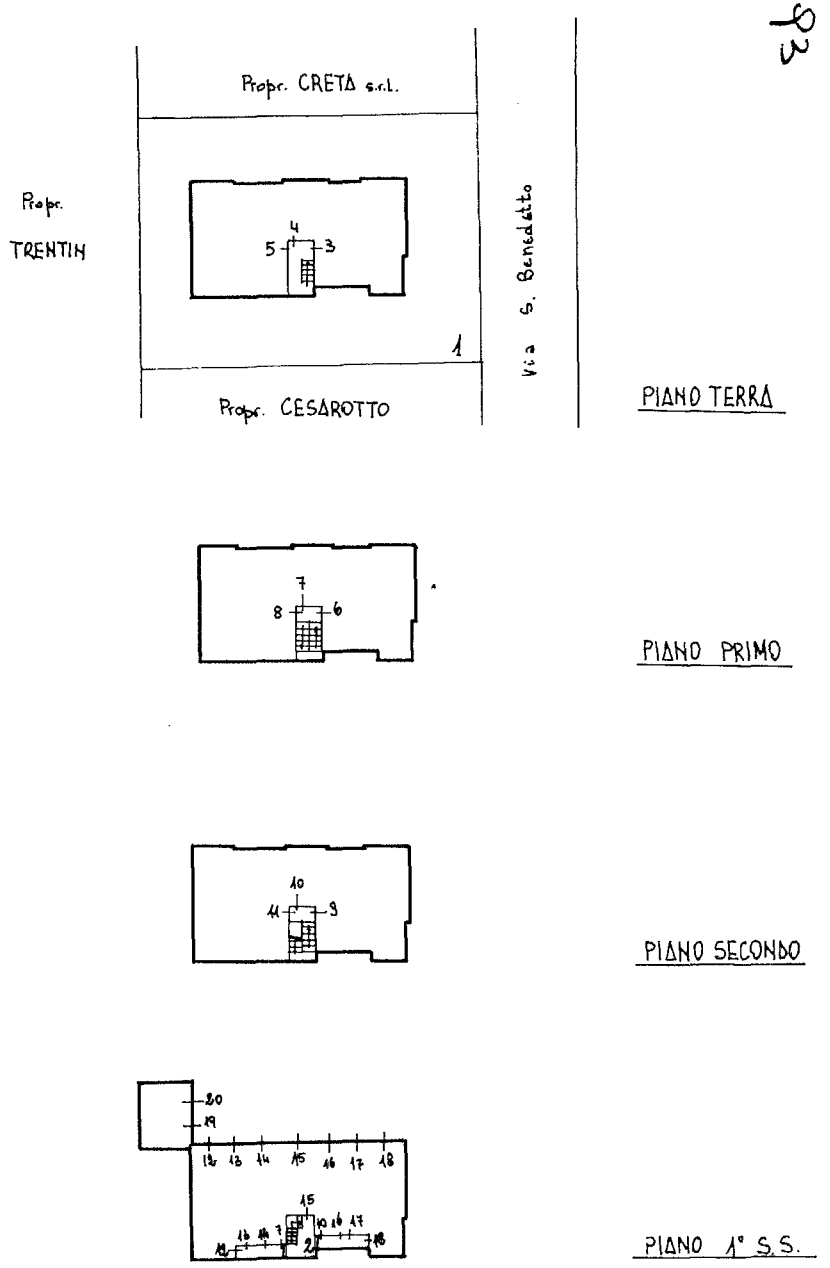

Data presentazione: 07/07/1986 - Data: 12/04/2022 - n. T394335 - Richiedente: Telematico