




ELABORATO PLANIMETRICO	Compilato da: Michieletto Danilo	Iscritto all'albo: Ingegneri	Prov. Venezia	N. 2109
Comune di Trebaseleghe	Sezione: Foglio: 4	Particella: 633	Protocollo n. PD0062438	del 26/02/2009
Dimostrazione grafica dei subalterni				
Tipo Mappale n. 21909 del 22/01/2009 Scala 1 : 500				

Agenzia del Territorio
CATASTO FABBRICATI
 Ufficio provinciale di Padova

PIANO INTERRATO

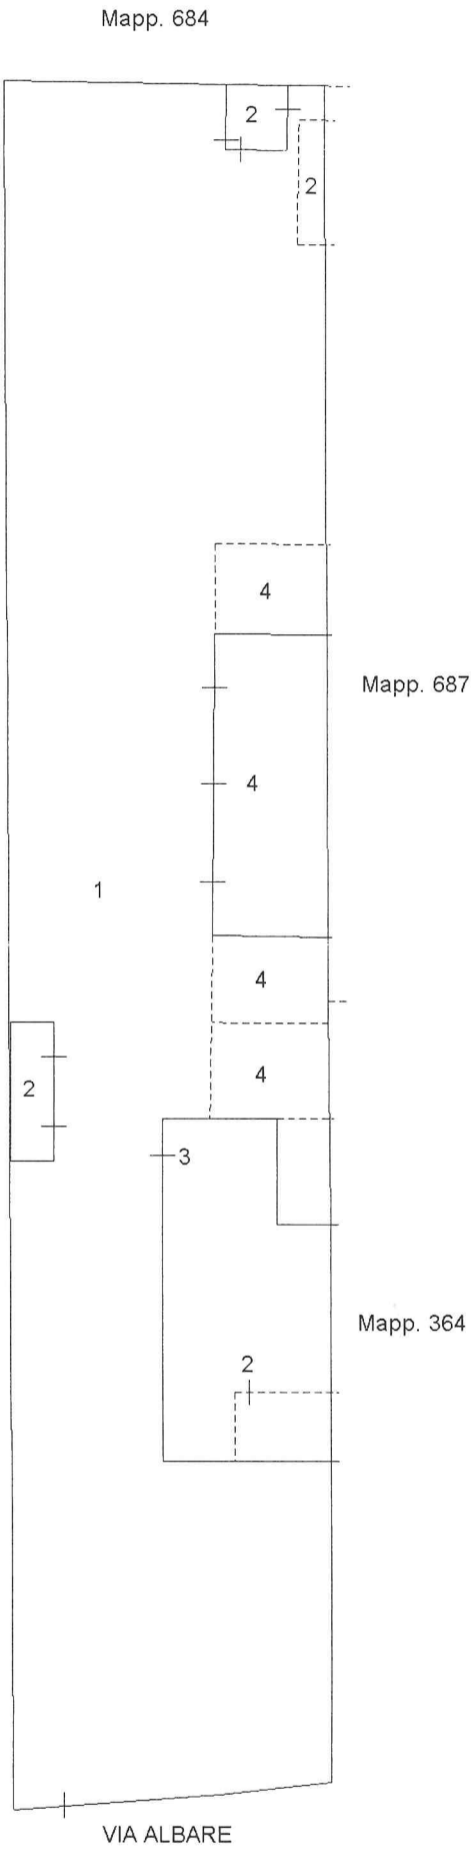

PIANO PRIMO

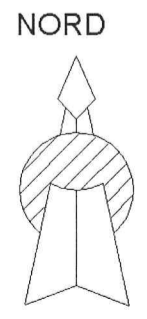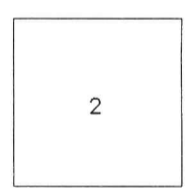

ALL. 4

Agenzia del Territorio
CATASTO FABBRICATI
Ufficio provinciale di
Padova



Dichiarazione protocollo n. PD0062438 del 26/02/2009
Planimetria di u.i.u. in Comune di Trebaseleghe
Via Albare
civ. 40

Identificativi Catastali:
Sezione: 4
Foglio: 633
Particella: 633
Subalterno: 2

Compilata da:
Micheleto Danilo
Iscritto all'albo:
Ingegneri
Prov. Venezia
N. 2109


Scala 1:200

PIANO TERRA

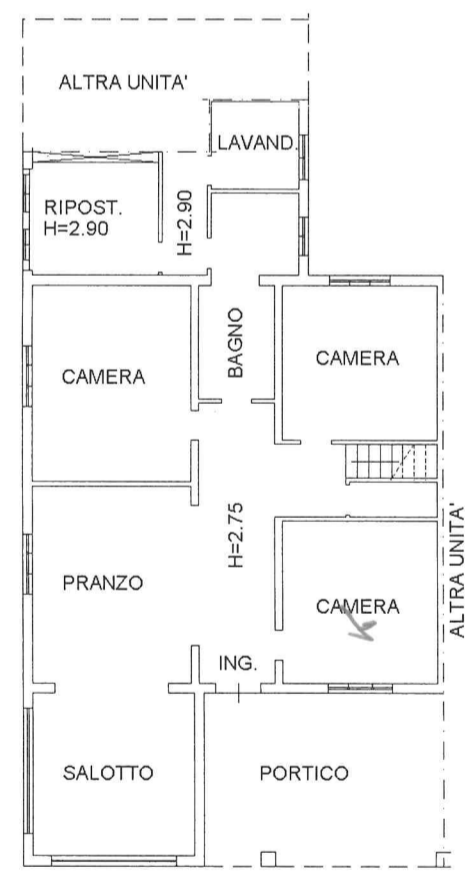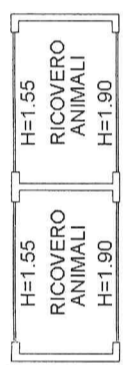


PIANO TERRA

PIANO INTERRATO

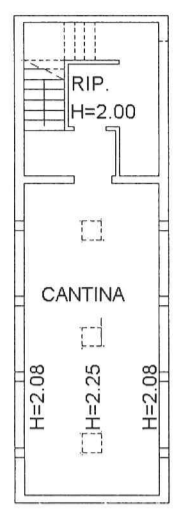

PIANO TERRA

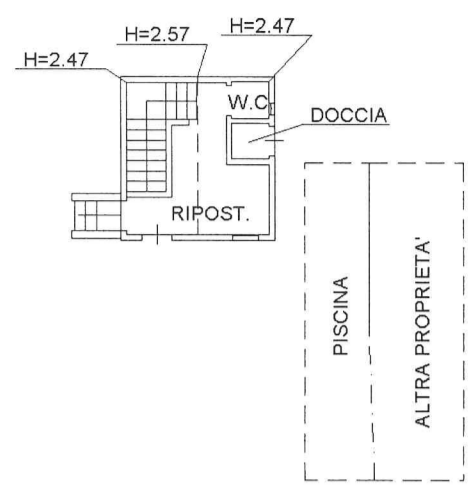

PIANO PRIMO

