

MODULARIO
F. rig. rend. 497



MINISTERO DELLE FINANZE


DIPARTIMENTO DEL TERRITORIO

CATASTO EDILIZIO URBANO (RDL 13-4-1939, n. 652)

MOD. **BM** (CEU)


LIRF
200

Planimetria di u.i.u. in Comune di **PIOMBINO DESE** via **ENRICO FERRI** civ. **20/B**

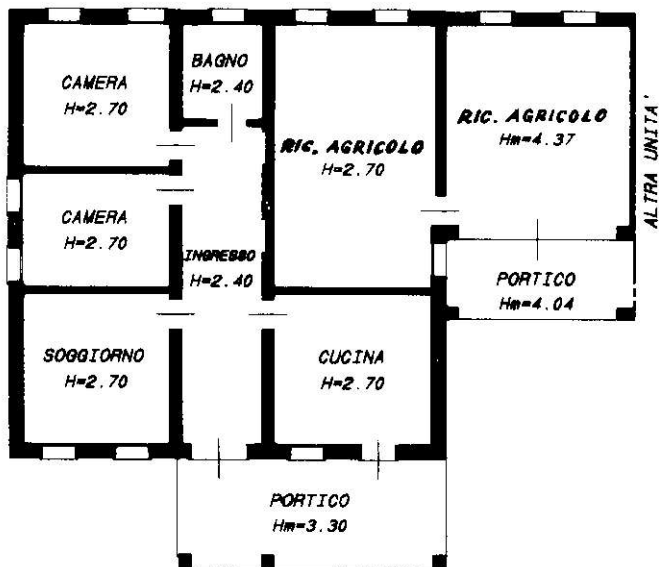


PIANO TERRA

N.C.T.				N.C.E.U.			
FG.	ALL.	MAPP.	SEZ.	FG.	ALL.	MAPP.	SUB.
31	-	841	D	2	-	841	-

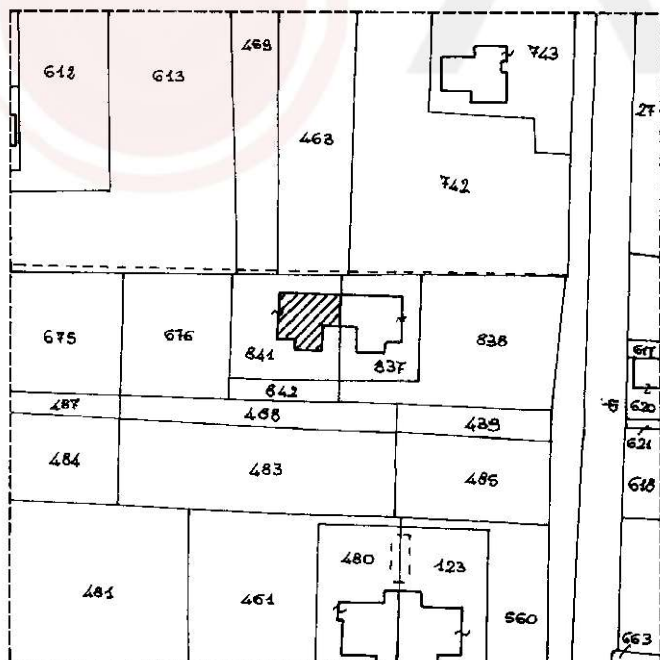

ESTRATTO DI MAPPA SCALA 1:2000

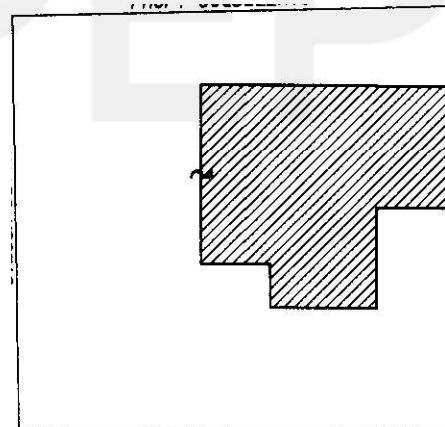

STESSA DITTA

SVILUPPO SCALA 1:500

ORIENTAMENTO



SCALA DI 1:200

Dichiarazione di N.C. ☒
Ultima dichiarazione di invariazione ☐

Compilata dal Geometra
(Titolo, cognome e nome)

FORNENTIN SERGIO

RISERVATO ALL'UFFICIO

Data presentazione: 25/02/2000 - Data: 17/04/2024 - n. T161303 - Richiedente: BRTMTT69E17F382W
Totale schede: 1 - Formato di acquisizione: A4(210x297) - Formato stampa richiesto: A4(210x297)

Identificativi catastali della provincia di PADOVA n. 2863

data Firma

20629