

ALLEGATO N.1

Estratto di mappa

Rovigo 02.11.2023

L'Esperto alla stima
Geom. Massimo Chiarelli





N=59900

E=-18100


1 Particella: 135

Comune: (RO) BADIA POLESINE/C
 Foglio: 5
 Dimensione cornice: 534.000 x 378.000 metri
 Scala originale: 1:2000
 Protocollo pratica T77644/2023
 30-Giu-2023 10:38:9



BENI DI PROPRIETA' PIGNORATI

Firmato Da: CHIARELLI MASSIMO Emesso Da: ARUBAPEC S.P.A. NG CA 3 Serial#: 53132de1a3db6c3db1a7e02386659210

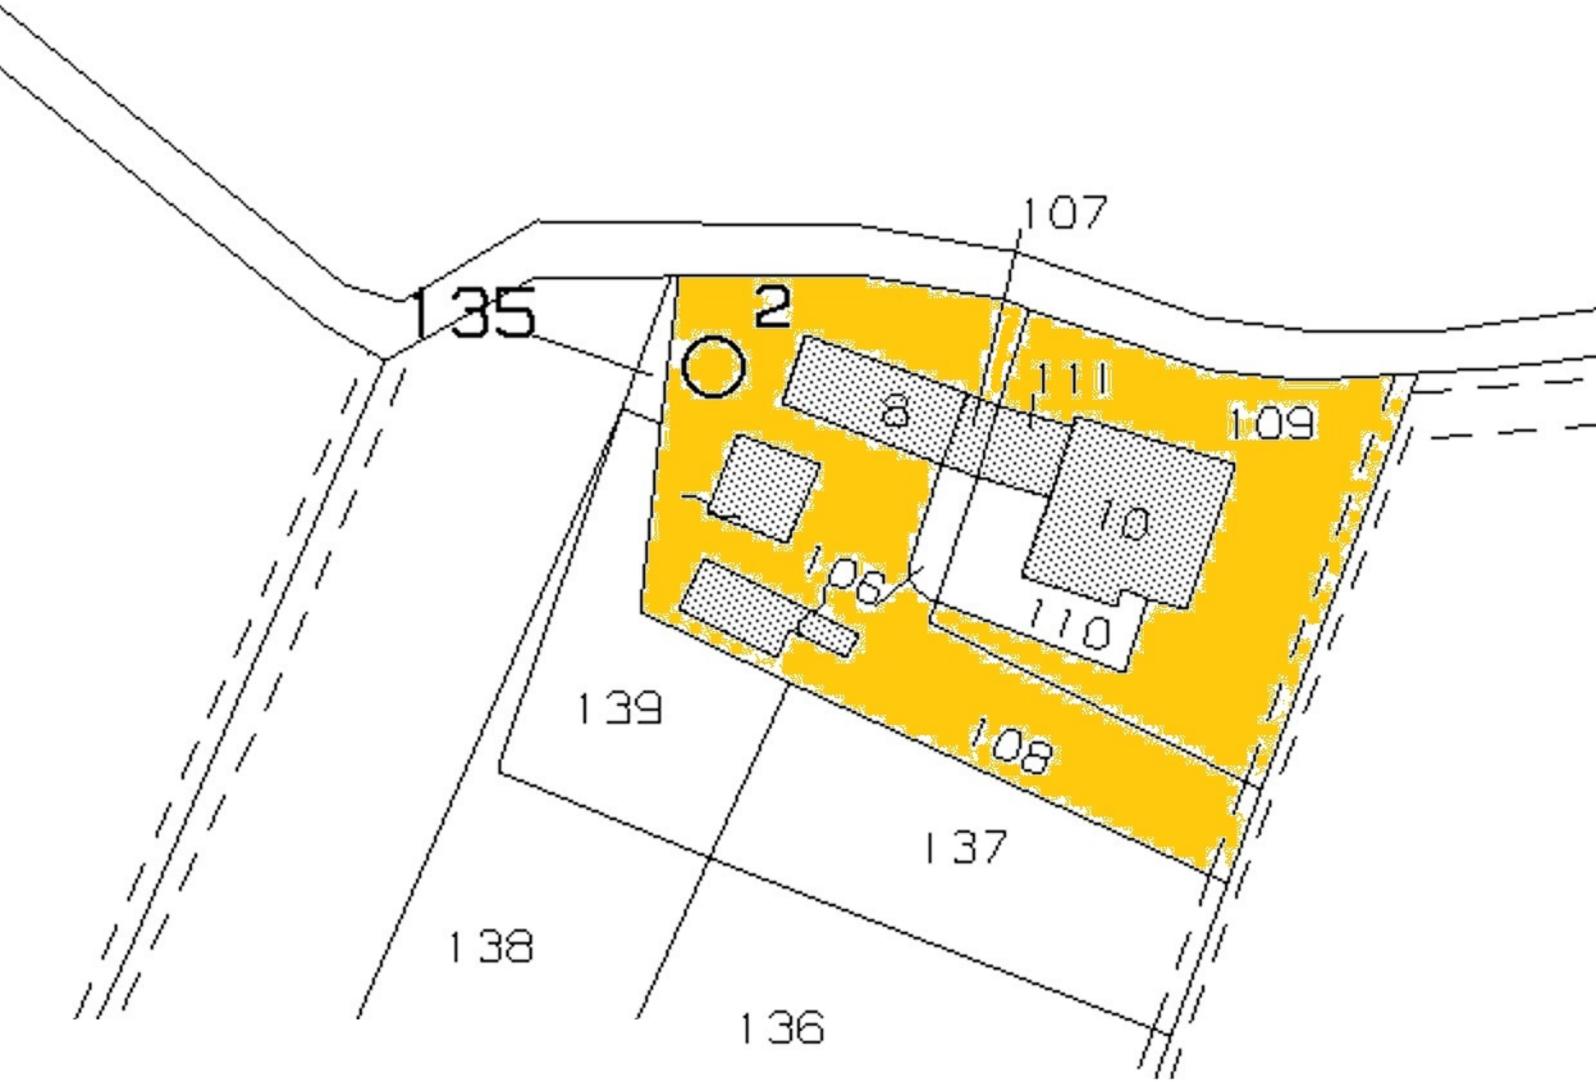

ENI NON PIGNORATI

Firmato Da: CHIARELLI MASSIMO Emesso Da: ARUBAPEC S.P.A. NG CA 3 Serial#: 53132de1a3db6c3db1a7e02386659210



BENI NON PIGNORATI

BENI DI PROPRIETA' PIGNORATI



Firmato Da: CHIARELLI MASSIMO Emesso Da: ARUBAPEC S.P.A. NG CA 3 Serial#: 53132de1a3db6c3db1a7e02386659210



BENI ASSOGGETTATI A SERVITU'

Firmato Da: CHIARELLI MASSIMO Emesso Da: ARUBAPEC S.P.A. NG CA 3 Serial#: 53132de1a3db6c3db1a7e02386659210



BENI PIGNORATI

BENI A FAVORE DEI QUALI E' STATA COSTITUITA LA SERVITU'