


Planimetria

Scheda n. 1

Scala 1:200


PIANO TERRA

Hml. 3,20

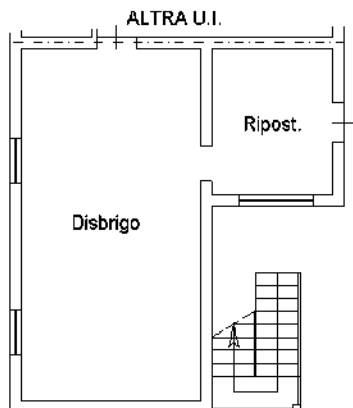

PIANO PRIMO

Hml. 2,92

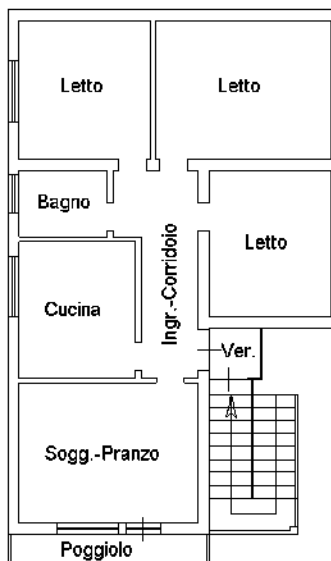

ELABORATO PLANIMETRICO

Compilato da:
Finotelli Alessandro

Iscritto all'albo:
Geometri

Prov. Rovigo

N. 1266

Agenzia delle Entrate
CATASTO FABBRICATI
Ufficio Provinciale di
Rovigo

Comune di Polesella

Protocollo n.

del

Sezione: Foglio: 1

Particella: 245



Tipo Mappale n.

del


Dimostrazione grafica dei subalterni

Scala 1 : 500

Piano Terra

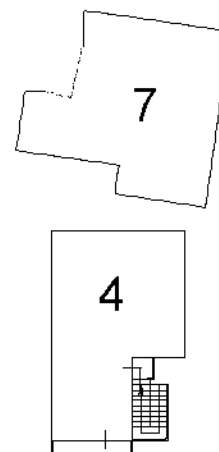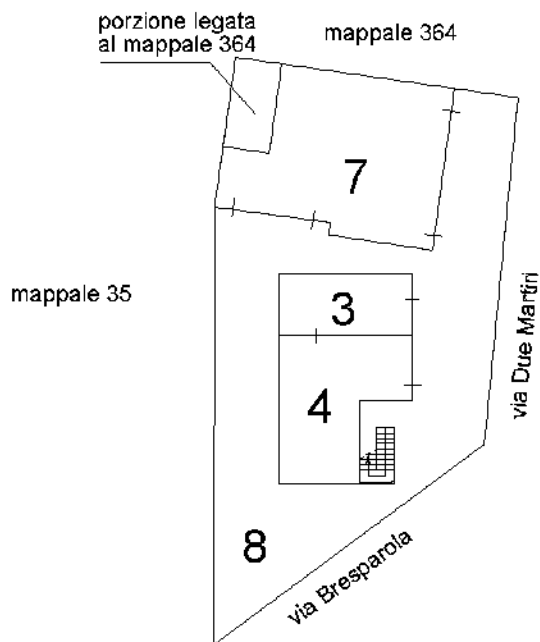

Piano Primo

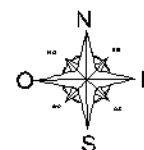

Planimetria


Scheda n. 1

Scala 1:200

PIANO TERRA

Htavolato ml. 2,75

Hsottotrave ml. 2,60

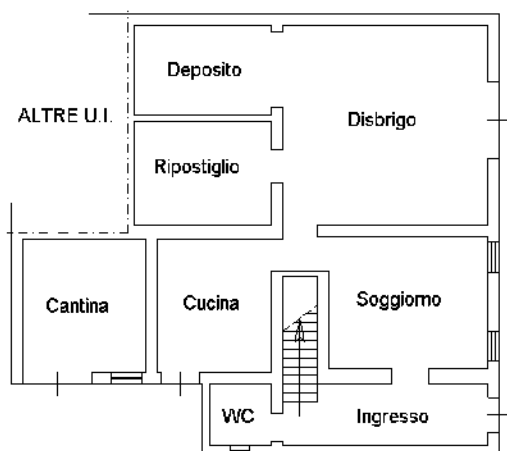

PIANO PRIMO

