



N=54800

E=12600

1 Particella: 180

Comune: (RO) GAVELLO
Foglio: 11


Scala originale: 1:2000

26-Feb-2024 10:19:45
Dimensione cornice: 534.000 x 378.000 metri
Protocollo pratica T72548/2024


Dichiarazione protocollo n. _____ del _____	
Comune di Gavello	
Via Arginone Inferiore _____ civ. 1	
Identificativi Catastali:	Compilata da: Daziale Mirko
Sezione:	Iscritto all'albo: Geometri
Foglio: 11	Prov. Rovigo
Particella: 180	N. 1315
Subalterno: 1	

Planimetria
Scheda n. 1 Scala 1:200


PIANO TERRA

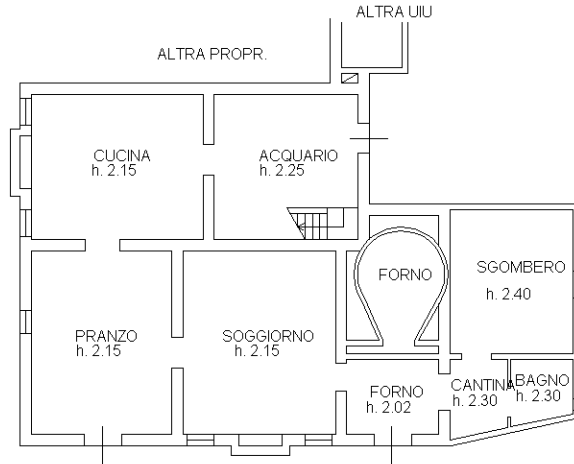

PIANO PRIMO

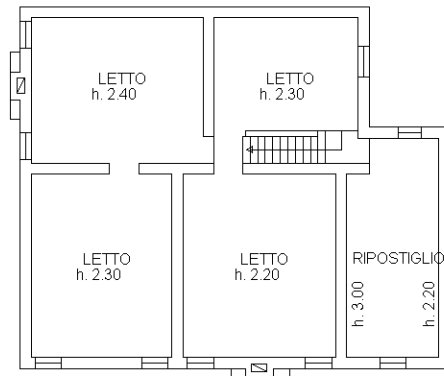

PIANO SECONDO

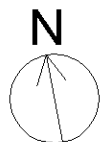

Agenzia delle Entrate
CATASTO FABBRICATI
Ufficio Provinciale di
Rovigo

Dichiarazione protocollo n. _____ del _____

Comune di Gavello

Via Arginone Inferiore

civ. 1

Identificativi Catastali:

Sezione:

Foglio: 11

Particella: 180

Subalterno: 1

Compilata da:
Daziale Mirko

Iscritto all'albo:
Geometri

Prov. Rovigo



N. 1315

Planimetria

Scheda n. 2

Scala 1:200

PIANO TERRA

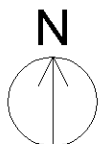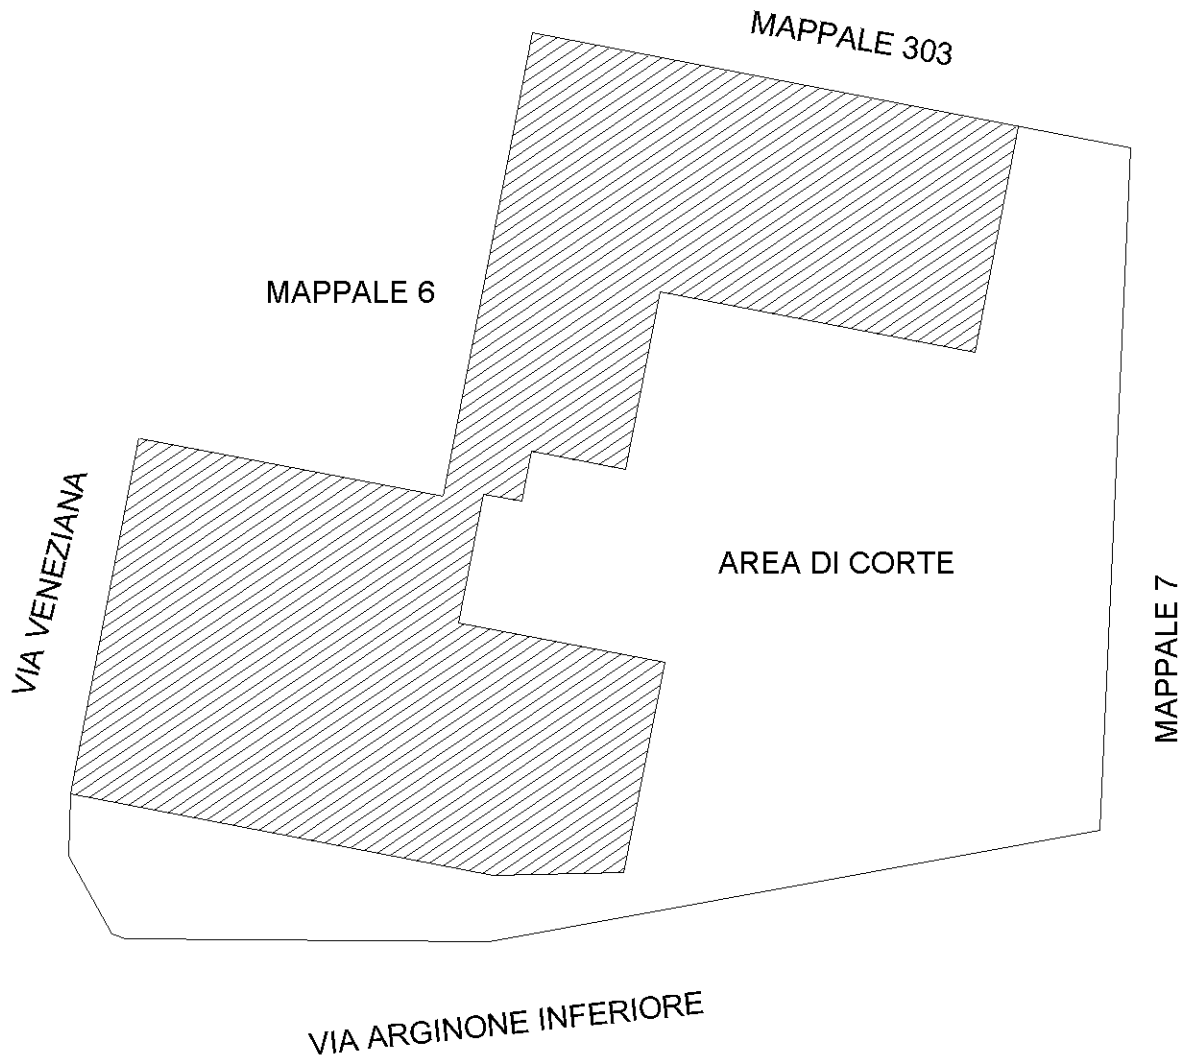

Identificativi Catastali:

Sezione:

Foglio: 11

Particella: 180

Subalterno: 3

Compilata da:
Daziale Mirko

Iscritto all'albo:
Geometri

Prov. Rovigo


N. 1315

Planimetria

Scheda n. 1

Scala 1:200

PIANO TERRA

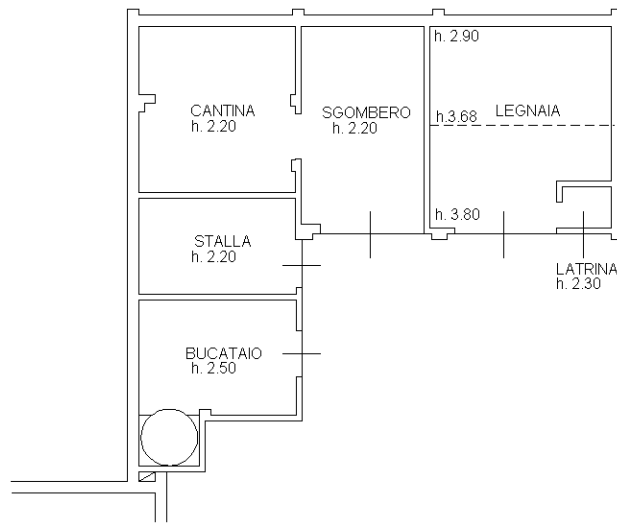

PIANO PRIMO

