Agenzia del Territorio
CATASTO FABBRICATI
Ufficio provinciale di Treviso

Dichiarazione protocollo n. TV0410591 del 20/09/2007
Planimetria di u.i.u. in Comune di Mogliano Veneto
Piazza Pio X civ. 24

Identificativi Catastali:
Sezione: D
Foglio: 4
Particella: 829
Subalterno: 31

Compilata da:
Giacomin Abram
Iscritto all'albo:
Geometri
Prov. Treviso N. 2803

Scheda n. 1 Scala 1: 200

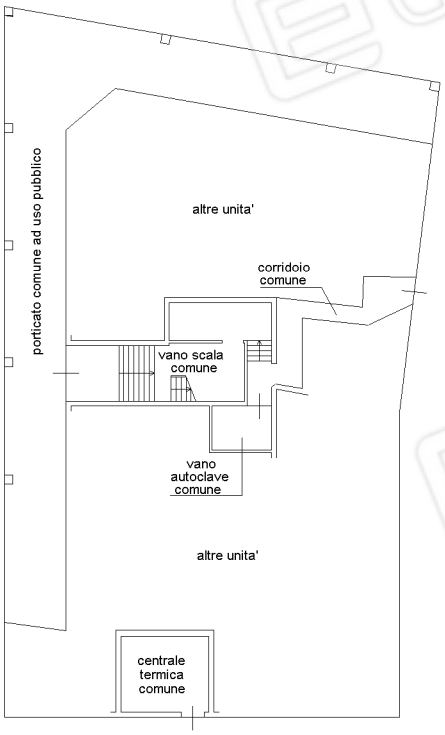

PIANO TERRA

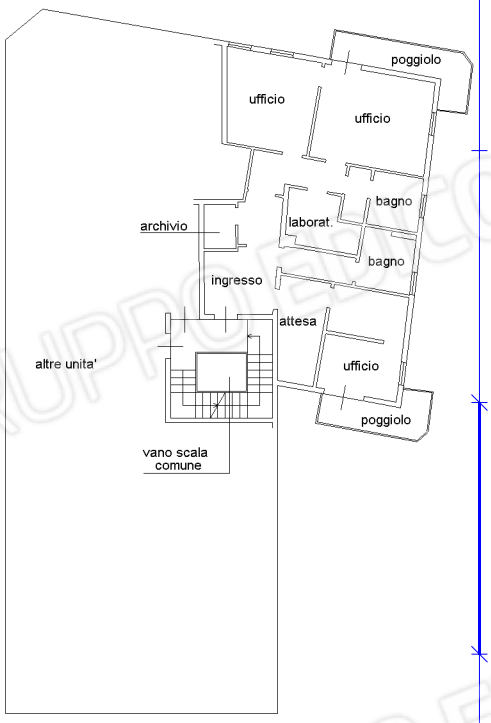

PIANO PRIMO H=3.00

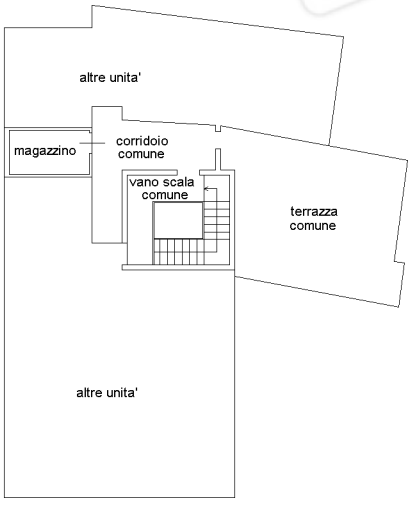

PIANO QUARTO

10 mt

Catasto dei Fabbricati - Situazione al 09/10/2023 - Comune di MOGLIANO VENETO(F269) - < Sez. urbana D - Foglio 4 - Particella 829 - Subalterno 31 >
Firmato Da: SARTORELLO EMESSO DA: ARUBAPEC S.P.A. NG CA 3 Serial#: 4cbc8075e67102a4ffc8f614b10d090f

Ultima planimetria in atti