




Agenzia del Territorio
CATASTO FABBRICATI
Ufficio Provinciale di
Treviso

ELABORATO PLANIMETRICO
Compilato da:
Ostetto Mario
Iscritto all'albo:
Geometri
Prov. Treviso N. 1994

Comune di Veduggio Protocollo n. TV0281678 del 02/09/2009
Sezione: D Foglio: 7 Particella: 985 Tipo Mappale n. del..

Dimostrazione grafica dei subalterni Scala 1 : 500

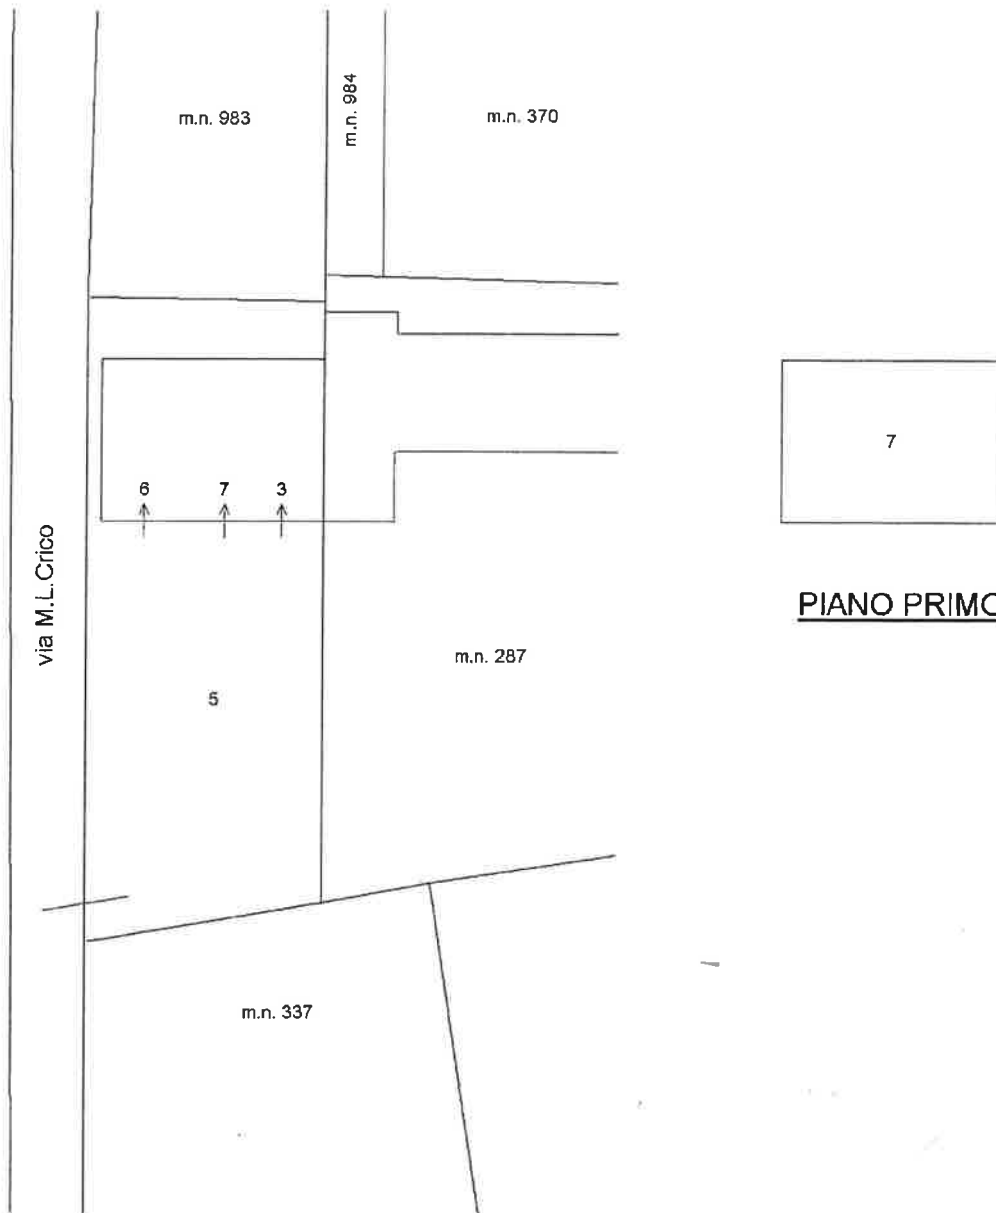

Catasto dei Fabbricati - Situazione al 23/08/2021 - Comune di VEDELAGO (L706) - < Sez. Urb.: D - Foglio: 7 - Particella: 985 - Elaborato planimetrico >

Ultima planimetria in atti

Data: 23/08/2021 - n. T56515 - Richiedente: Telematico

Totale schede: 1 - Formato di acquisizione: A4(210x297) - Formato stampa richiesto: A4(210x297) - Fattore di scala non utilizzabile

