
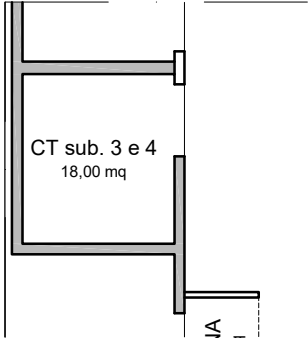


Allegato 3 - Bene 3
Rilievo Stato di fatto
scala 1:200

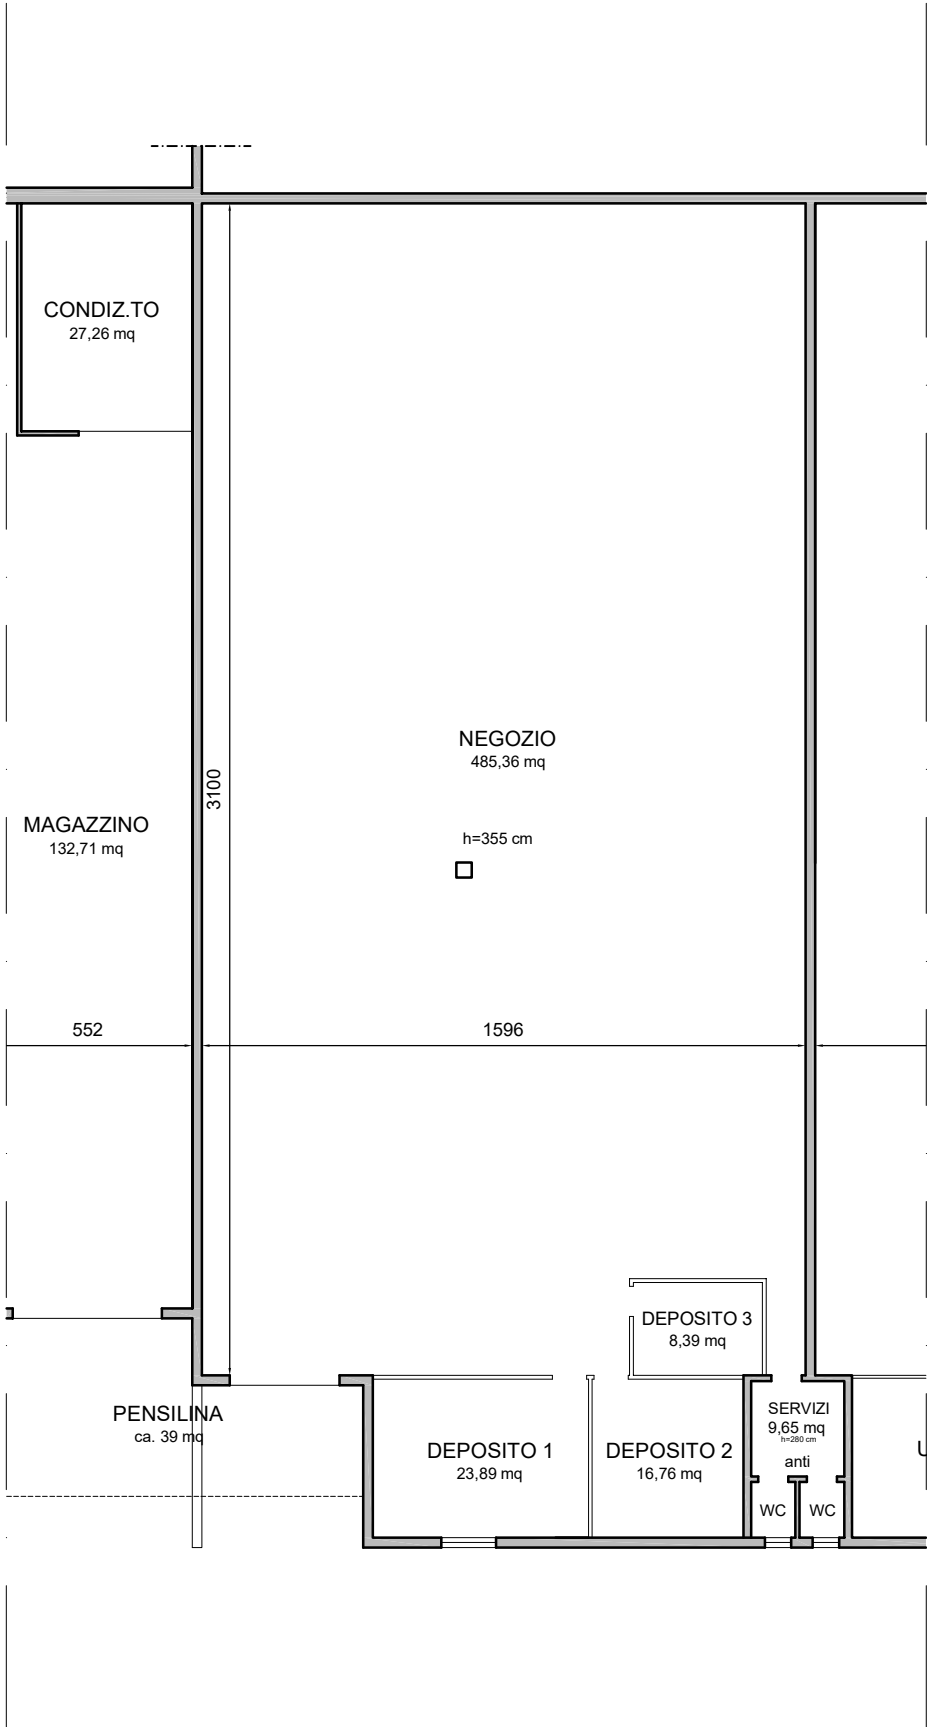

Piano Terra