

TRIBUNALE DI TREVISO

* * * * *

PROCEDURA ESECUTIVA N. R.G.E. 358/2019

* * * * *

avanti all'Ill.mo sig. Giudice dott.ssa Francesca Vortali

nell'interesse di

"Cerved Credit Management S.P.A. (per AMCO S.P.A.)"

custode del compendio immobiliare pignorato

ASTE 33 S.R.L.

* * * * *

udienza del 29/06/2022

* * * * *

CONSULENZA TECNICA D'UFFICIO

* * * * *

ALLEGATO 04





MINISTERO DELLE FINANZE
DIREZIONE GENERALE DEL CATASTO E DEI SERVIZI TECNICI ERARIALI
NUOVO CATASTO EDILIZIO URBANO

(R. DECRETO-LEGGE 11 APRILE 1976, N. 652)

Planimetria dell'immobile situato nel Comune di CONEGLIANO


Via Vecchia Trevigiana 113

Ditta: [REDACTED]

Allegata alla dichiarazione presentata all'Ufficio Tecnico Erariale di Treviso

Scheda N.° F.3.20

Sez. C foglio VIII° mapp. sub.

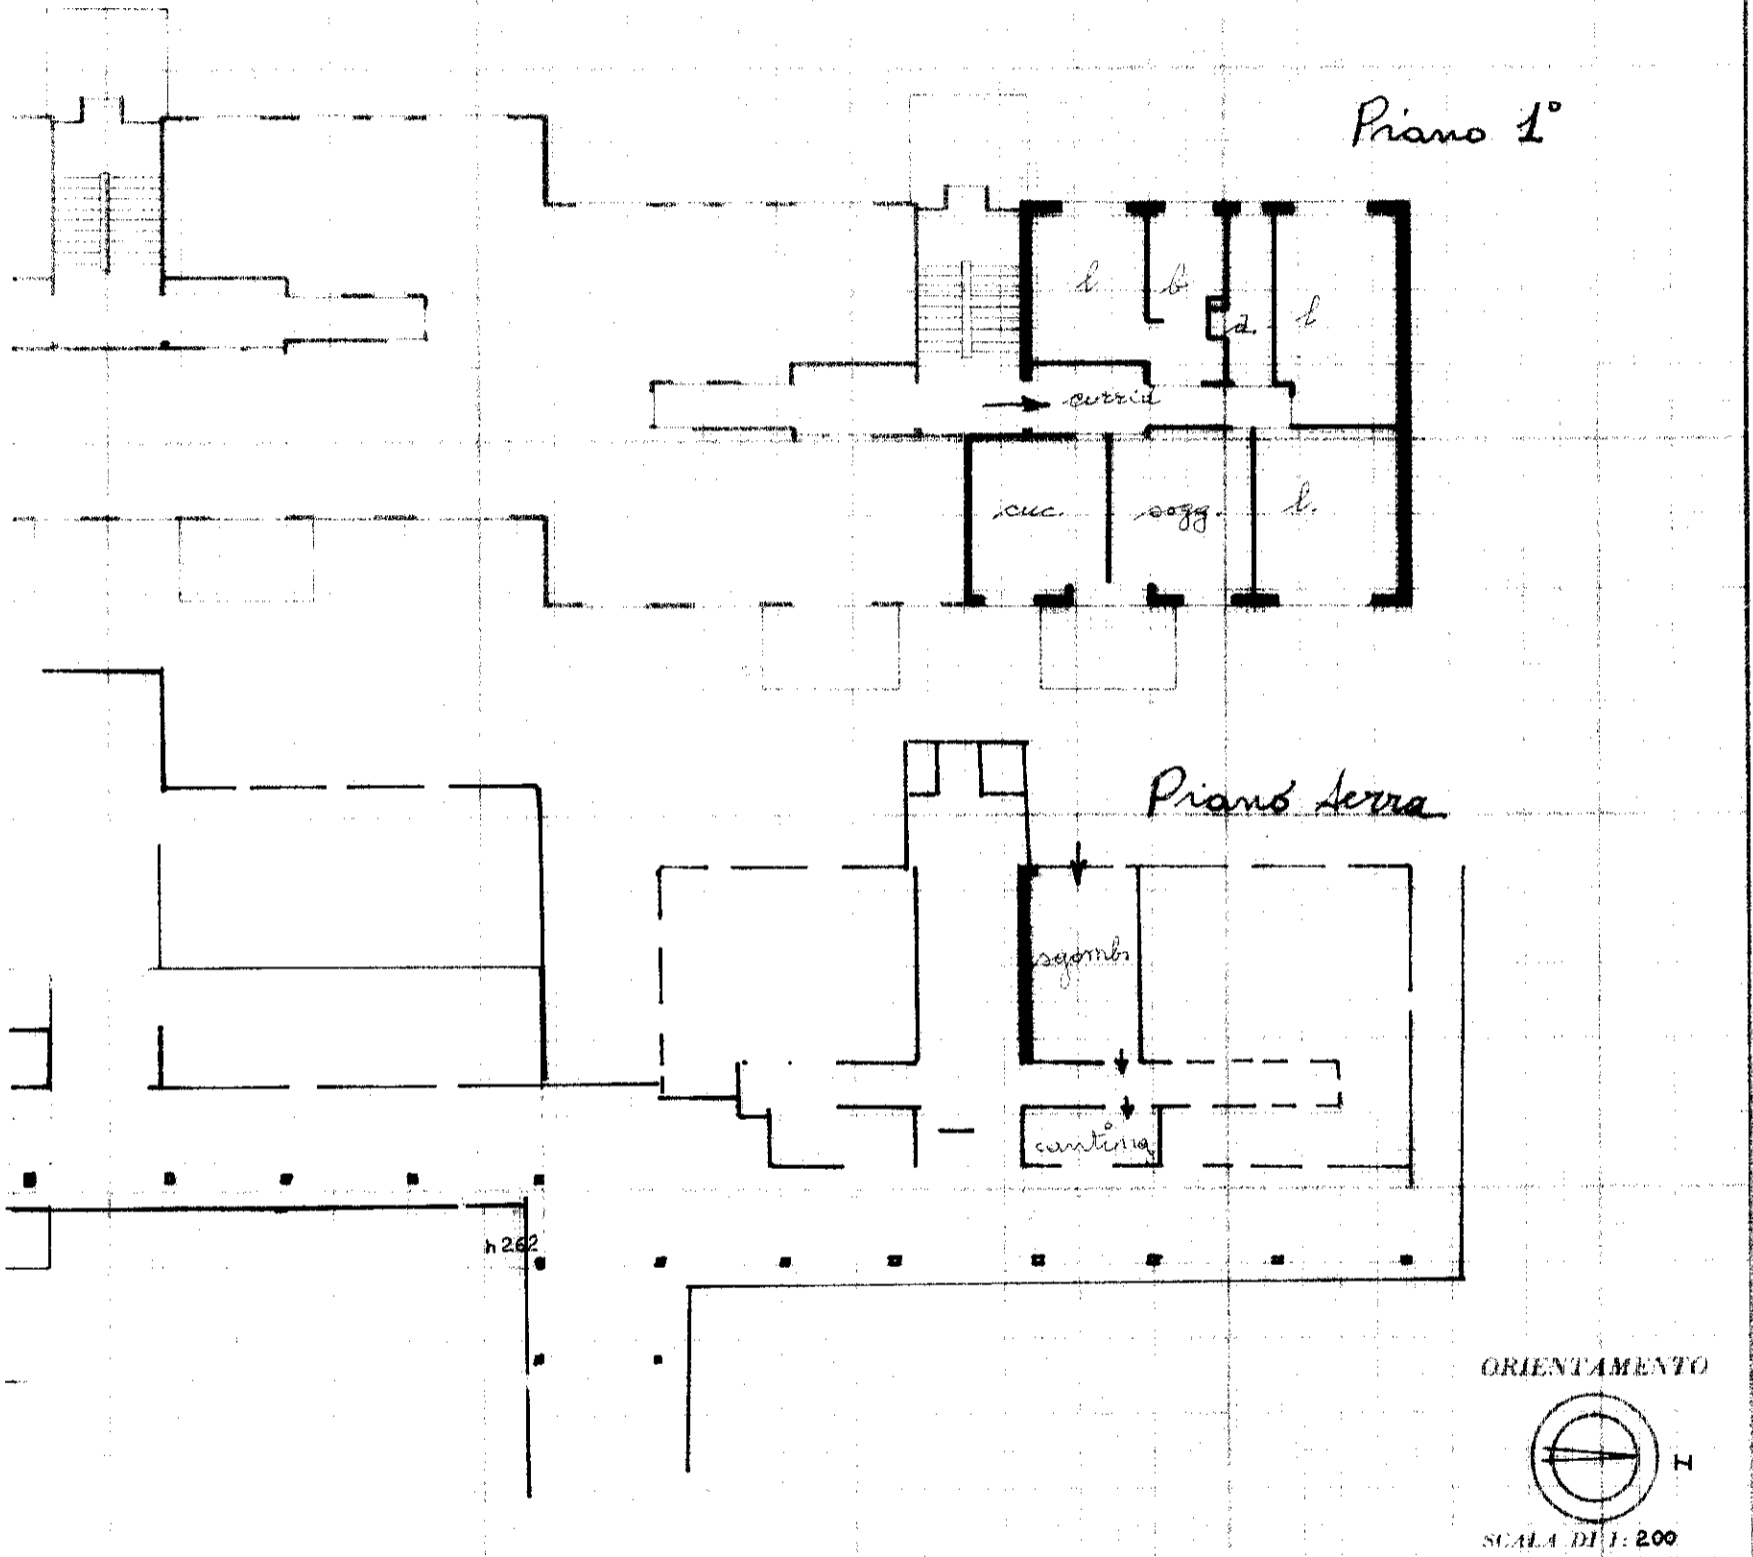

SPAZIO RISERVATO PER LE ANNOTAZIONI D'UFFICIO

DATA
PROT. N.°

CB
965
20

Compilata dall'ing.

(Indicare nome e cognome del tecnico)

Giuliano Carpené
Iscritto all'Albo degli Ingegneri
della Provincia di Treviso
n. 18 sett. 1974

Firma: *Giuliano Carpené*