




ALLEGATO 5 stato di fatto rilevato

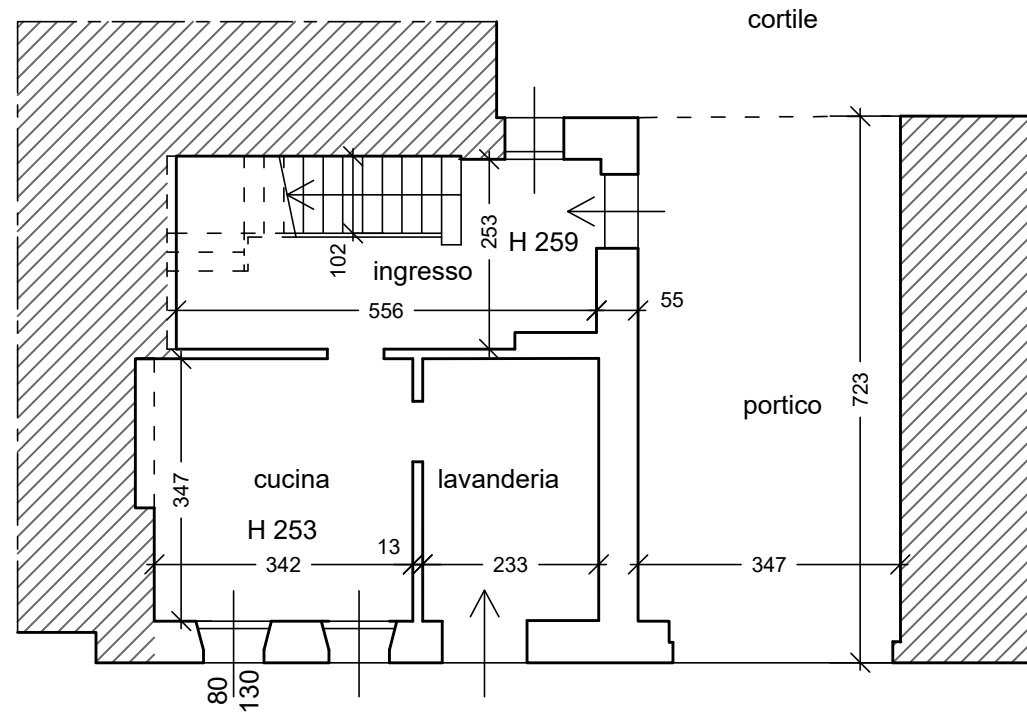

PIANO TERRA

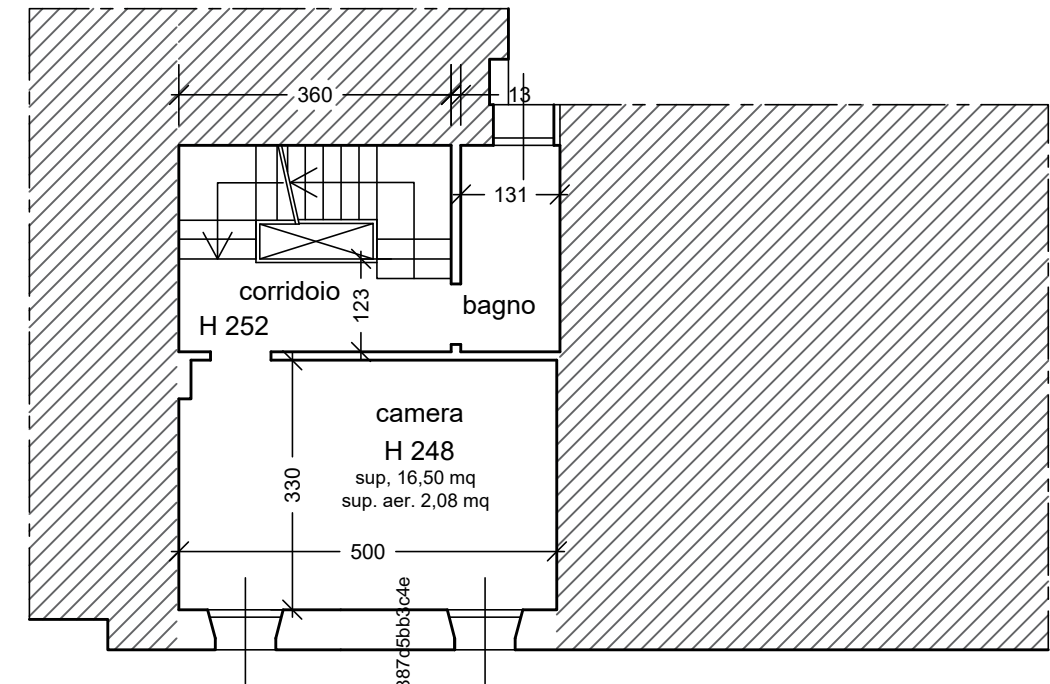

PIANO PRIMO

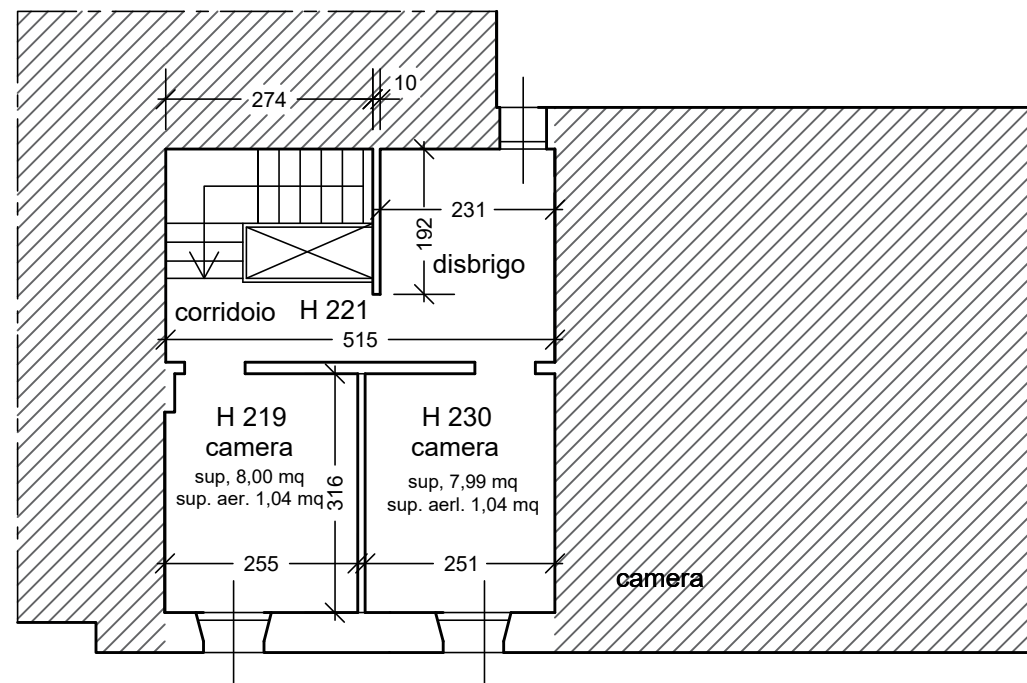

PIANO SECONDO

Firmato Da: ROBERTO ZANATTA Emesso Da: ARUBAPEC EU QUALIFIED CERTIFICATES CA G1 Serial#: 2d7768e00afe9aba43525887c65b3c4e

disegni scala 1:100

