Data presentazione: 01/01/1996 - Data: 30/05/2022 - n. T79320 - Richiedente: RTCFNC68M52L736A

ALLEGATO 3.88.1

MODULARE 497

MINISTERO DELLE FINANZE
DIREZIONE GENERALE DEL CATASTO E DEI SS.TT.EE.

CATASTO EDILIZIO URBANO

RDL 13.4.1939 n. 652

500

Planimetria di u.i.u. in Comune di Venezia - Mestre via Corso del Popolo

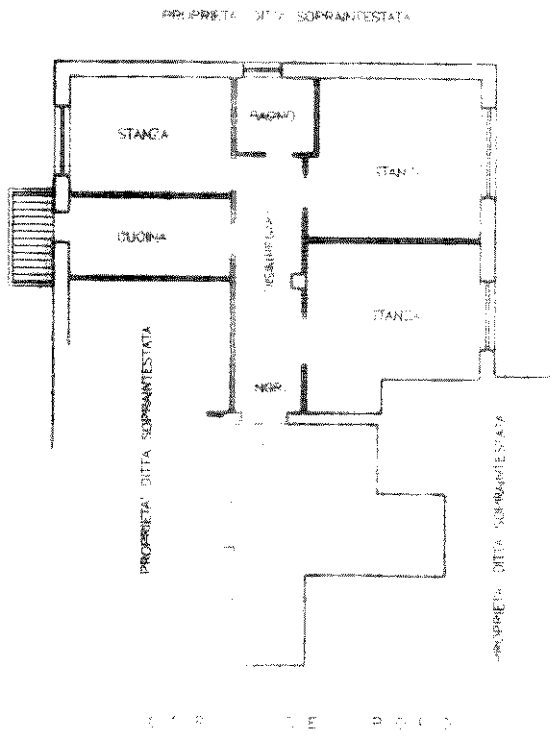

Estratto di mappa - N.C.T.
Comune di Venezia - Sez. Mestre
Foglio 18 - Mappale 1982
scala 1:2000

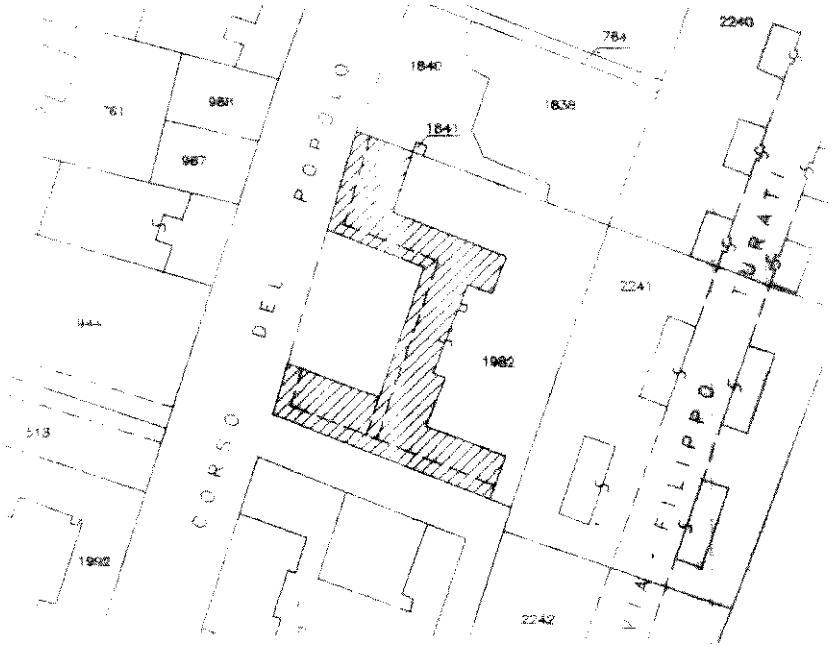

B00029/0/1996
AAR/ME/18/1982
sub 40

ORIENTAMENTO

SCALA DI 1:200

Dichiarazione di N.C. ☐
Denuncia di variazione ☒

Compilata dal ing. Paolo Levorato
(Titolo, cognome e nome)

RISERVATO ALL'UFFICIO

Identificativi catastali
F 18
n 1982 sub 40

Iscritto all'albo de gli ingegneri
della provincia di Venezia 1624
data 14.02.1996 Firma

Ultima planimetria in atti
Data presentazione: 01/01/1996 - Data: 30/05/2022 - n. T79320 - Richiedente: RTCFNC68M52L736A
Totale schede: 1 - Formato di acquisizione: A4(210x297) - Formato stampa richiesto: A4(210x297)

Catasto dei Fabbricati - Situazione al 30/05/2022 - Comune di VENEZIA (L736) - Foglio 139 - Particella 1982 - Subalterno 40
CORSO DEL POPOLO n. 81 Interno 10 Piano 3