Comune: (VE) VENEZIA/E
Foglio 140

Scala originale: 1:2000
Dimensione cornice: 776.000 x 552.000 metri

13-Ago-2024 11:21:43
Protcollo pratica T64045/2024

A1

Data presentazione: 01/03/1988 - Data: 11/06/2024 - n. T257044 - Richiedente: BRBSFN63S27H823P

Catasto dei Fabbricati - Situazione al 11/06/2024 - Comune di VENEZIA(L736) - < Foglio 140 - Particella 645 - Subalterno >
VIA ANTONIO ROSSETTO n. 7 piano T - 1

B5

10 metri

MODULARIO
F. - rig. rend. 496

Mod. A (Nuovo Catasto Edilizio Urbano)

Lire 300

MINISTERO DELLE FINANZE
DIREZIONE GENERALE DEL CATASTO E DEI SERVIZI TECNICI ERARIALI

NUOVO CATASTO EDILIZIO URBANO

(R. DECRETO-LEGGE 15 APRILE 1939, N. 652)

Planimetria dell'immobile situato nel Comune di VENEZIA SEZ. MESTRE *Via* ROSSETTO 7

Ditta A. [redacted]

Allegata alla dichiarazione presentata all'Ufficio Tecnico Erariale di VENEZIA

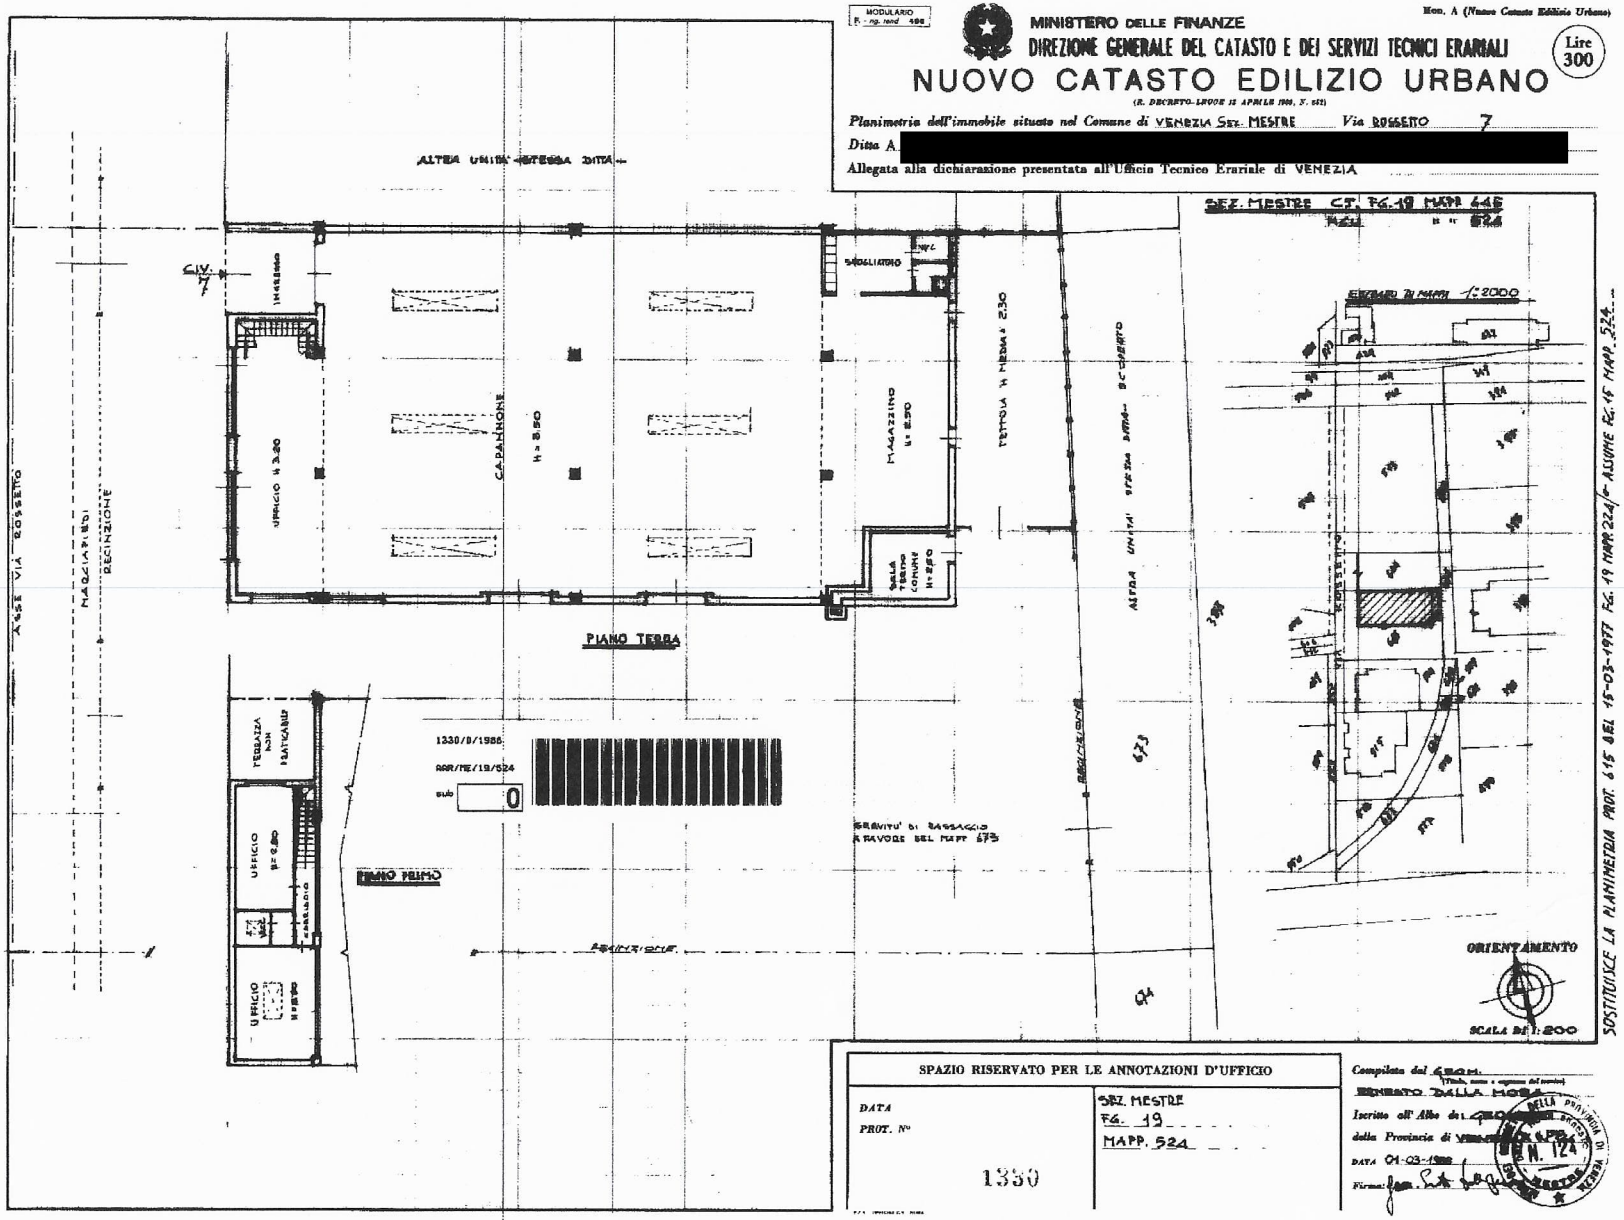

SPAZIO RISERVATO PER LE ANNOTAZIONI D'UFFICIO	
DATA	SEZ. MESTRE
PROT. N° 1330	FG. 19
	MAPP. 524

Compilata dal GEOM. (Titolo, nome e cognome del tecnico) BENEDETTO DALLA MORA

Iscritto all'Albo dei GEOMETRI *della Provincia di* VENEZIA N. 124

DATA 01-03-1988

Firma:

Data presentazione: 01/03/1988 - Data: 11/06/2024 - n. T257044 - Richiedente: BRBSFN63S27H823P
Totale schede: 1 - Formato di acquisizione: A2(420x594) - Formato stampa richiesto: A3(297x420)
~~Unica planimetria in atti~~