Agenzia del Territorio
CATASTO FABBRICATI
Ufficio Provinciale di
Verona

Scheda n. 1 Scala 1:200

Dichiarazione protocollo n. VR0195401 del 02/08/2005

Planimetria di u.i.u. in Comune di San Bonifacio

Via Fossacan civ. 8

Identificativi Catastali:
Sezione:
Foglio: 9
Particella: 91
Subalterno: 1

Compilata da:
Gallo Luca
Iscritto all'albo:
Geometri
Prov. Vicenza N. 2334

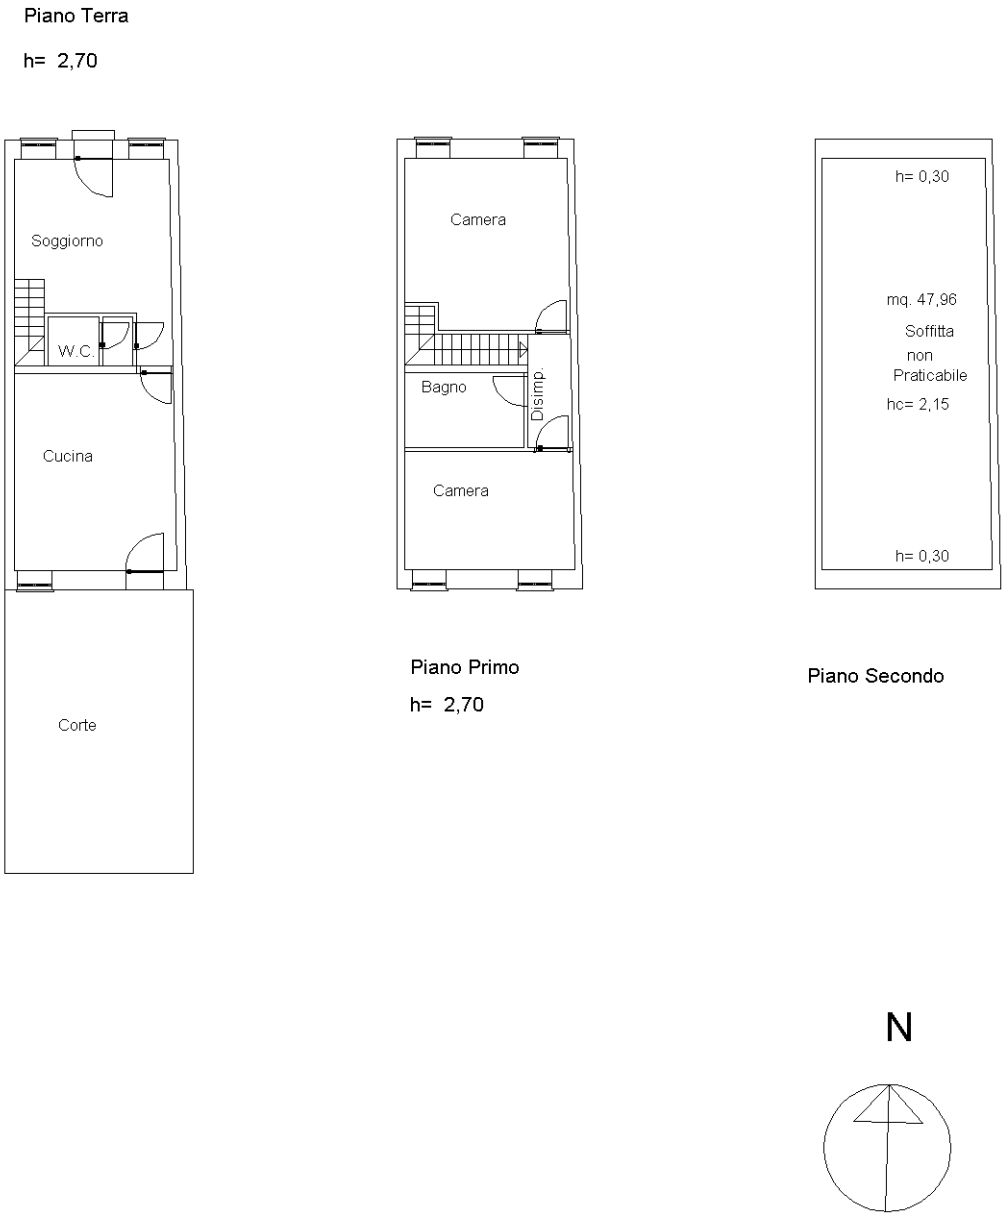

Ultima planimetria in atti

Catasto dei Fabbricati - Situazione al 05/05/2023 - Comune di SAN BONIFACIO(H783) - < Foglio 9 - Particella 137 - Subalterno 1 >
Firmato DIGITALMENTE da ARUBAPEC EU QUALIFIED CERTIFICATES CA G1 Serial#: 63283c80d6b8e27d

Agenzia delle Entrate
CATASTO FABBRICATI
Ufficio Provinciale di
Verona

Dichiarazione protocollo n. VR0114306 del 06/07/2023

Comune di San Bonifacio

Via Fossacan civ. 8

Identificativi Catastali:	Compilata da: Bissoli Devis
Sezione:	Iscritto all'albo: Geometri
Foglio: 9	
Particella: 758	Prov. Verona N. 2482
Subalterno: 1	

Planimetria	
Scheda n. 1	Scala 1:200

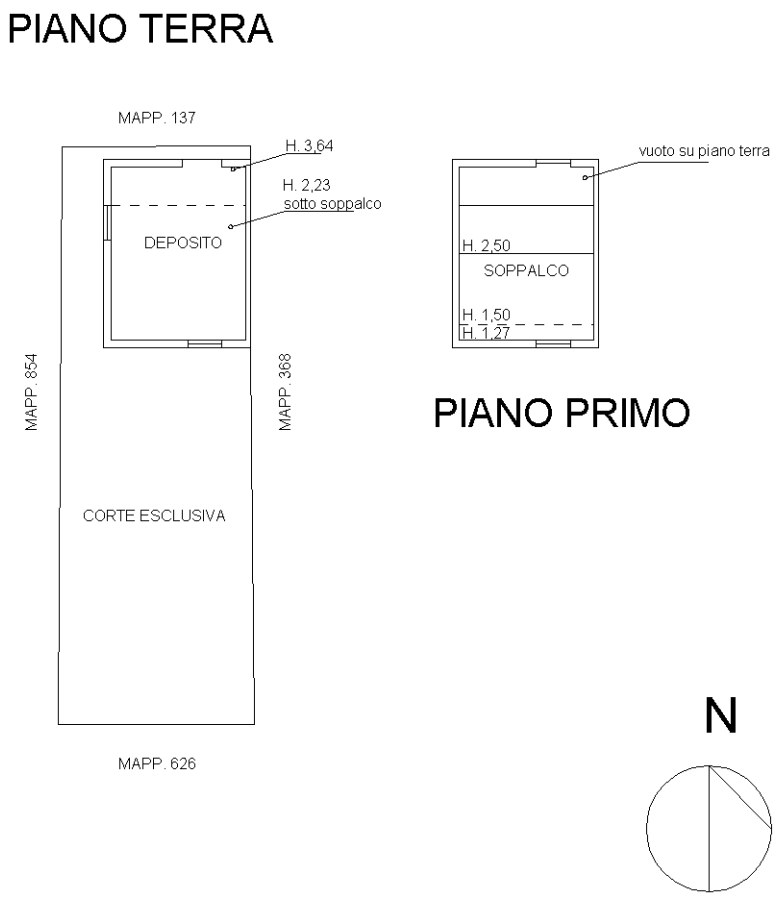

10 metri

Ultima planimetria in atti

Catasto dei Fabbricati - Situazione al 06/07/2023 - Comune di SAN BONIFACIO(H783) - < Foglio 9 - Particella 758 - Subalterno 1 >
Firmato DIGITALMENTE da ARUBAPEC EU QUALIFIED CERTIFICATES CA G1 Serial#: 63283c80d6b8e27d