


ALLEGATO 8



Massimo Mercurio

SUPERFICIE UTILE

Mq =114,30

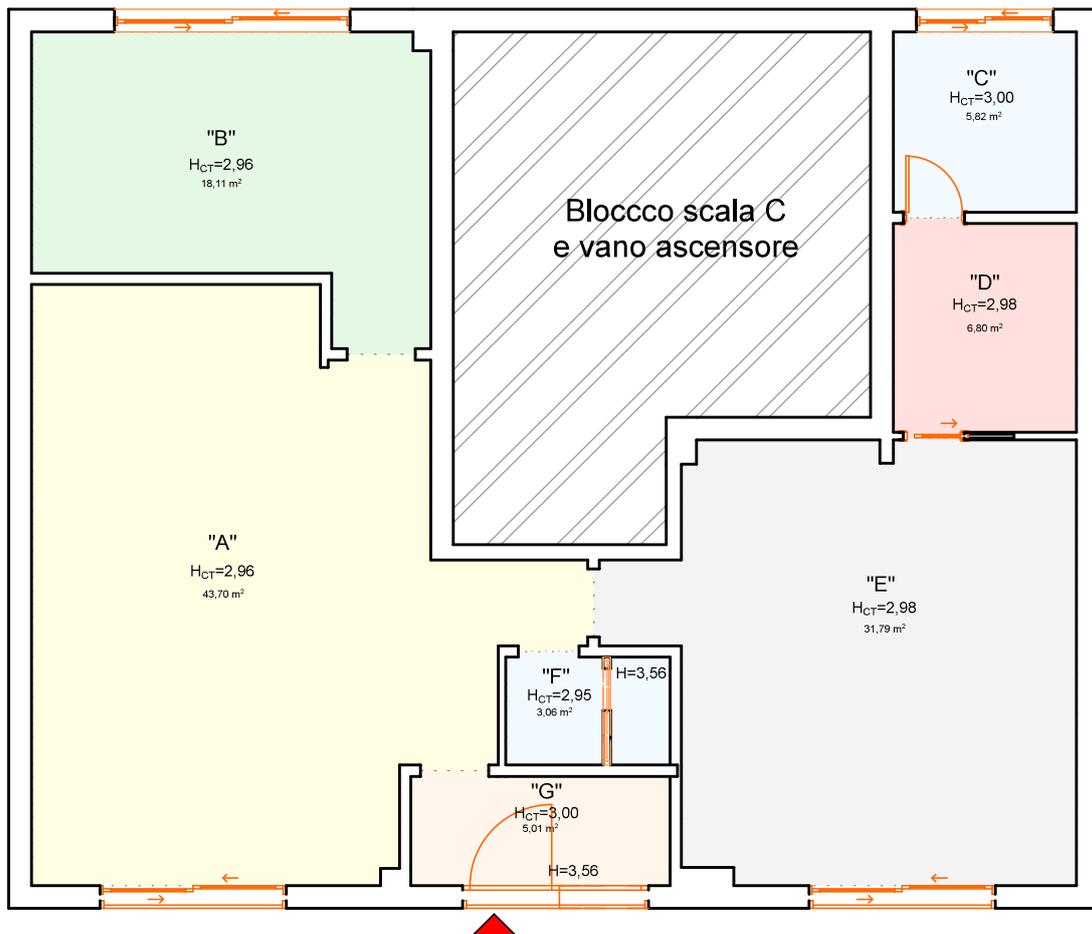


Scala 1:100



SUPERFICIE COMMERCIALE


Mq =126,95

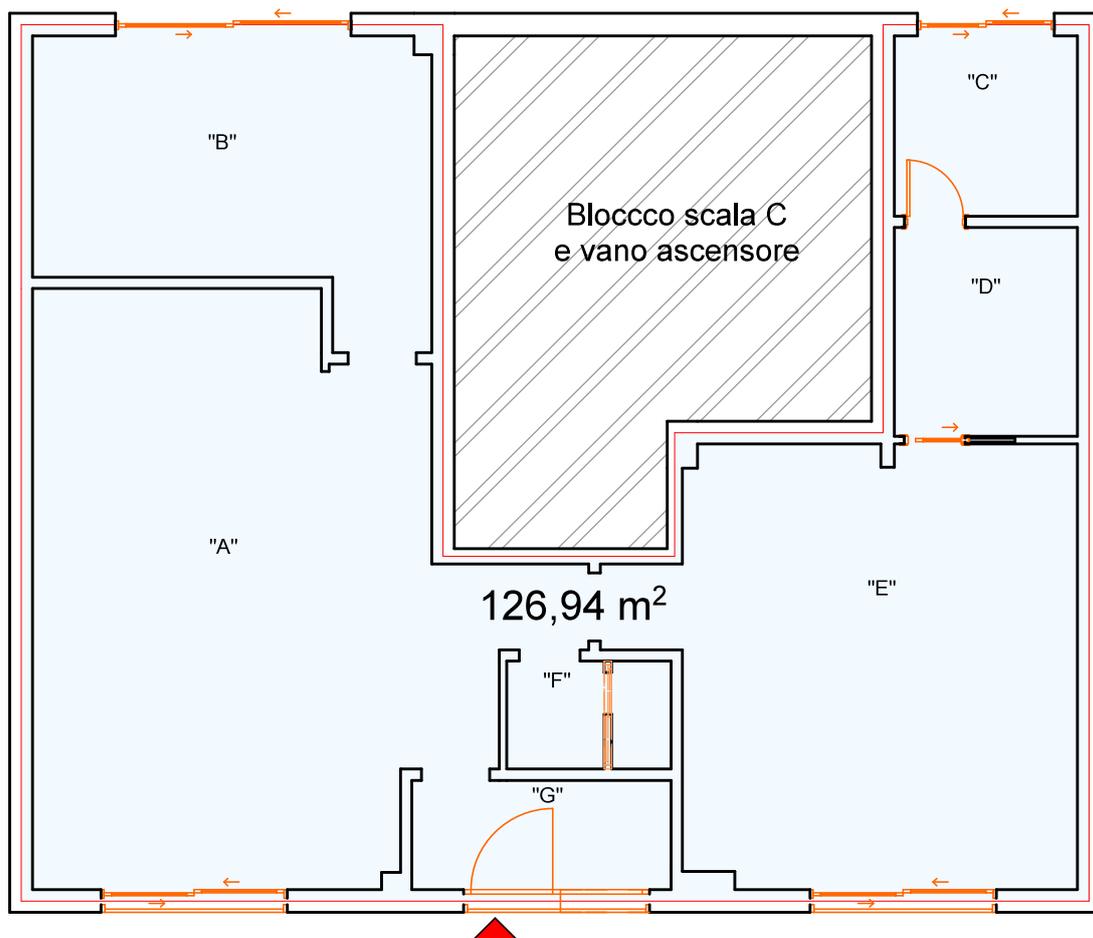

Scala 1:100




DITTA INTESTATA
SOVRAPPOSIZIONE RILIEVO SU CATASTALE

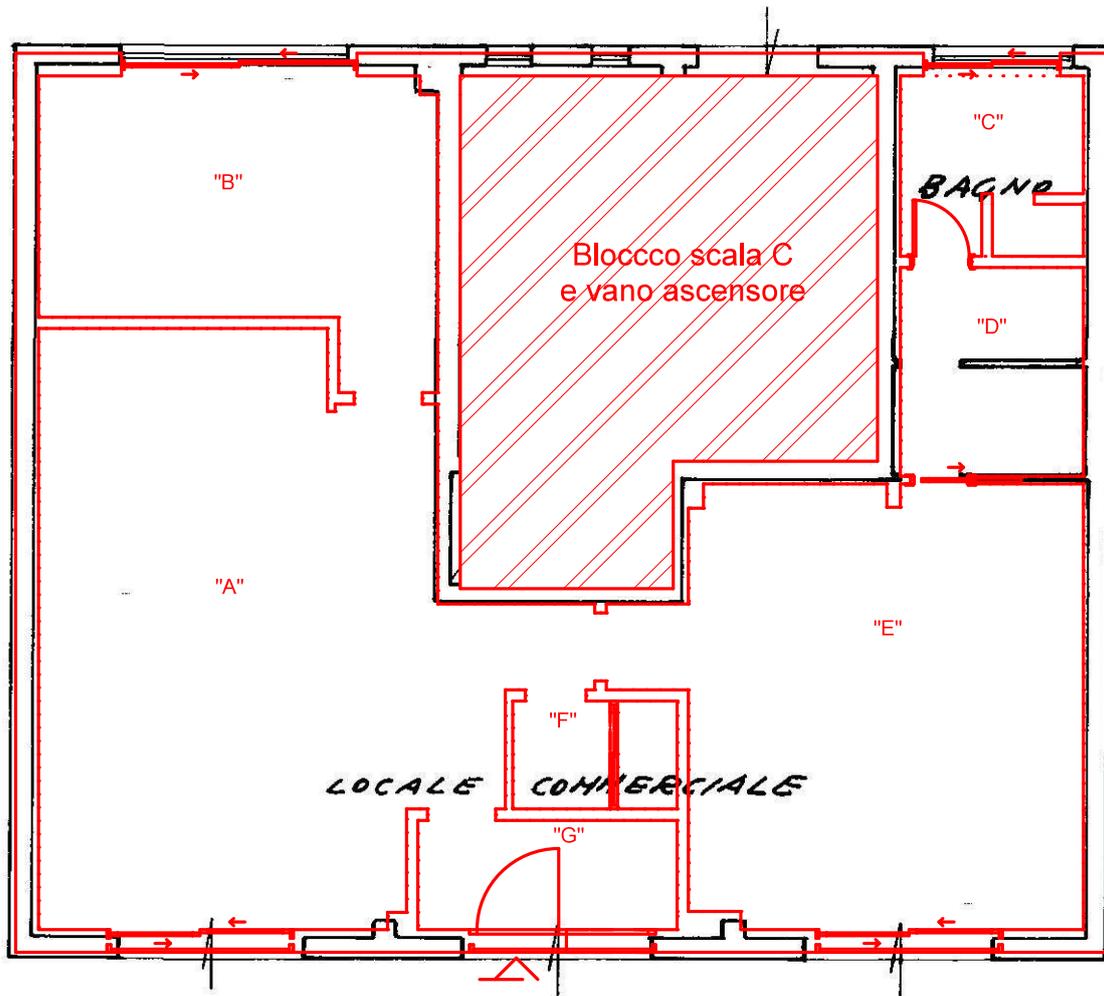


LEGENDA:

- Rilievo del C.T.U.
- Planimetria Catastale

Scala 1:100

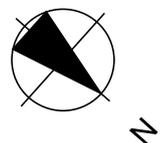

SOVRAPPOSIZIONE RILIEVO SU PROGETTO C.E. N. 6832

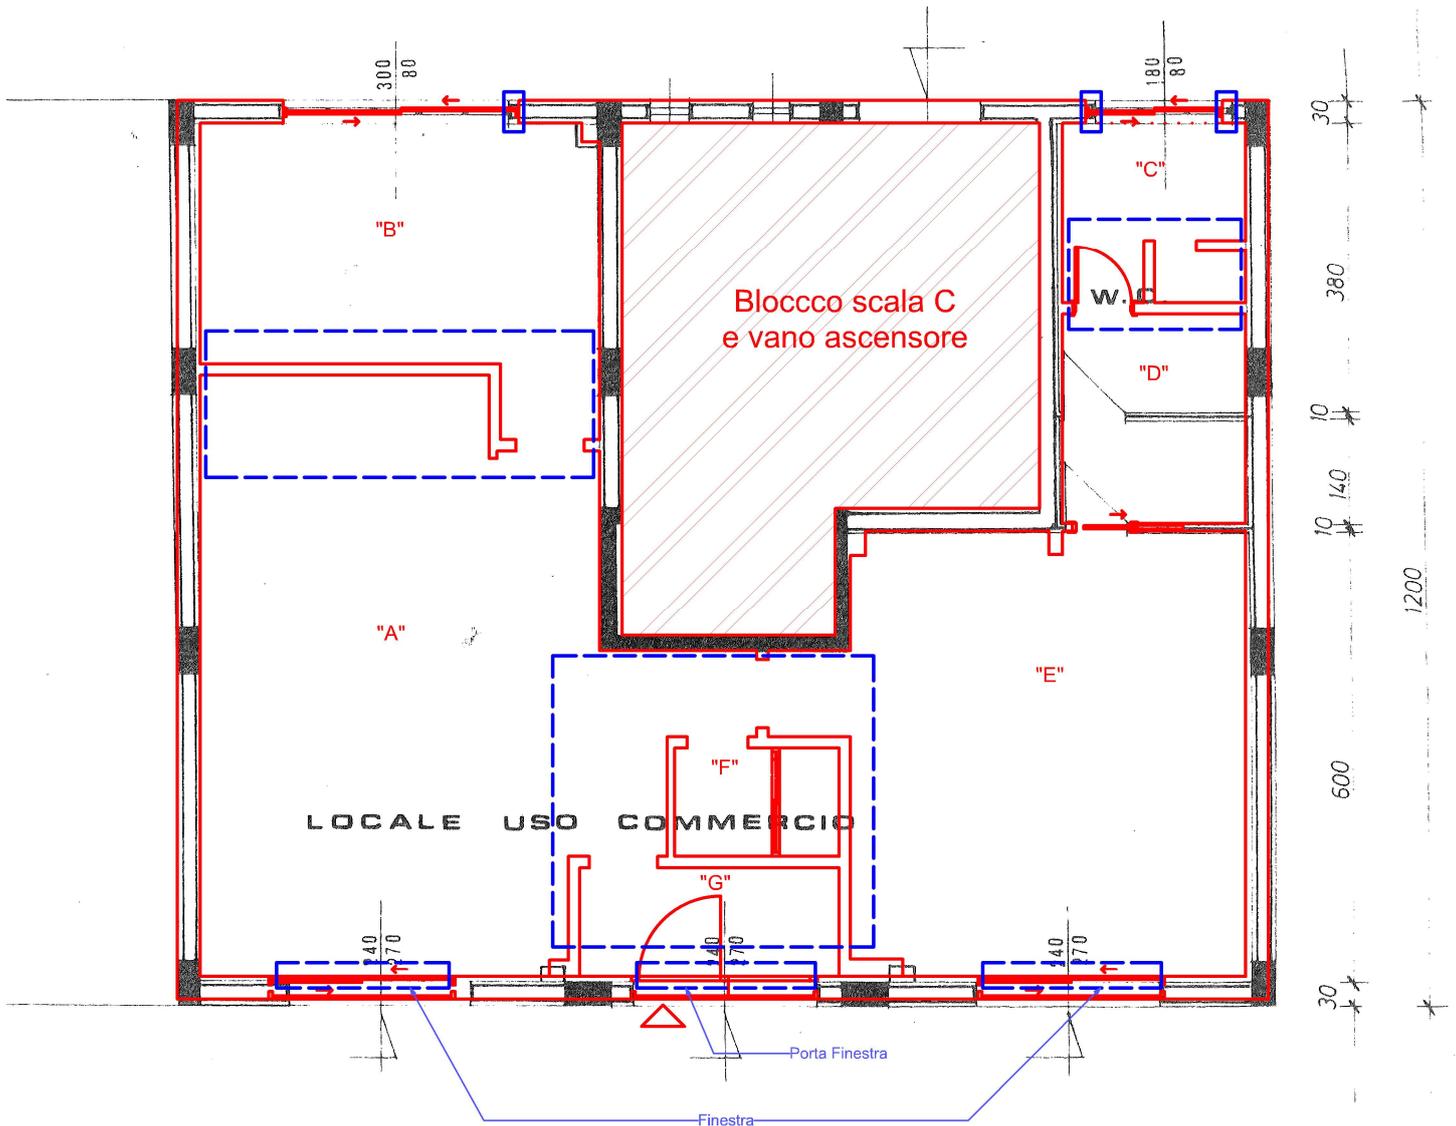

LEGENDA:

Scala 1:100

 Rappresentazione delle difformità

