Data: 24/10/2022 - n. T187747 - Richiedente: SQLRFL74E67C352P

Firmato digitalmente da
SQUILLACE RAFFAELLA
SQLRFL74E67C352P
18-03-2023 12:05:01 UTC

Agenzia del Territorio

**CATASTO FABBRICATI**

**Ufficio Provinciale di Catanzaro**

Dichiarazione protocollo n. CZ0133386 del 06/12/2006

Planimetria di u.i.u. in Comune di Catanzaro

Via Del Risorgimento civ.

| Identificativi Catastali: | Compilata da: |
|---|---|
| Sezione: | Guarnieri Leandro |
| Foglio: 79 | Iscritto all'albo: Geometri |
| Particella: 476 | |
| Subalterno: 5 | Prov. Catanzaro N. 2992 |

Scheda n. 1 Scala 1:100

# PIANO SECONDO

H=2.90

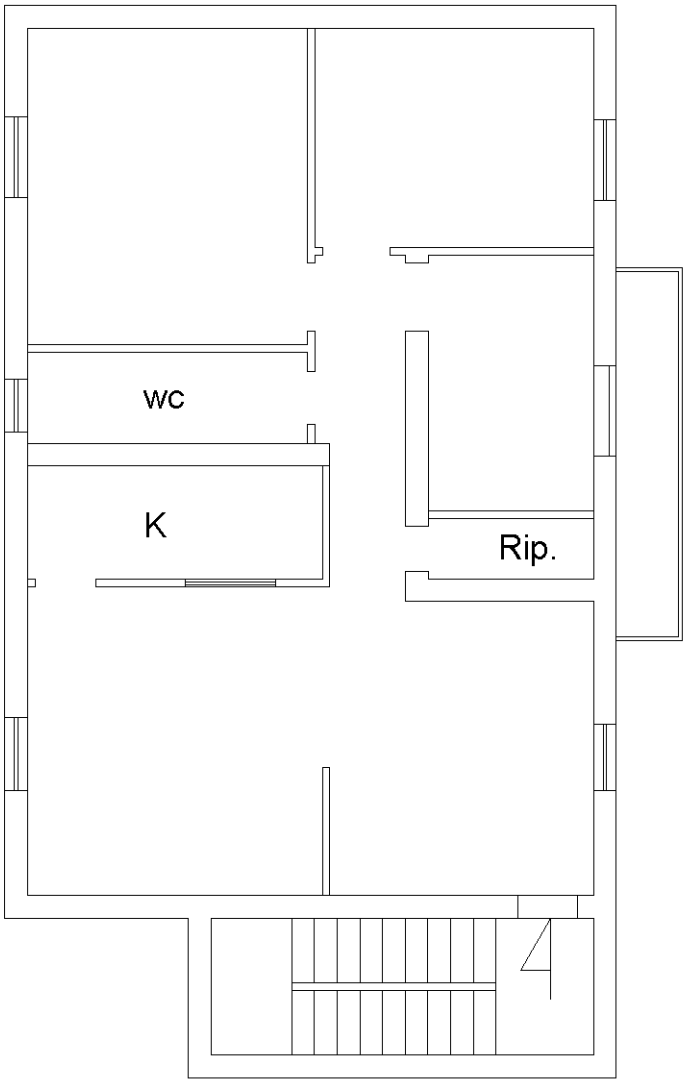


Ultima planimetria in atti

Data: 24/10/2022 - n. T187747 - Richiedente: SQLRFL74E67C352P
Totale schede: 1 - Formato di acquisizione: A4(210x297) - Formato stampa richiesto: A4(210x297)

Catasto dei Fabbricati - Situazione al 24/10/2022 - Comune di CATANZARO(C352) - < Foglio 79 - Particella 476 - Subalterno 5 >
Firmato Da: SQUILLACE RAFFAELLA Emesso Da: INFOCAMERE QUALIFIED ELECTRONIC SIGNATURE CA Serial#: a064c