Data presentazione: 04/04/1996 - Data: 23/02/2011 - n. CS0056725 - Richiedente IACONIANNI CTU

MODULARIO F - rig rend 495

MINISTERO DELLE FINANZE

DIREZIONE GENERALE DEL CATASTO E DEI SS.TT.EE.

CATASTO EDILIZIO URBANO (RDL 13-4-1939, n. 652)

MOD. AN (CEU

LIRE 400

Planimetria di u.i.u. in Comune di MENDICINO via ACQUAFREDDA - STRADA F civ. 29

PIANO TERRA

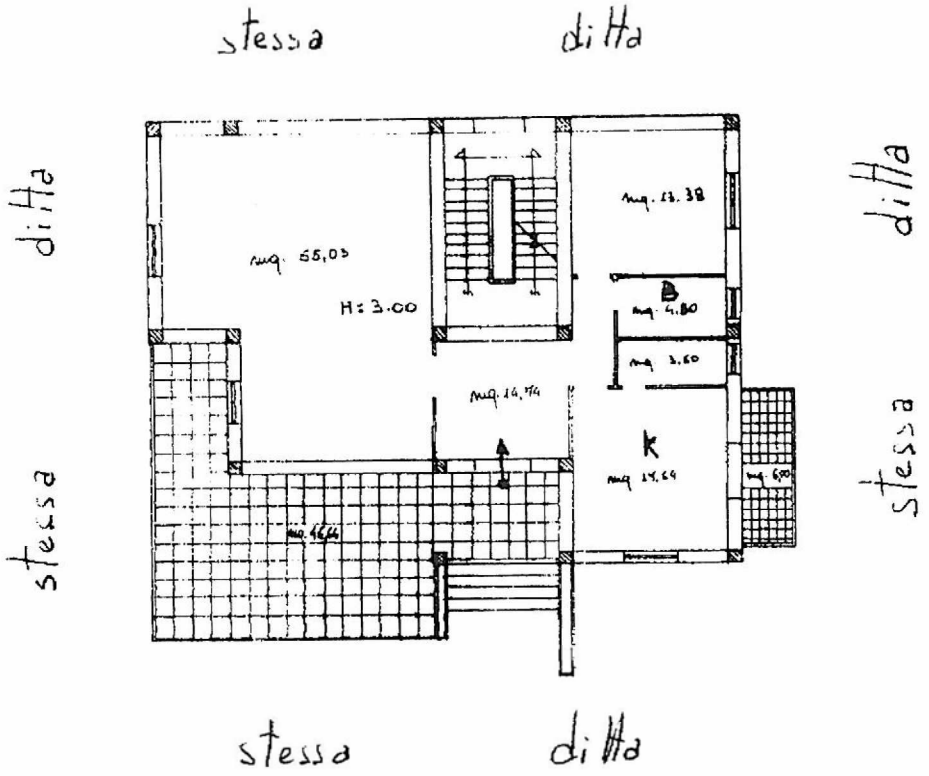

ORIENTAMENTO

N

SCALA DI 1: 200

Catasto dei Fabbricati - Situazione al 23/02/2011 - Comune di MENDICINO(F125) - < Foglio: 6 Particella: 159 - Subalterno 4 >

CONTRADA ACQUAFREDDA n. 29 piano: T;

Dichiarazione di N.C. ☐

Denuncia di variazione ☒

Ultima Planimetria in atti

Compilata dal GEOMETRA

(Titolo, cognome e nome)

GEOMETRA

della provincia di C.S. n. 1713

data 04/04/1996 firma

RISERVATO ALL'UFFICIO

n. 159 sub. 4

Data presentazione: 04/04/1996 - Data: 23/02/2011 - n. CS0056725 - Richiedente IACONIANNI CTU
Tot.schede: 1 - Formato di acq.: A4(210x297) - Fatt. di scala: 1:200