


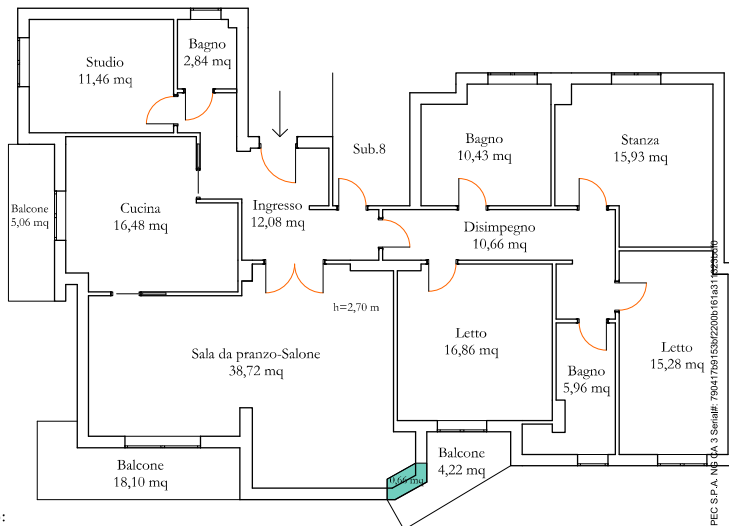
PLANIMETRIA DA RILIEVO

COMUNE DI FIGLINE VEGLIATURO - VIA FELICE GENNASIO SNC.
APPARTAMENTO - N.C.E.U. FG.4-P.LLA 1195-SUB.1

All.9.1

PIANO TERRA-RIALZATO

 Opere realizzate senza autorizzazione rientranti nella tolleranza pari al 2%



Superficie netta Appartamento da rilievo (Snar):
Snar=156,70 mq
Superficie lorda commerciale Appartamento (Slcapa):
Slcm=181,21 mq
Superficie Balconi da rilievo (Sbr)
Sbr=27,38 mq
Superficie lorda opere abusive (Soa)
Soa=0,66 mq

Nord



Scala 1:100

Firmato Da: CHIAPPETTA GIANFRANCO Emesso Da: ARUBAREC S.P.A. N. 7904/1769/15302200/16/13/1

Il C.T.U.
Ing. Gianfranco CHIAPPETTA




PLANIMETRIA DA RILIEVO

COMUNE DI FIGLINE VEGLIATURO - VIA FELICE GENNASIO SNC.
LOCALE DEPOSITO - N.C.E.U. FG.4-P.LLA 1195-SUB.5

All.9.2

PIANO SEMINTERRATO

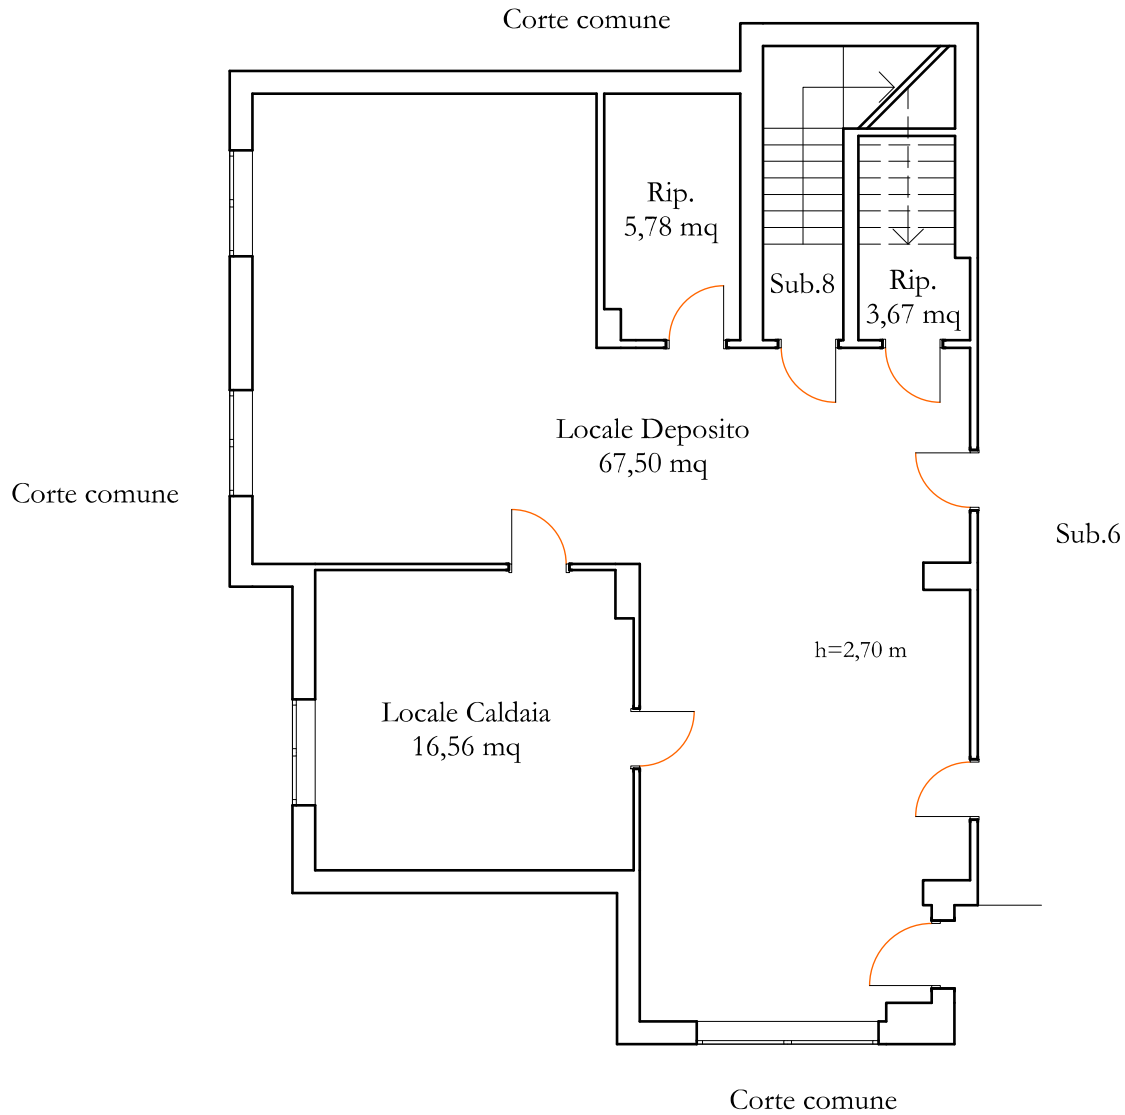

Superficie netta locale Deposito (Snd5):

Snd5=93,51 mq

Superficie lorda commerciale locale Deposito (Slcs5):

Slcs5=106,30 mq

Nord



Scala 1:100

Il C.T.U.
Ing. Gianfranco CHIAPPETTA

PLANIMETRIA DA RILIEVO


COMUNE DI FIGLINE VEGLIATURO - VIA FELICE GENNASIO SNC.
LOCALE DEPOSITO - N.C.E.U. FG.4-P.LLA 1195-SUB.6

All.9.3

PIANO SEMINTERRATO



Opere realizzate senza autorizzazione ma sanabili

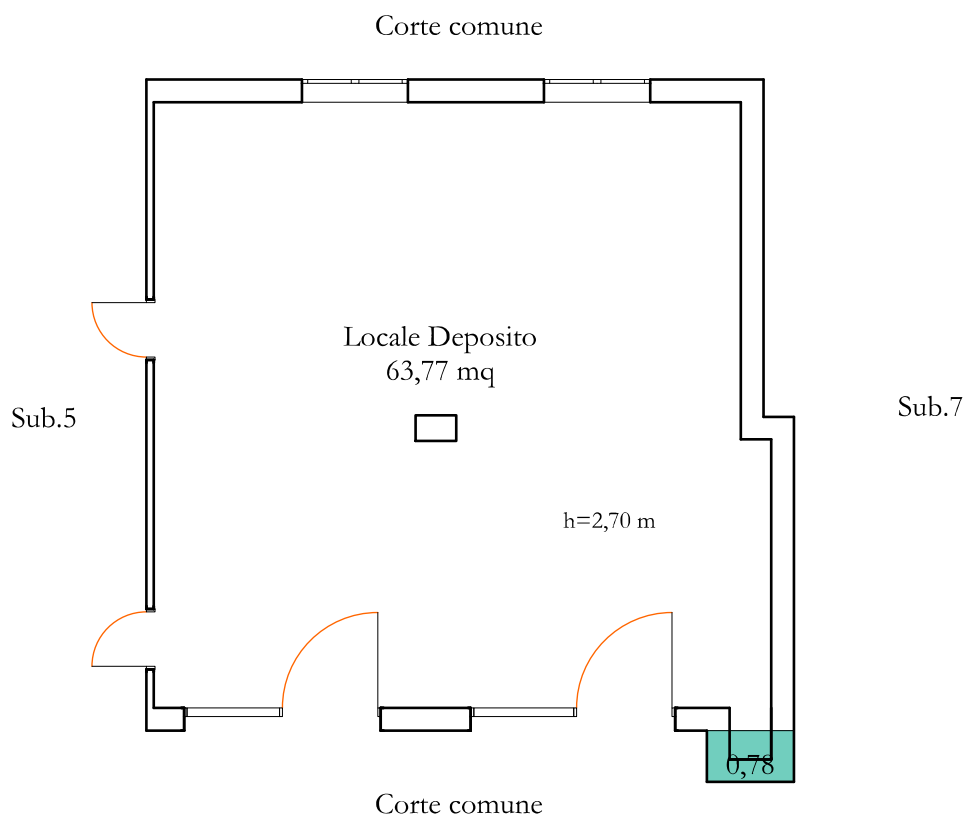

Superficie netta locale Deposito (Snd6):

Snd6=63,77 m²

Superficie lorda commerciale locale Deposito (Slcd6):

Slcd6=70,84 m²

Superficie lorda opera in abuso sanabile (Slad6):

Slad6=0,78 m²

Nord



Scala 1:100

Il C.T.U.


Ing. Gianfranco CHIAPPETTA


PLANIMETRIA DA RILIEVO

COMUNE DI FIGLINE VEGLIATURO - VIA FELICE GENNASIO SNC.
LOCALE DEPOSITO - N.C.E.U. FG.4-P.LLA 1195-SUB.7

All.9.4

PIANO INTERRATO

 Opere realizzate
senza autorizzazione

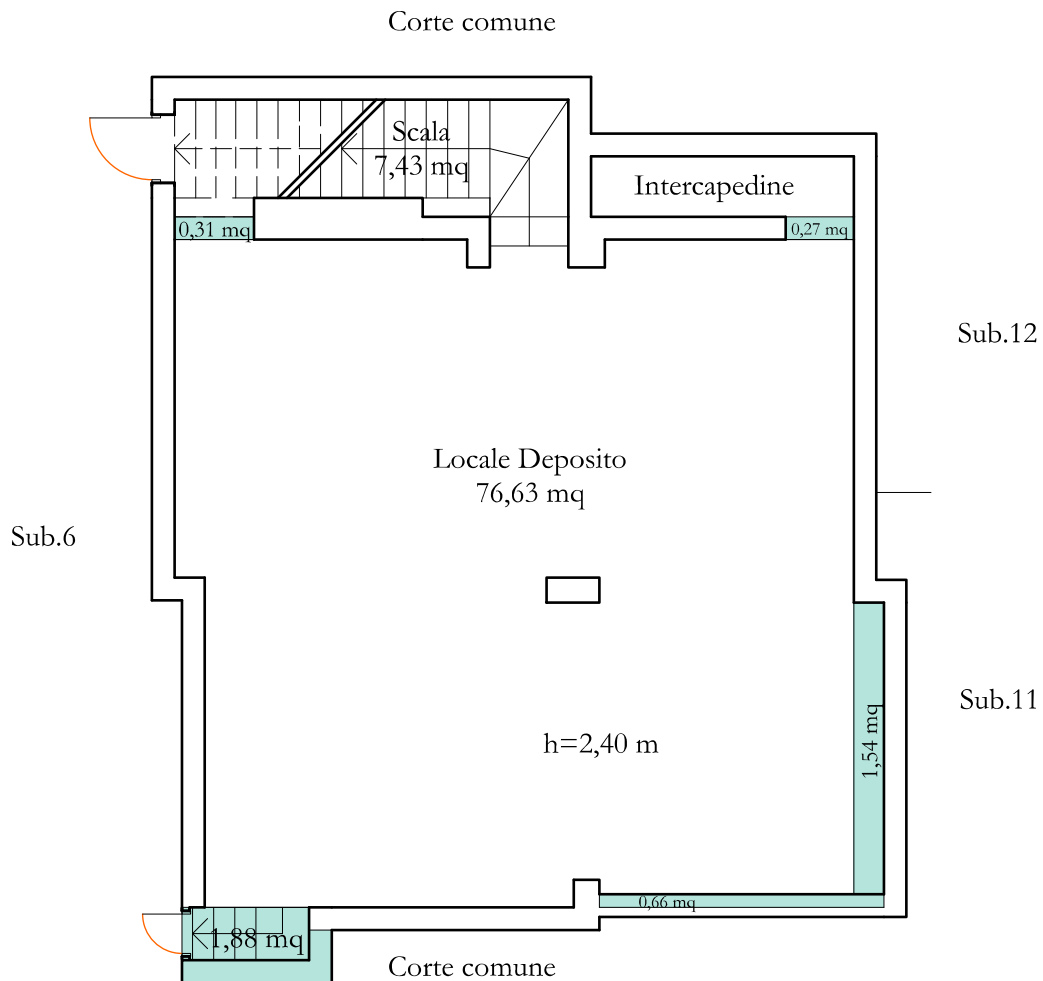

Superficie netta locale Deposito (Snd7):

Snd7=84,06 mq

Superficie lorda commerciale locale Deposito (Slcd7):

Slcd7=96,18 mq

Superficie lorda opera in abuso sanabile (Slad7):

Slad7=4,66 mq

Nord



Scala 1:100


Il C.T.U.
Ing. Gianfranco CHIAPPETTA

PLANIMETRIA DA RILIEVO

All.9.5

COMUNE DI FIGLINE VEGLIATURO - VIA FELICE GENNASIO SNC.
LOCALE COMMERCIALE - N.C.E.U. FG.4-P.LLA 1195-SUB.11

PIANO TERRA

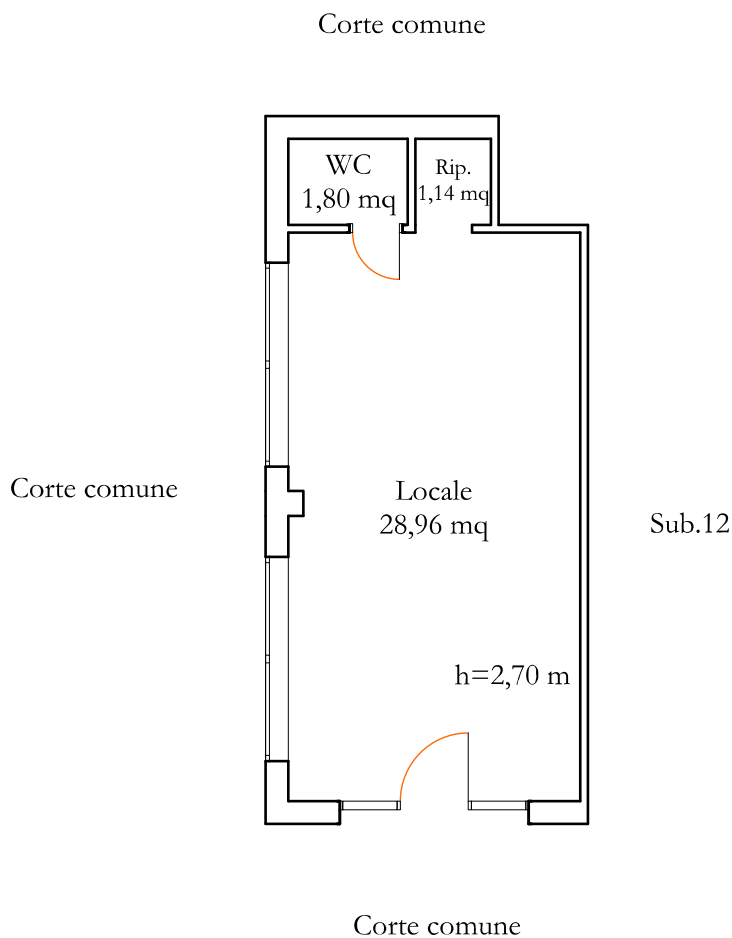


Superficie netta locale commerciale (Snc11):

Snc11=31,90 mq

Superficie lorda commerciale locale commerciale (Slcc11):

Slcc11=37,21 mq

Nord

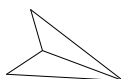

Scala 1:100


Il C.T.U.
Ing. Gianfranco CHIAPPETTA

PLANIMETRIA DA RILIEVO

COMUNE DI FIGLINE VEGLIATURO - VIA FELICE GENNASIO SNC.
LOCALE COMMERCIALE - N.C.E.U. FG.4-P.LLA 1195-SUB.12

All.9.6

PIANO TERRA

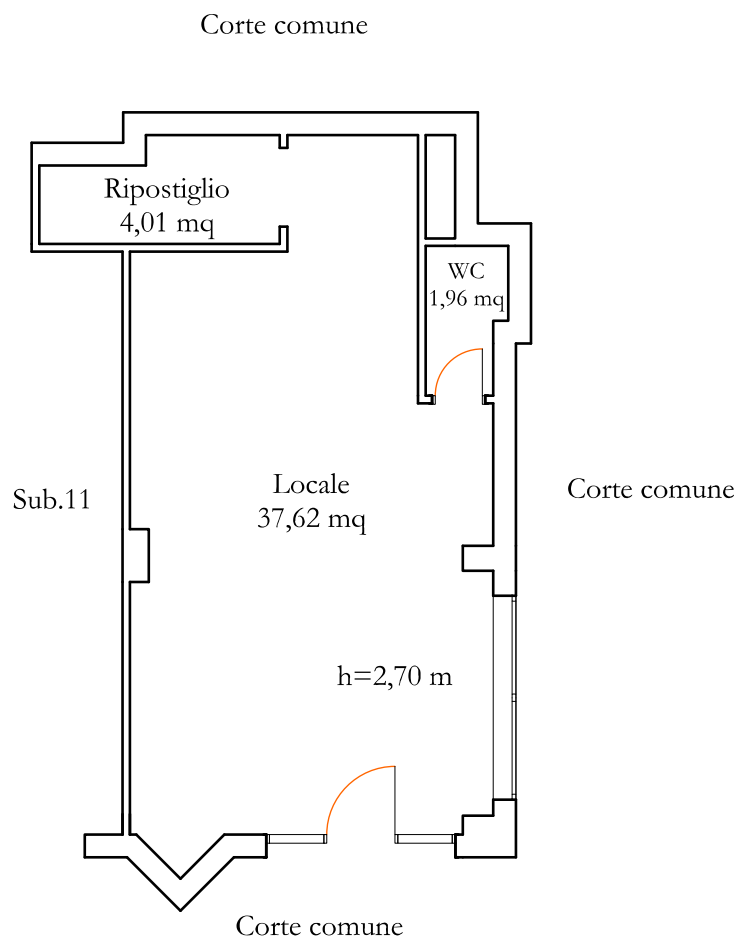


Superficie netta locale commerciale (Snc12):

Snc12=43,59 mq

Superficie lorda commerciale locale commerciale (Slcc12):

Slcc12=51,55 mq

Nord

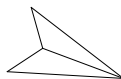


Scala 1:100


Il C.T.U.
Ing. Gianfranco CHIAPPETTA

PLANIMETRIA DA RILIEVO
 Comune di Aprigliano (CS)-C/da Spineto
 Magazzino Fg.55-P.IIa 66-Sub.3

AlI.9.7

PIANO SEMINTERRATO

 Opere non autorizzate non sanabili

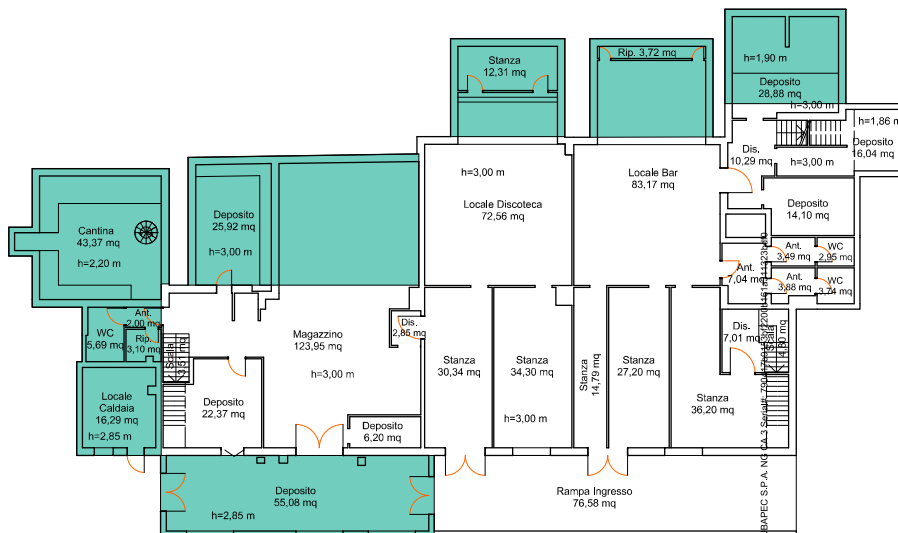

Superficie netta da rilievo locali Magazzino (Snm)
 Snrm= 727,14 mq
 Superficie lorda commerciale locali magazzino da progetto autorizzato (Slcm)
 Slcm= 513,25 mq
 Superficie lorda opere in abuso non sanabili (Sloa)
 Sloa= 332,35 mq
 Superficie Rampa d'Ingresso (Sr)
 Sr= 76,58 mq



Scala 1:200


Firmato Da: CHIAPPETTA GIANFRANCO Emesso Da: ARB/BAFEC S.P.A. ING.

Il C.T.U.
 Ing. Gianfranco Chiappetta

PLANIMETRIA DA RILIEVO
 Comune di Aprigliano (CS)-C/da Spineto
 Sala Ricevimenti Fg.55-P.Ila 66-Sub.6

All.9.8

PIANO TERRA

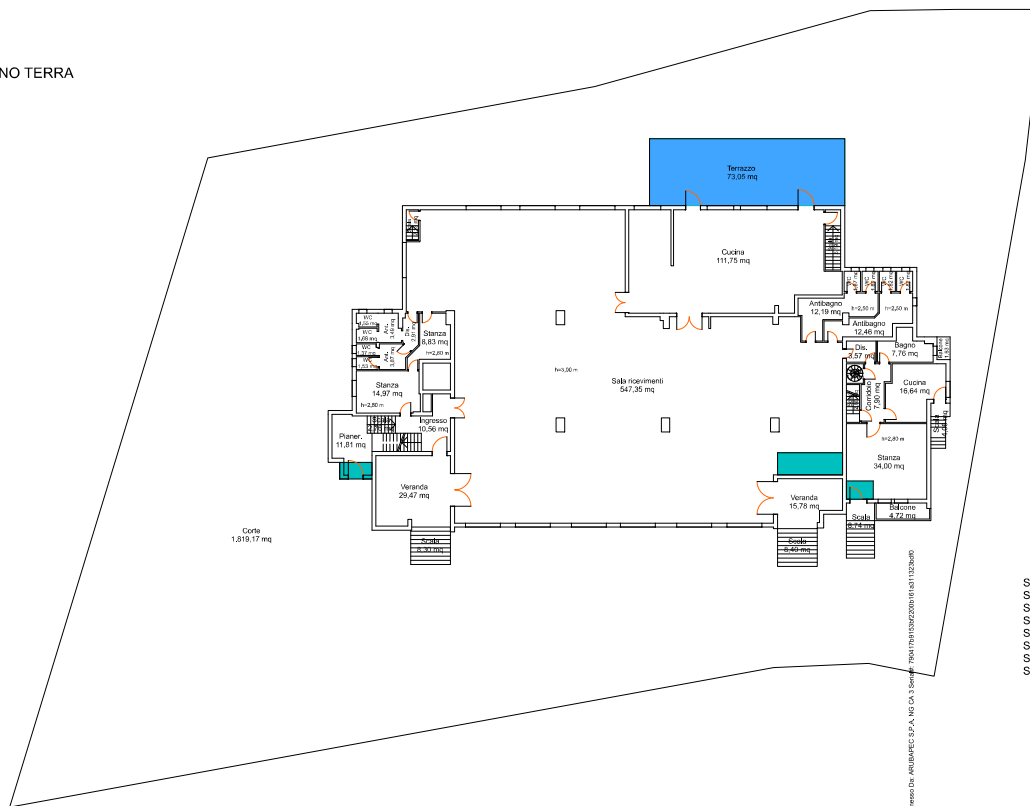

- Superfici non autorizzate rientranti nella tolleranza costruttiva del 2%
- Superfici in abuso sanabili

Superficie netta Sala ricevimenti (Sns)
 Sns= 841 mq
 Superficie lorda commerciale Sala ricevimenti (Slc)
 Slc= 924,68 mq
 Superficie Terrazzo, Verande, Balconi e scale esterne (Stvb)
 Stvb= 154,15 mq
 Superficie Corte (Sc)
 Sc= 1.819,17 mq

Scala 1:200



Il C.T.U.
 Ing. Gianfranco Chiappetta

Firma del C.T.U. CHIAPPETTA GIANFRANCO Insieme con: M&M&P&C S.p.A. NO. CA. 5/2004 - PROT. 781/15/02/2009/6101/132/2009