

ALLEGATO b

Piante di tutti i piani


8,06

19,74

Planimetria piano terra part. 18 sub 1
 scala 1:100
 STESSA DITTA



Eventuale zona da frazionare
 dalla part. 18 sub1 ed
 annessa alla part 18 sub2

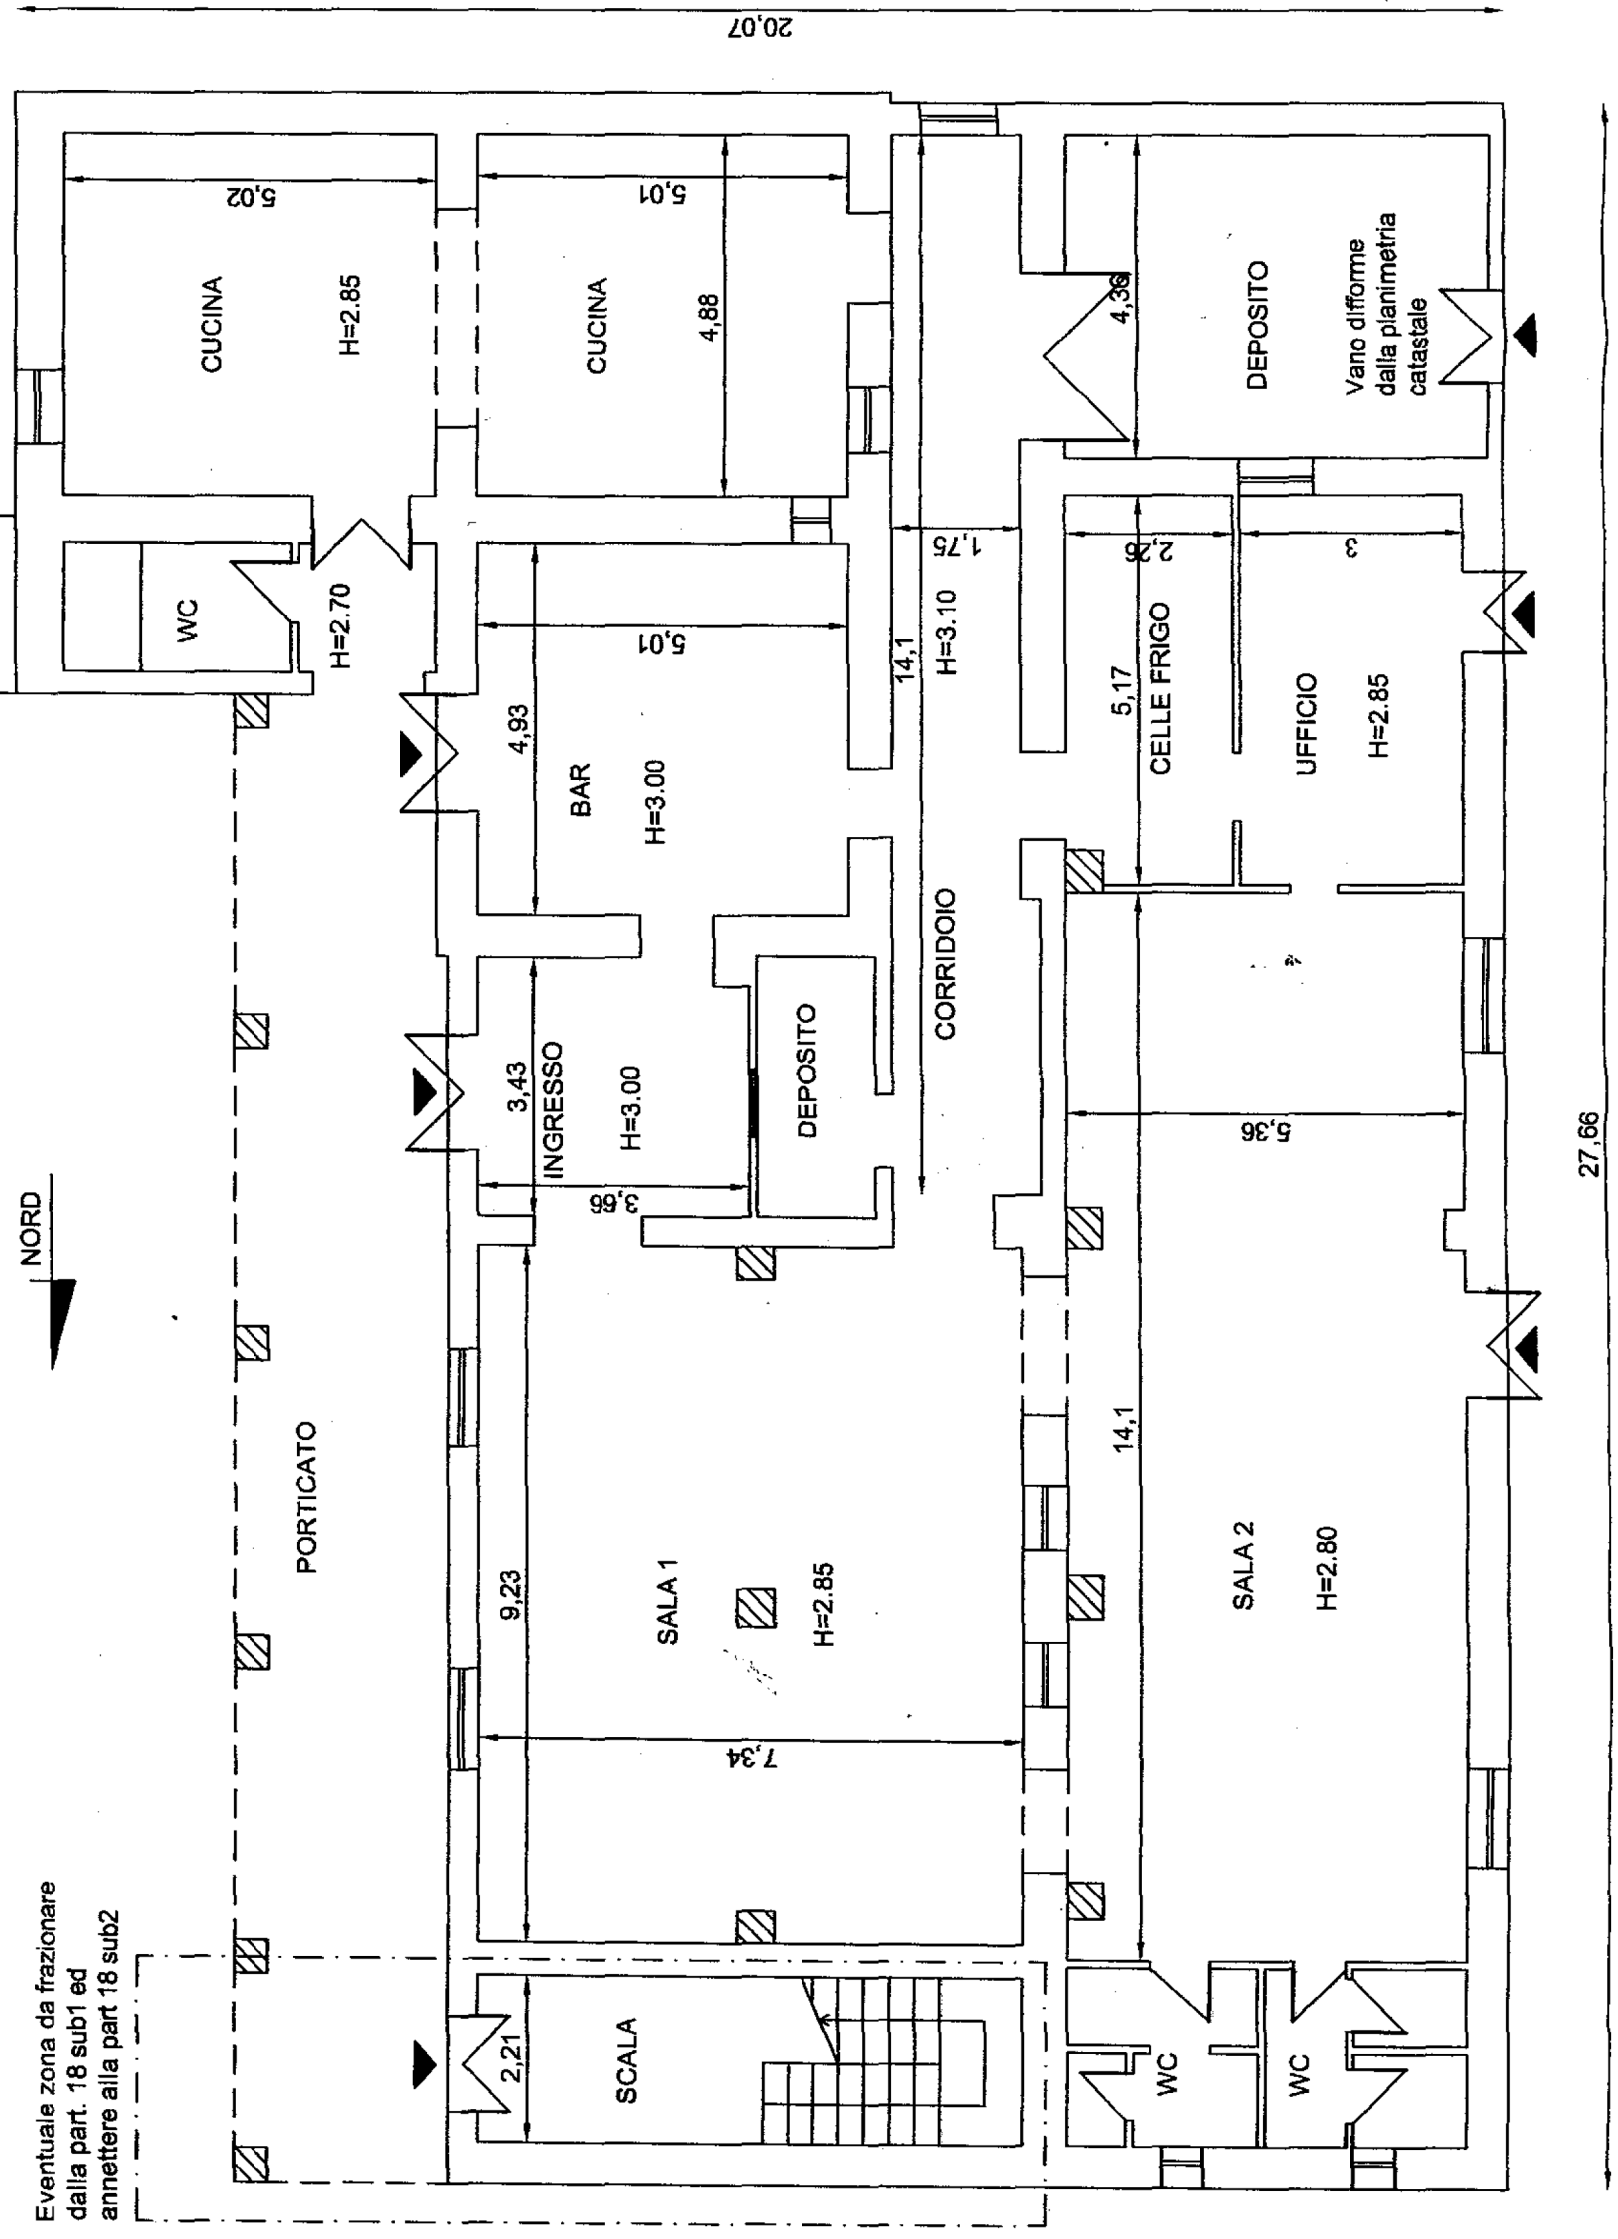

STRADA
 COMUNALE

20,07



STESSA DITTA

STESSA DITTA

27,66



Planimetria piano primo part. 18 sub 1 e 2
scala 1:100

STESSA DITTA

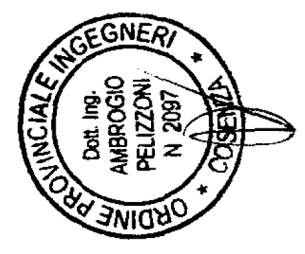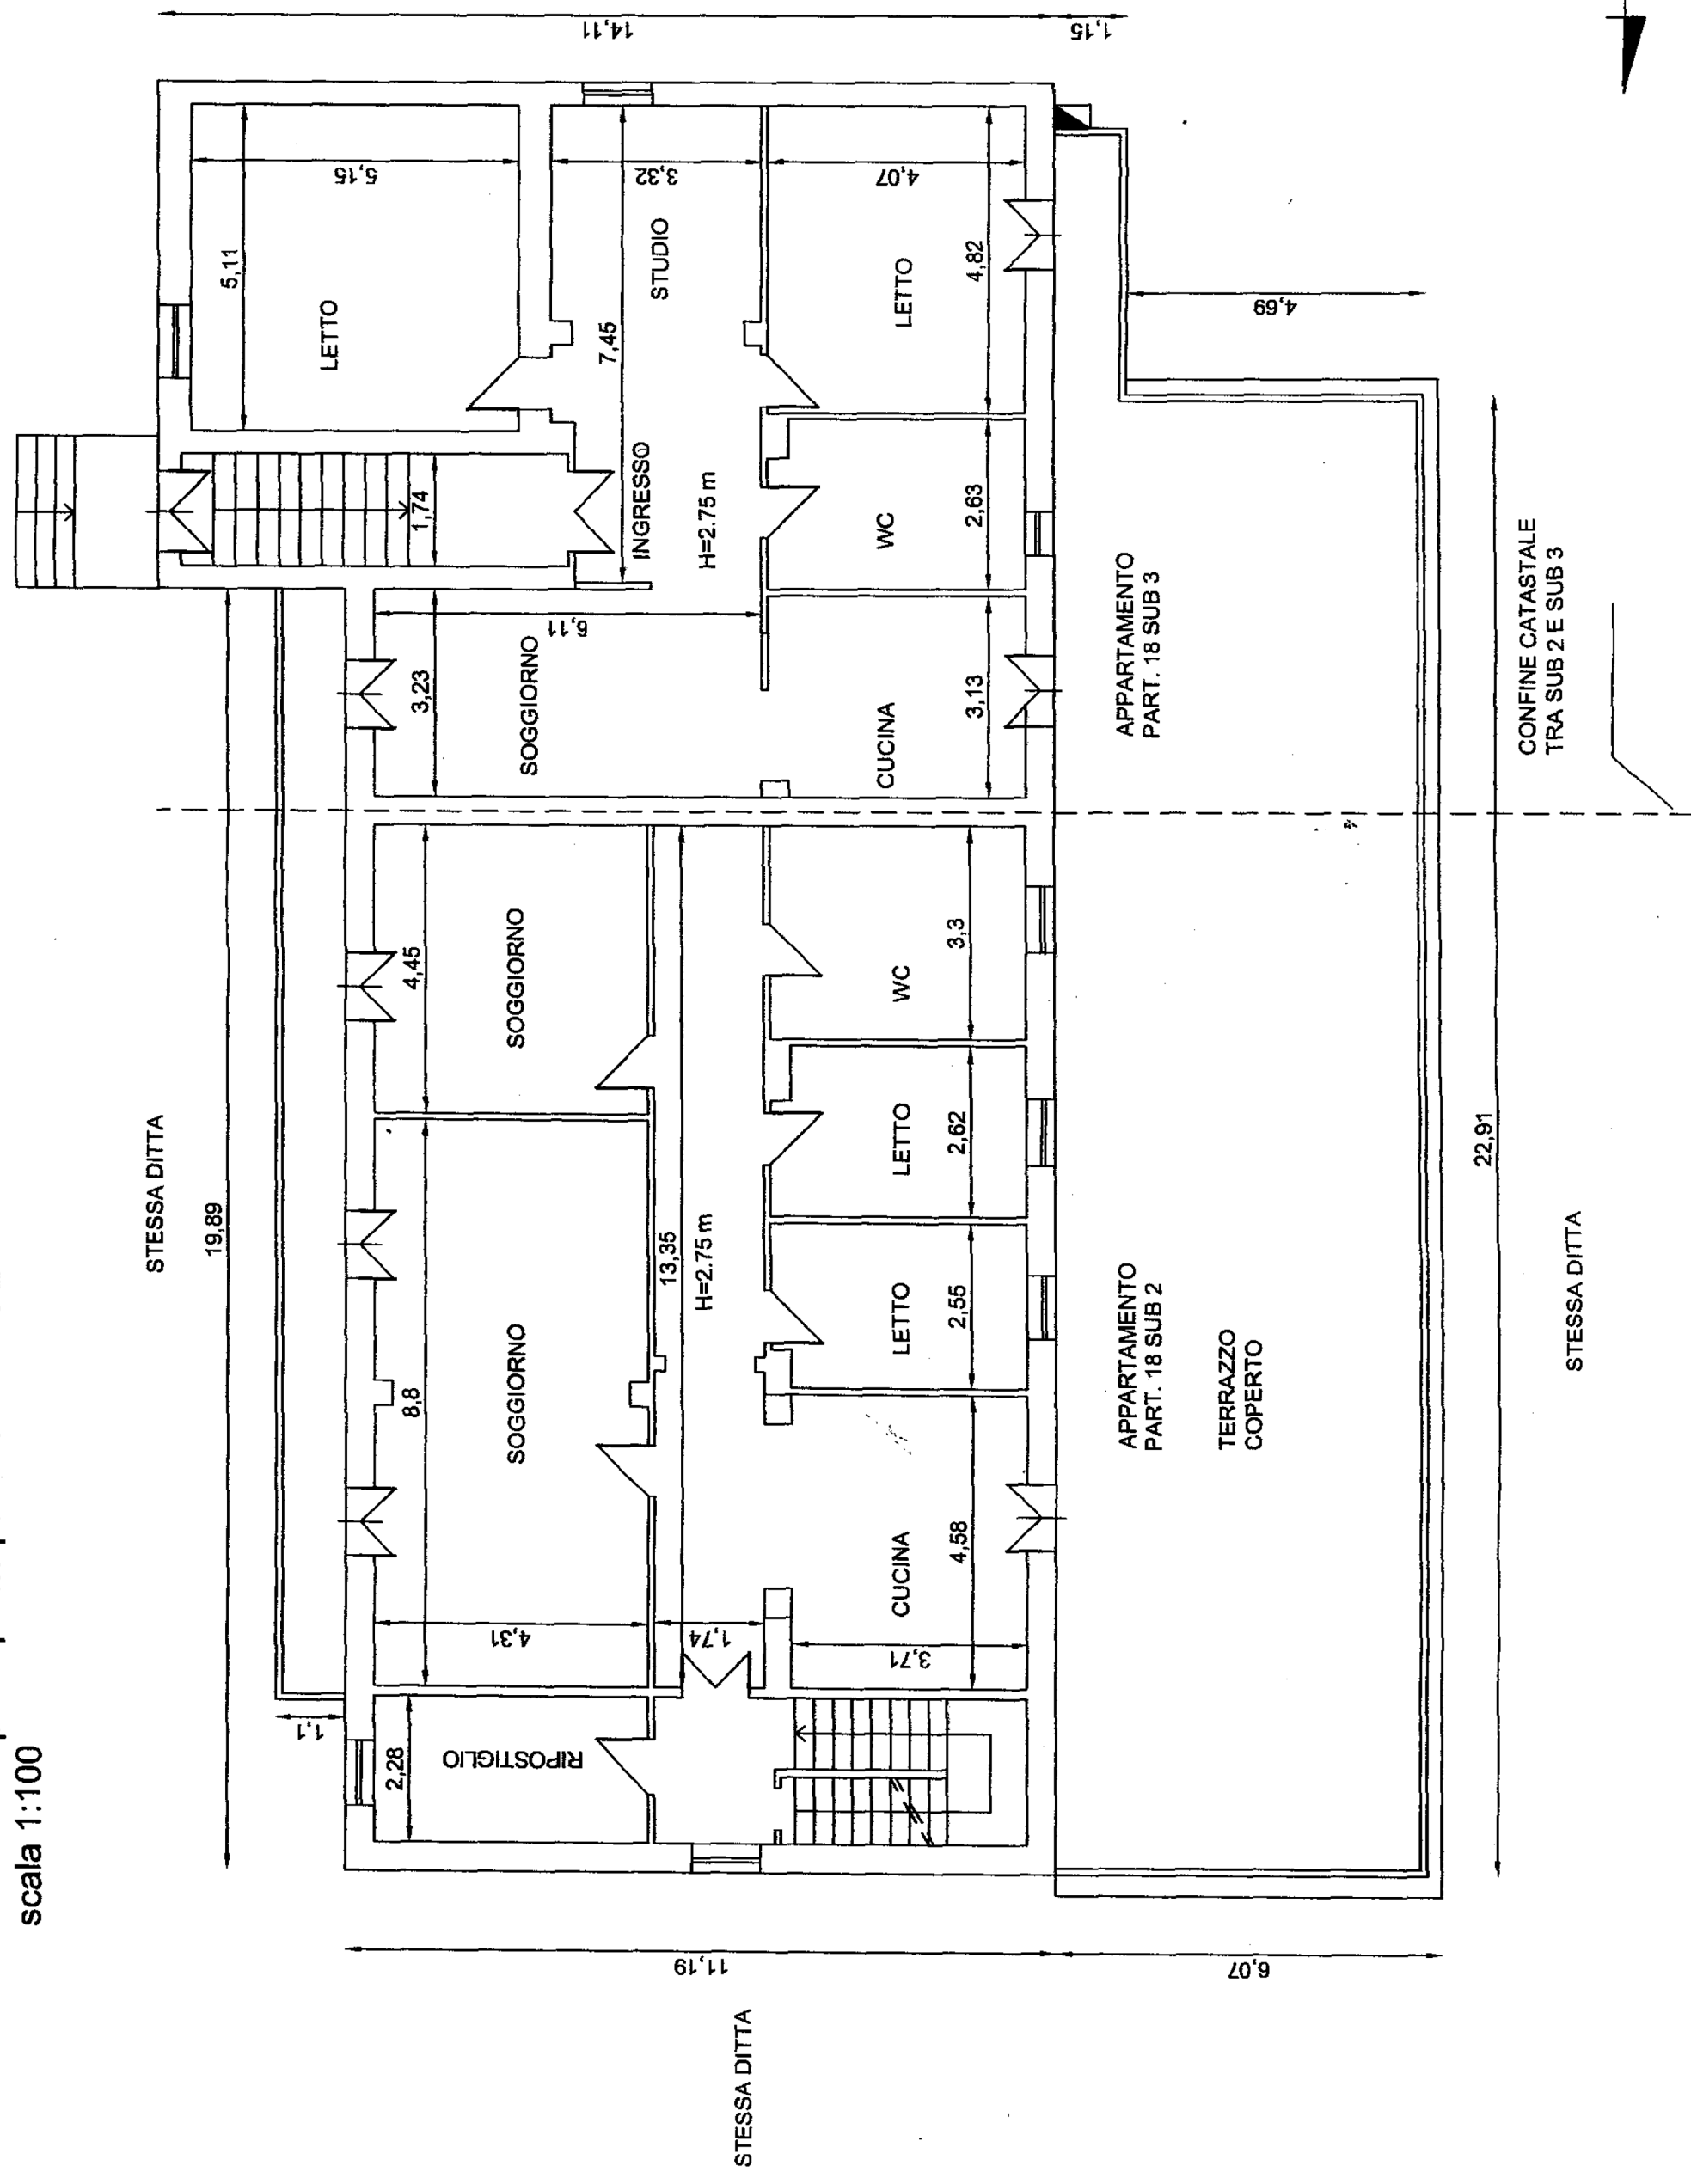


NORD

Planimetria piano sottotetto part. 18 sub 4
scala 1:100

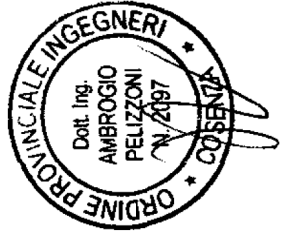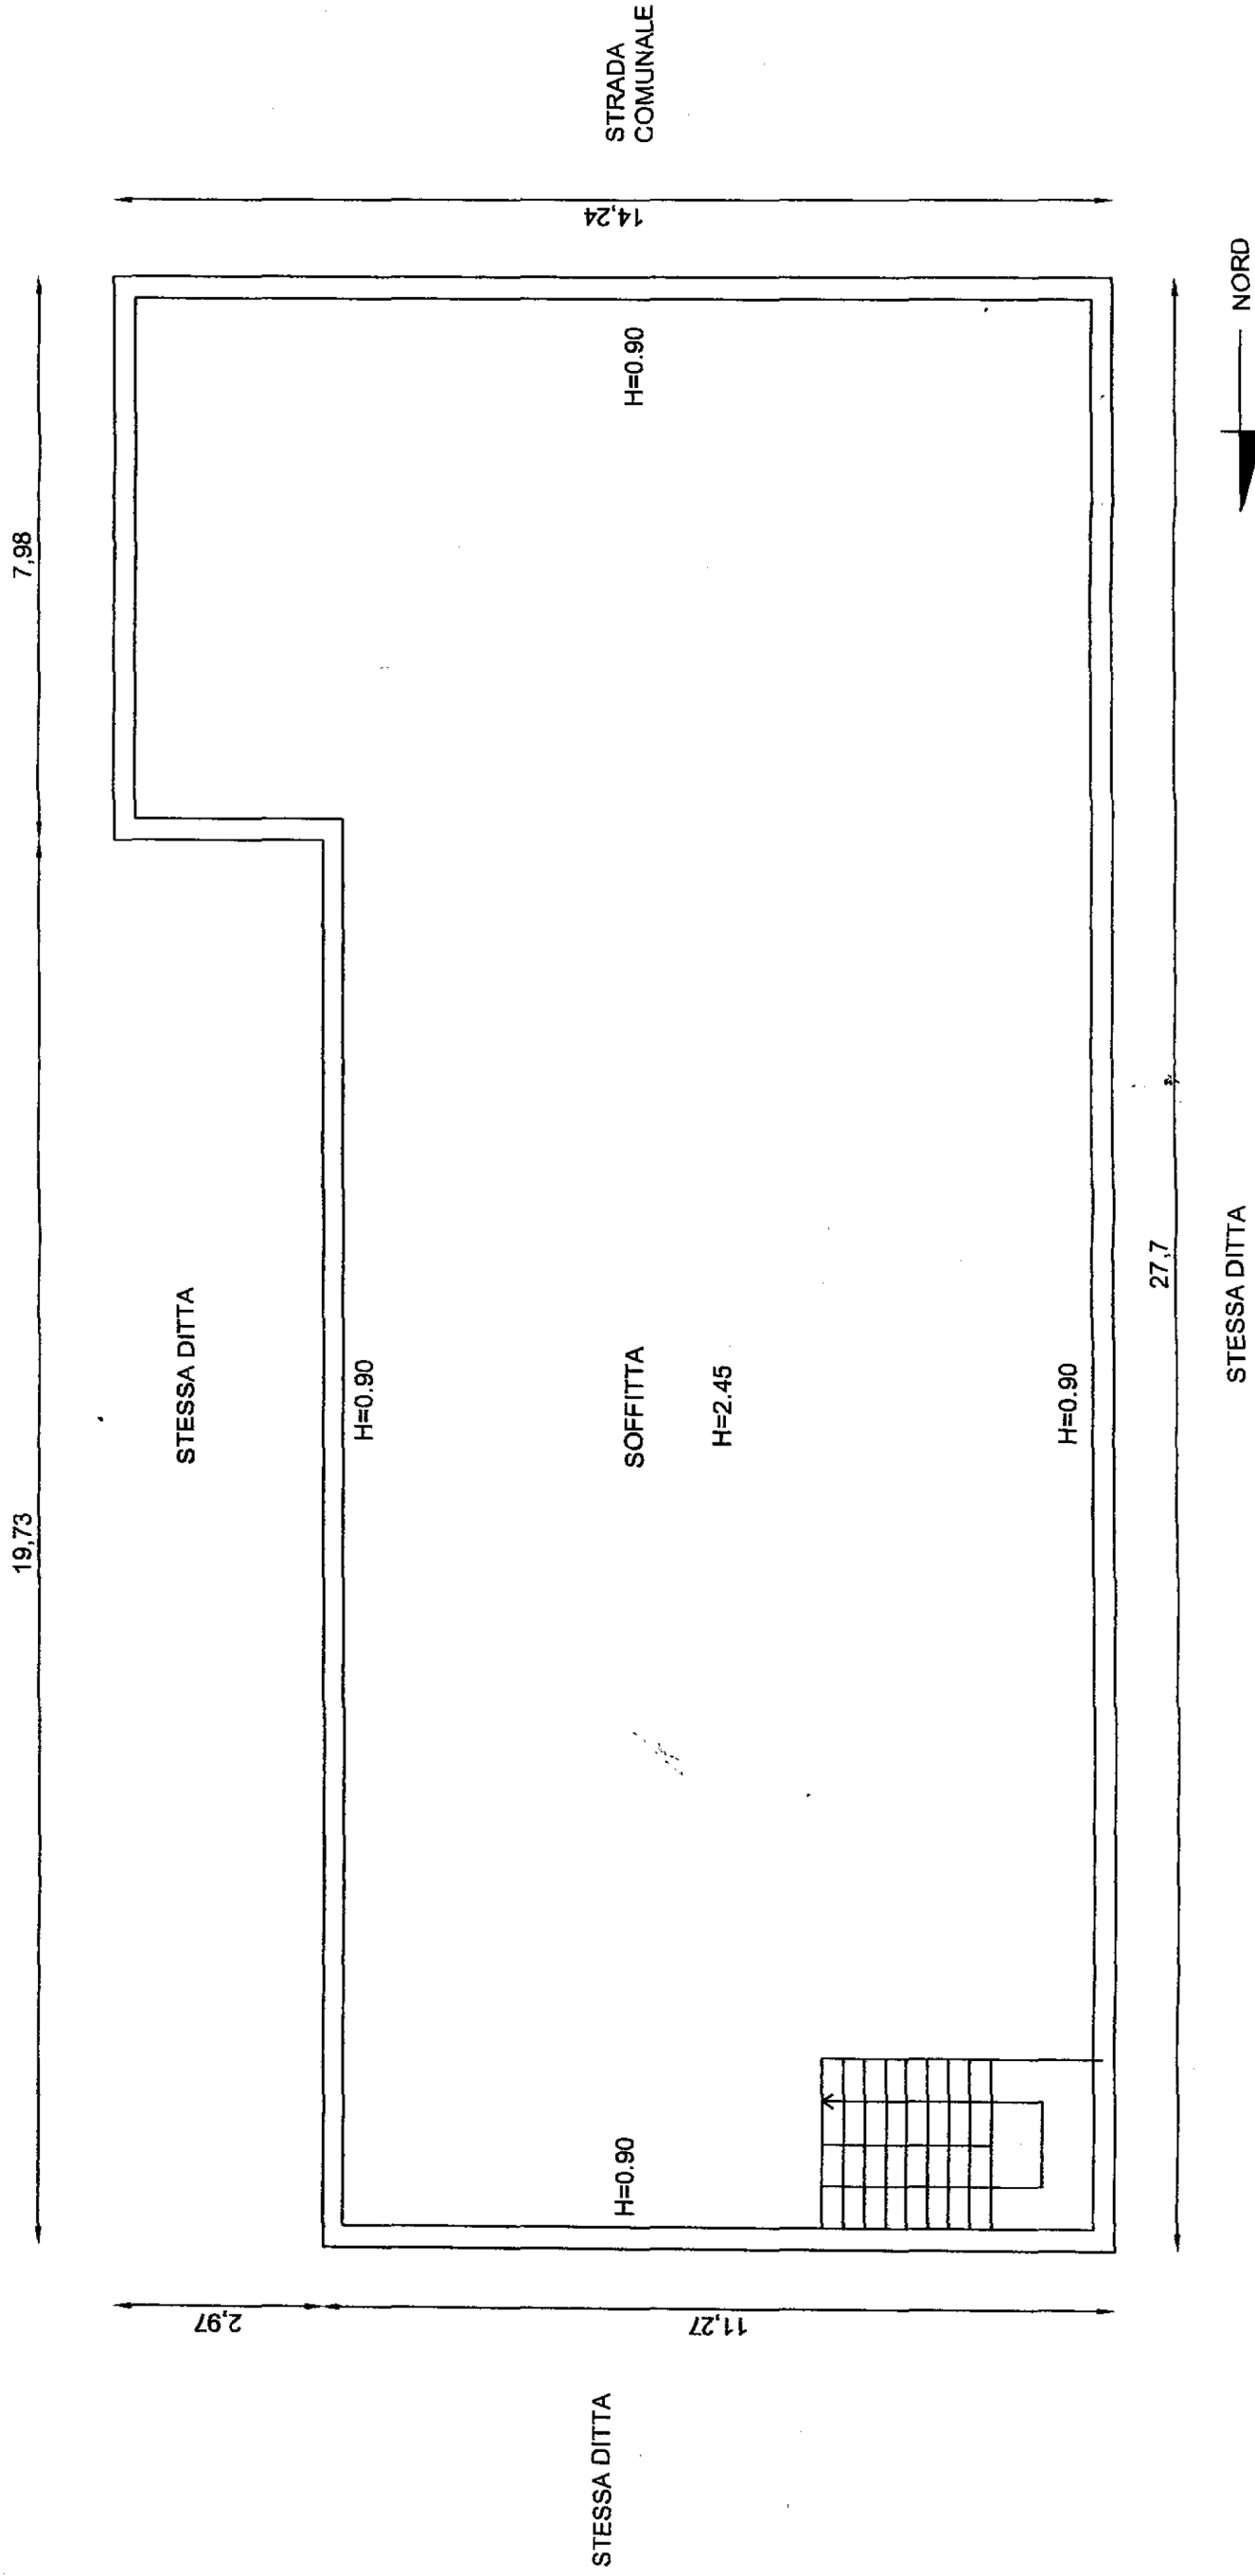

Planimetria magazzini deposito part. 217
scala 1:100

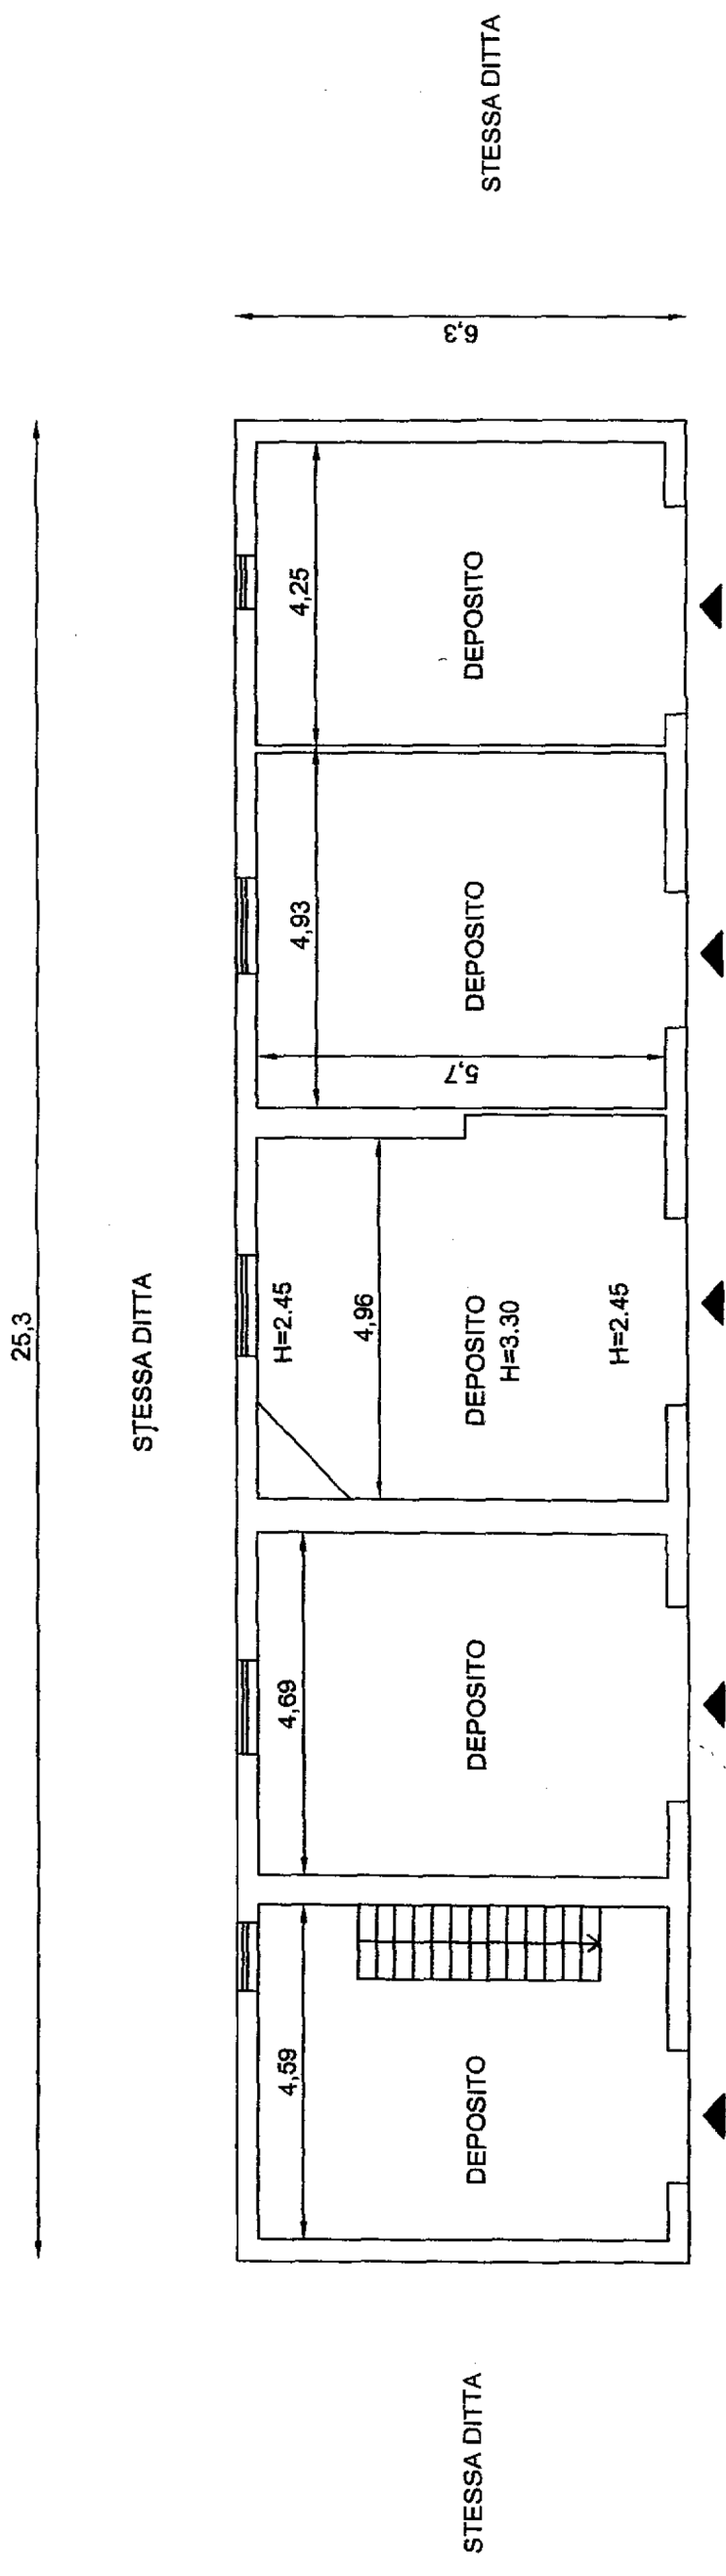

STESSA DITTA

