



Planimetria alloggio - Scala 1:100
(identificativi catastali: foglio 44, particella 107, sub. 1)

PIANO SOFFITTA

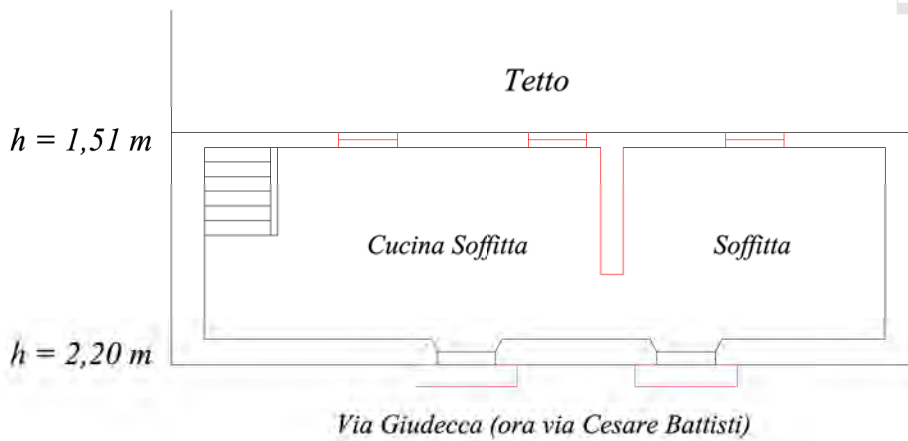

PIANO PRIMO

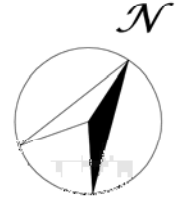




Diffomità riscontrate rispetto agli identificativi catastali risultanti dal pignoramento



Dimensionamento alloggio - Scala 1:100

(identificativi catastali: foglio 44, particella 107, sub. 1)

PIANO SOFFITTA

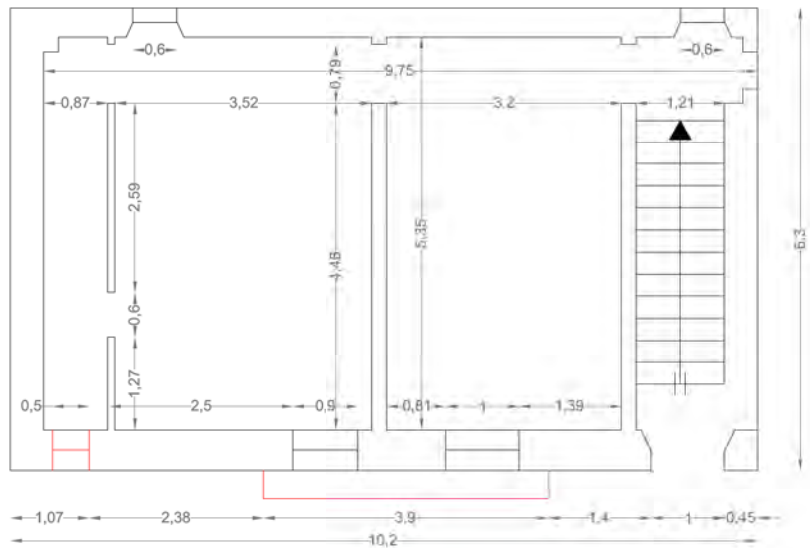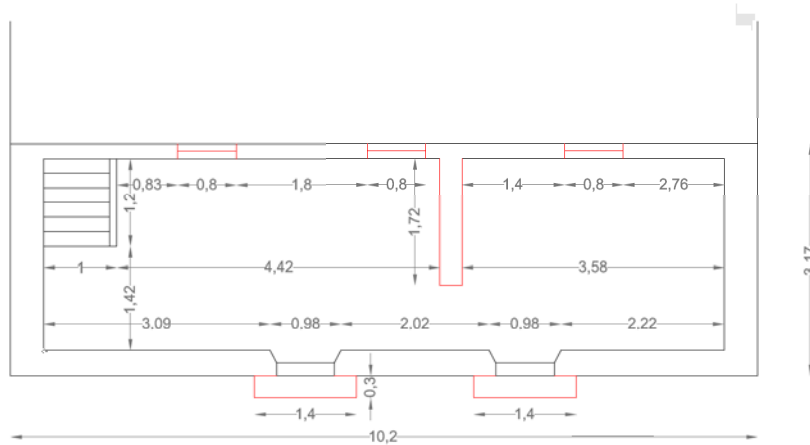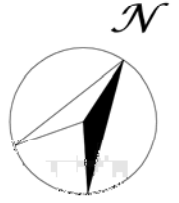

PIANO PRIMO

Misure espresse in metri



Difformità riscontrate rispetto agli identificativi catastali risultanti dal pignoramento

