B.4

Agenzia del Territorio
CATASTO FABBRICATI
Ufficio Provinciale di
Cosenza

Dichiarazione protocollo n. CS0120282 del 09/06/2006

Planimetria di u.i.u. in Comune di Mendicino

Contrada Rosario civ. SN

Identificativi Catastali:	Compilata da:
Sezione:	
Foglio: 4	Iscritto all'albo: Geometri
Particella: 174	
Subalterno: 5	Prov. Cosenza N. 2426

Scheda n. 1 Scala 1:200

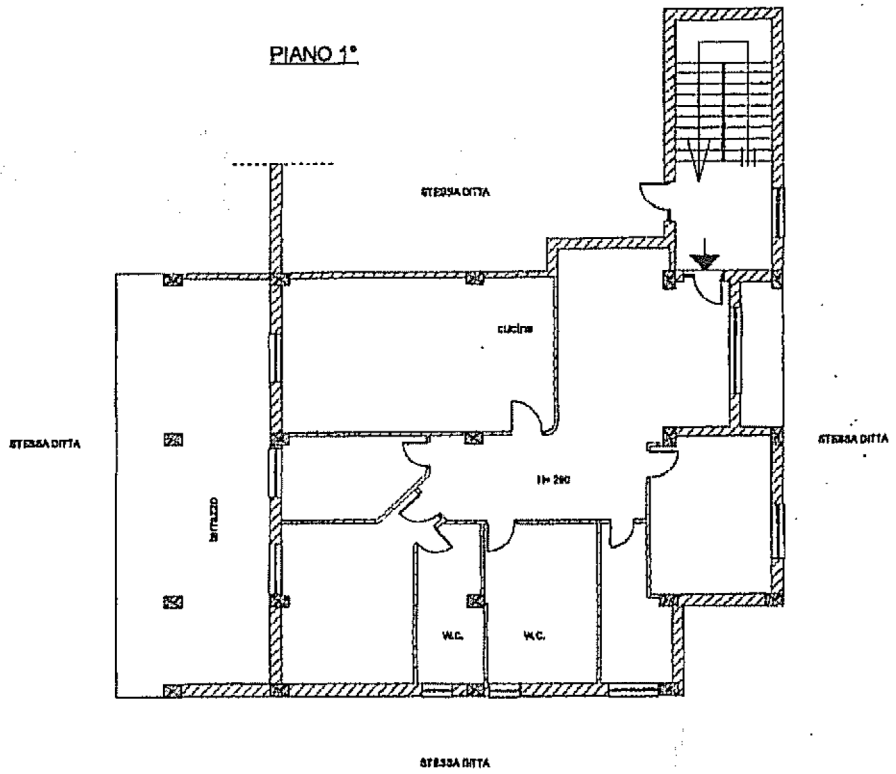

Catasto dei Fabbricati - Situazione al 17/04/2018 - Comune di MENDICINO(F125) - < Foglio: 4 Particella: 174 - Subalterno 5 >
CONTRADA ROSARIO n. SN piano: 1;

Ultima Planimetria in atti

Firmato Da: POTESTIO GEMMA Emesso Da: ARUBAPEC S.P.A. NG CA 3 Serial#: 593d46b5610d9bfd609635 5e9081b7f0