


ALLEGATO 3

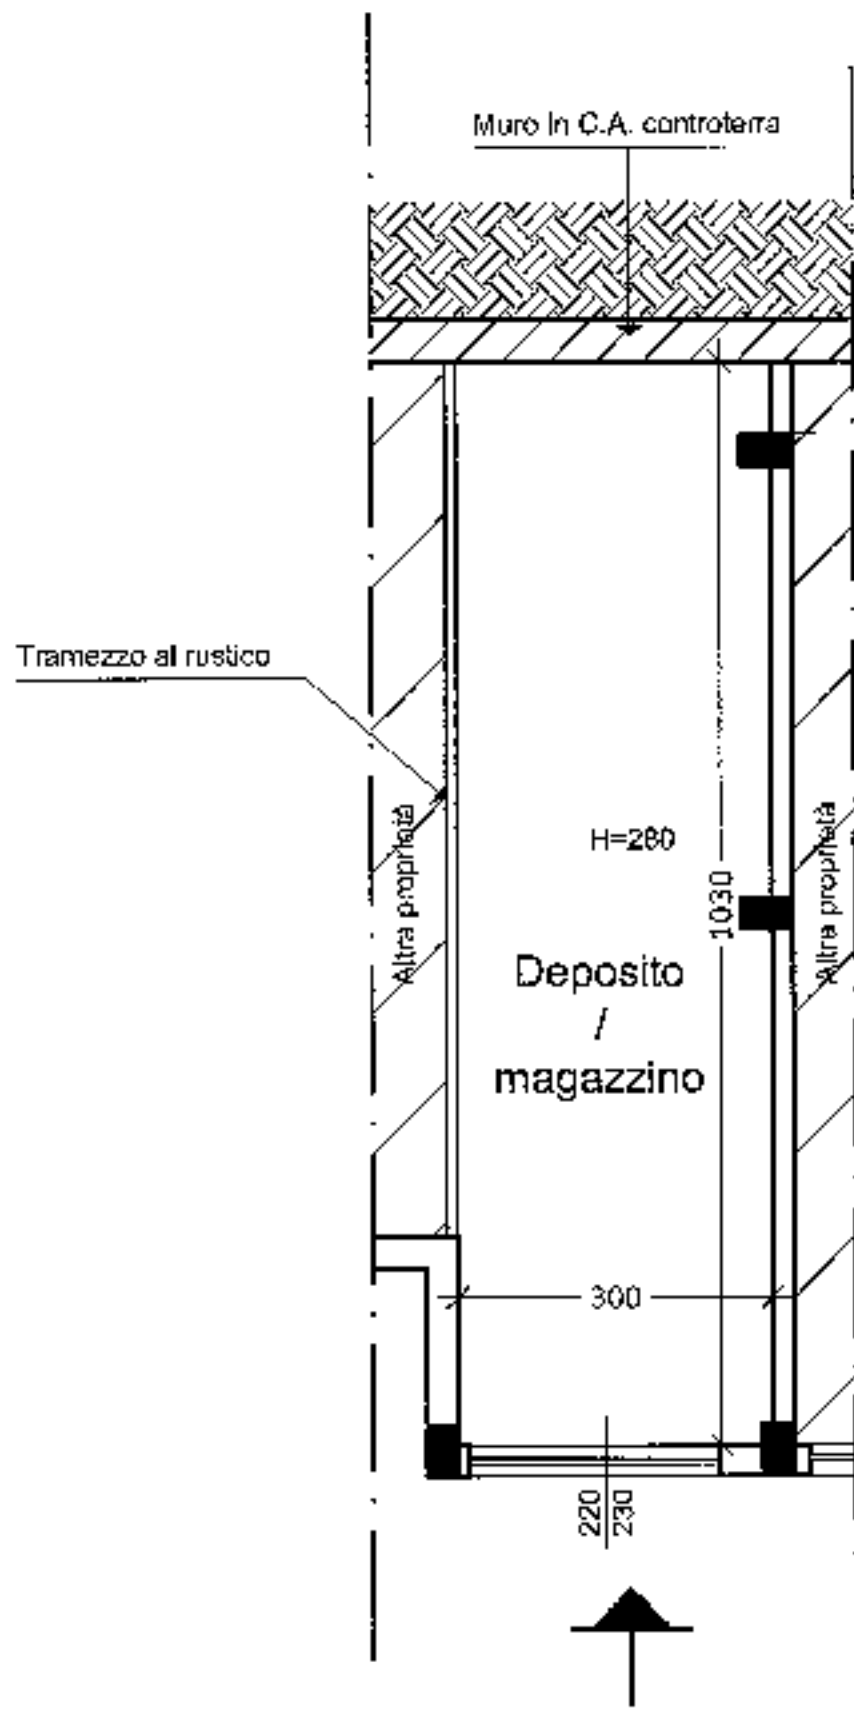


Superficie netta mq 31,00
Superficie lorda mq 35,00

Tav.01 (rilievo)

Pianta piano terra
magazzino / deposito
Sc. 1:100



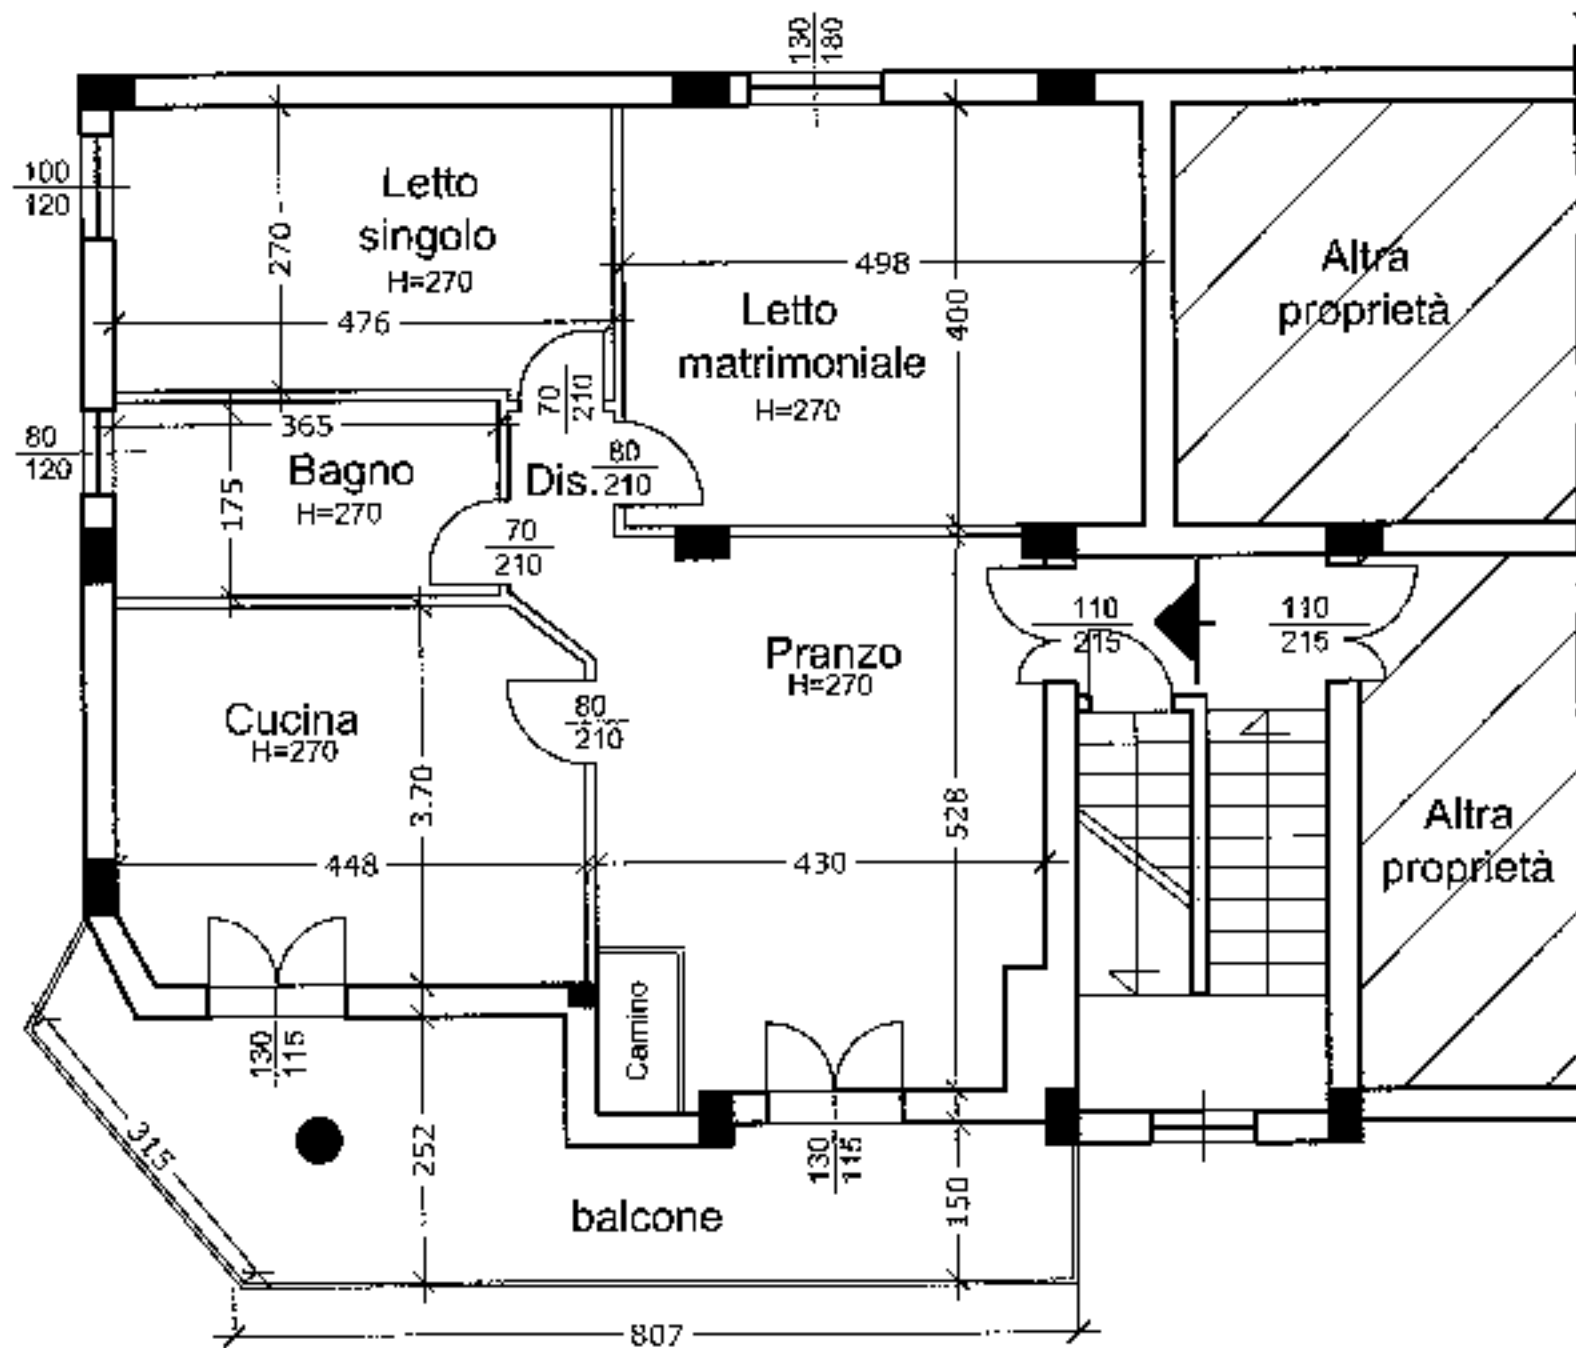

Superficie netta calpestabile:

Letto Matrimoniale	mq 20,00
Letto Singolo	mq 13,00
Bagno	mq 6,80
Cucina-pranzo	mq 16,00
ingresso-soggiorno	mq 22,55
Disimpegno	mq 2,25
Totale	mq 80,50

Superficie Lorda :


Unità Abitativa	mq 93,00
Balcone	mq 18,50



Tav.02 (rilievo)

Pianta primo piano

unità abitativa
Sc. 1:100

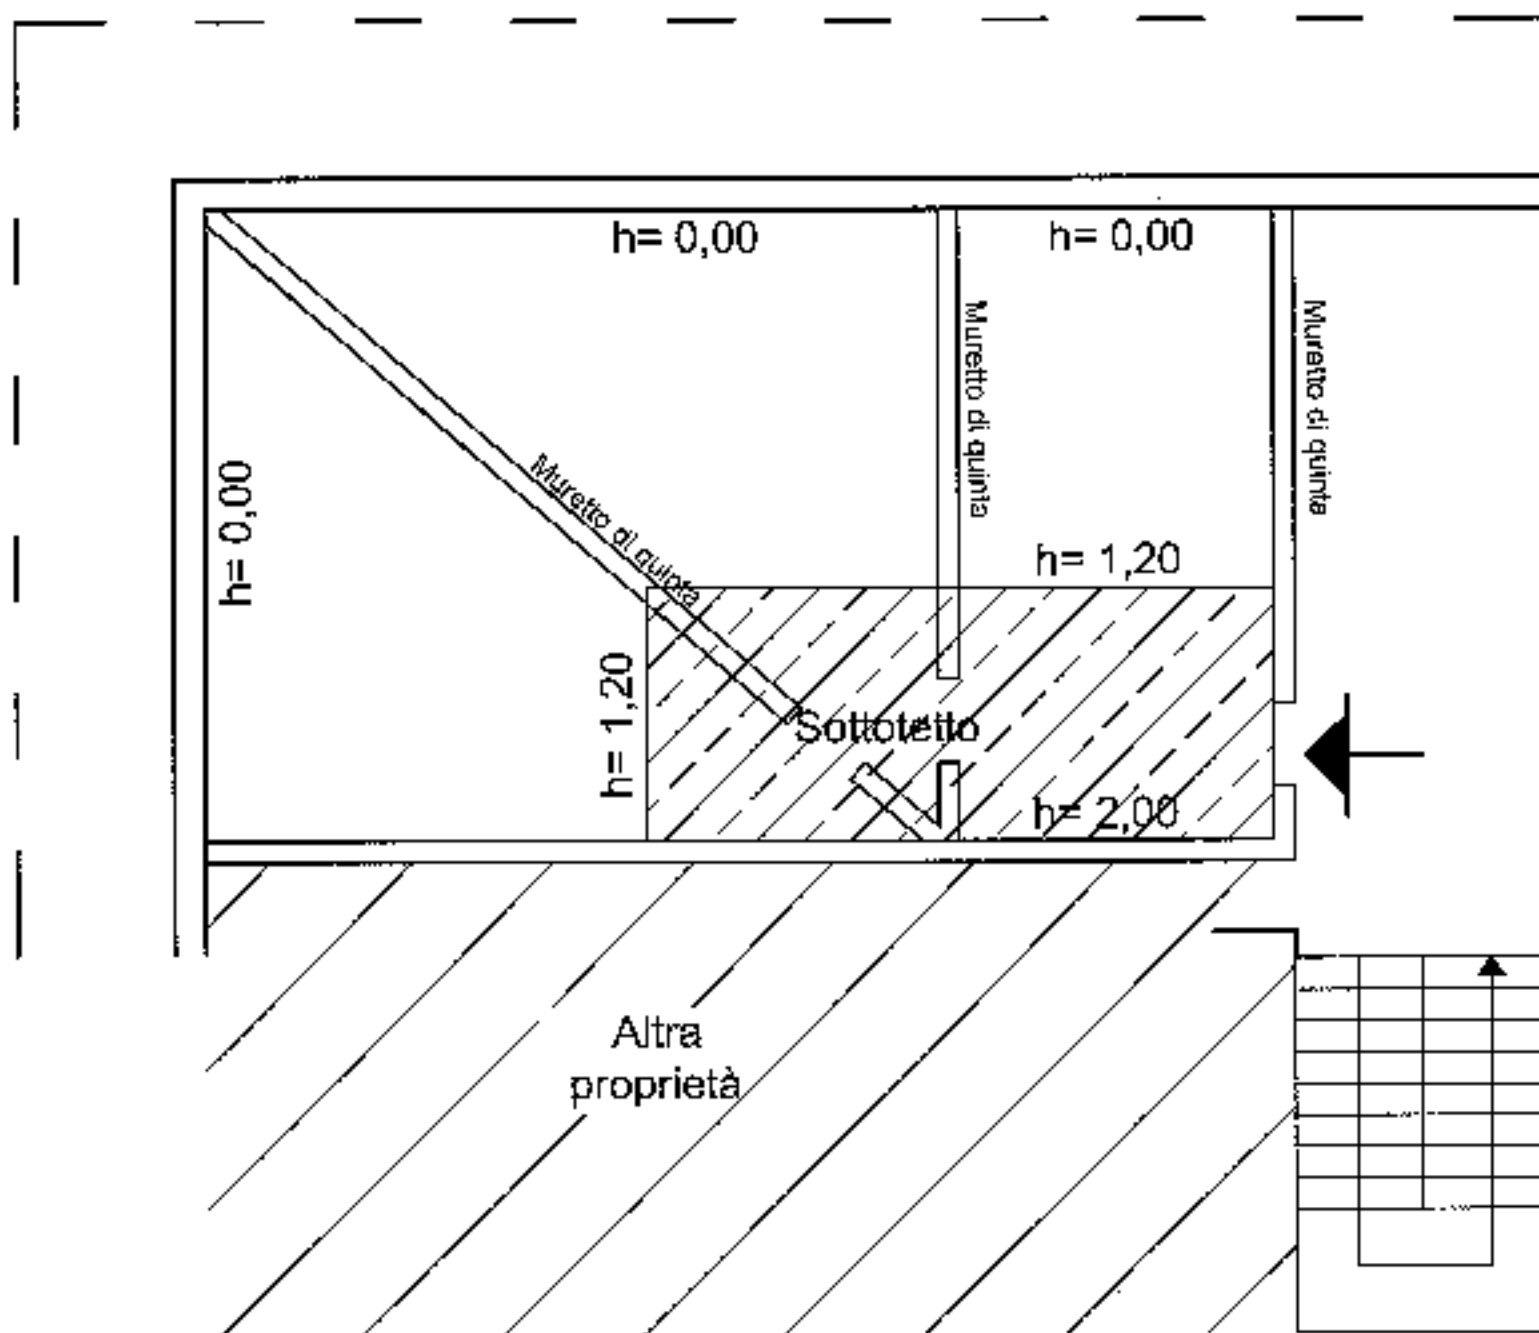

Superficie netta mq 58,70 (finitura al rustico)

Superficie lorda mq 68,50

 Superficie utilizzabile mq 14,40

NB. Coperture in tegole su orditura in travi e arcarecci in legno



Tav.03 (rilievo)

Pianta secondo piano

sottotetto
Sc. 1:100