
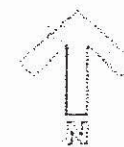


Piano terra

Riferimento foto da N°4 a N°6


Scala 1:50

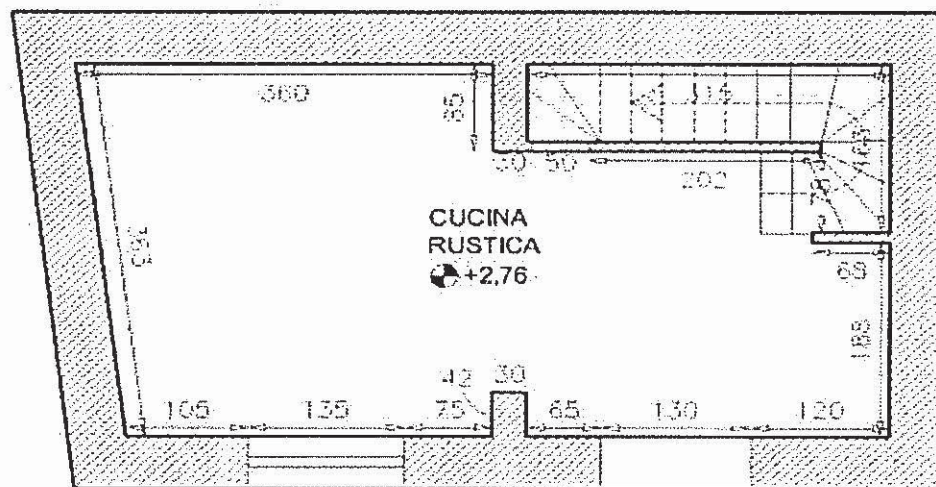

Piano primo

Riferimento foto da N°7 a N°9

Scala 1:50

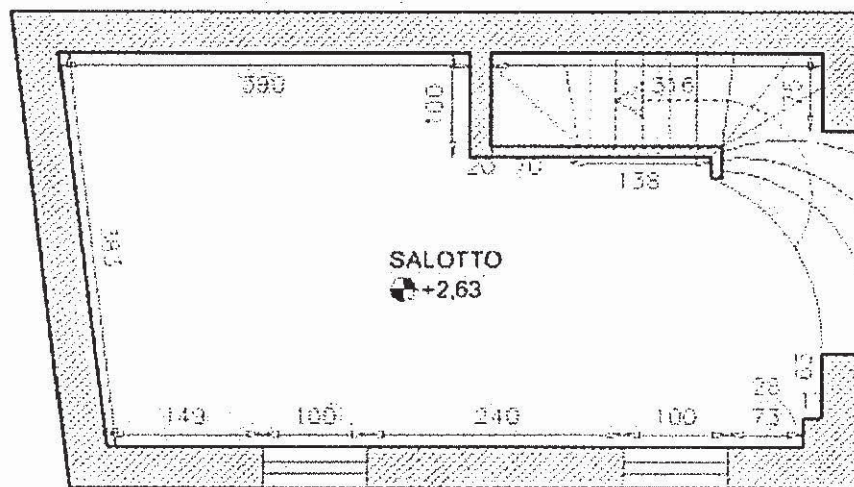

Piano secondo

Riferimento foto da N°10 a N°15

Scala 1:50

