


PIANTA APPARTAMENTO
Ditta
N.C.E.U. foglio 10, particella 331, sub 11

A11.2

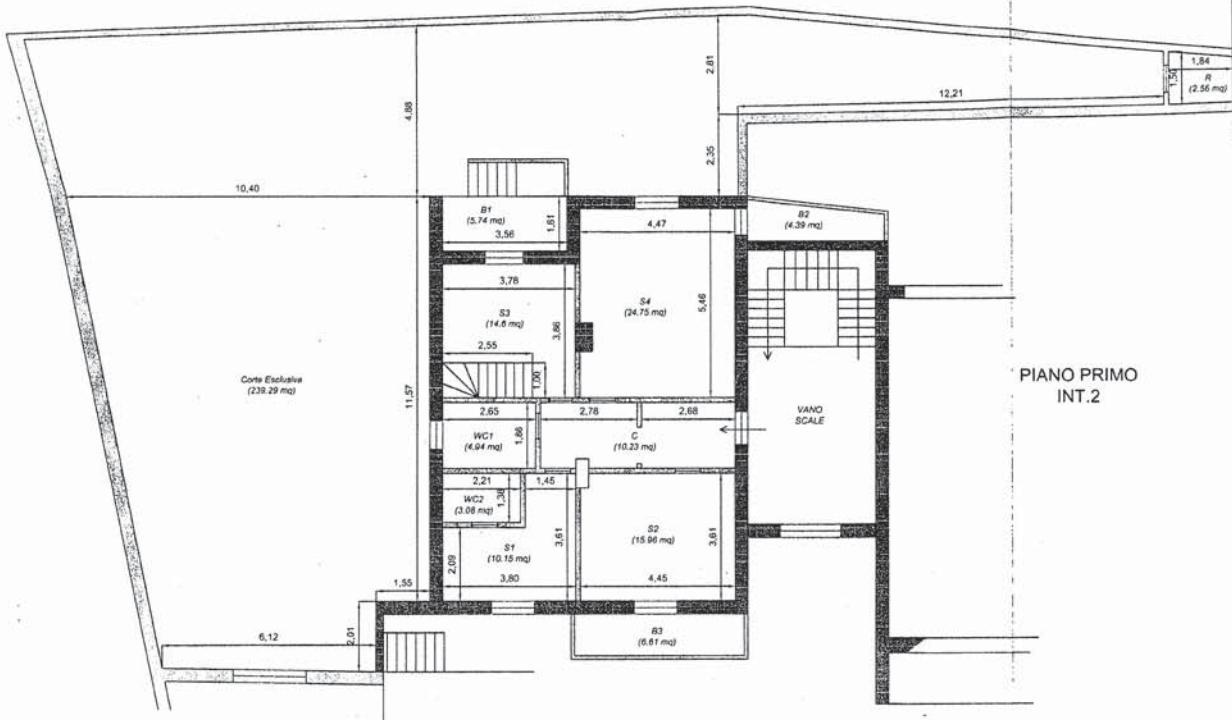

PIANO PRIMO
INT.2

Ing. Marco De Marco



scala 1:100

PIANTA APPARTAMENTO
Ditta
N.C.E.U. foglio 10, particella 331, sub 11

A11.3

