
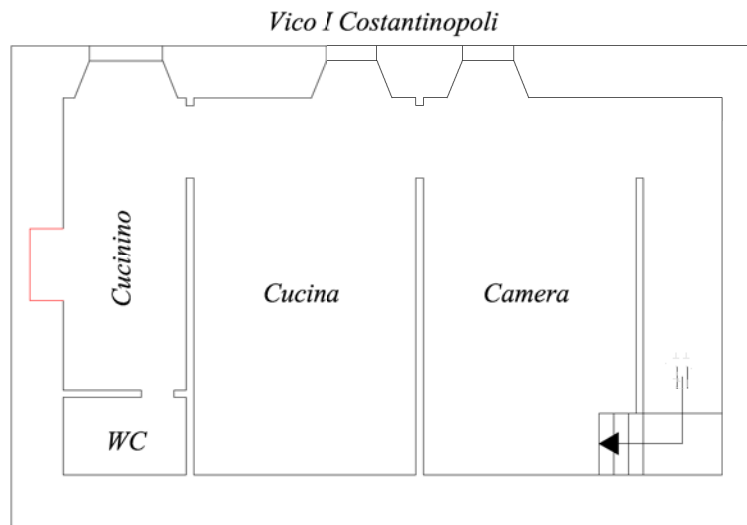


Planimetria alloggio - Scala 1:100

(identificativi catastali: foglio 44, particella 107, sub. 3)

PIANO MEZZANINO S1


Altezza costante pari a 2,85 m

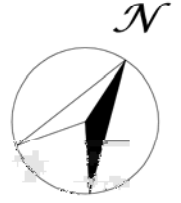

Suolo sottostrada via Giudecca (ora via Cesare Battisti)

PIANO SOTTERRANEO S2

Altezza costante pari a 2,35 m

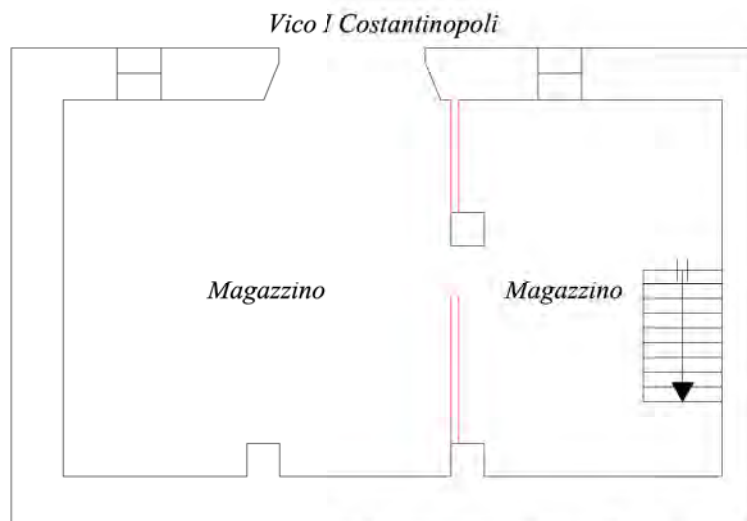

Suolo sottostrada via Giudecca (ora via Cesare Battisti)





Difformità riscontrate rispetto agli identificativi catastali risultanti dal pignoramento




Dimensionamento alloggio - Scala 1:100


(identificativi catastali: foglio 44, particella 107, sub. 3)

PIANO MEZZANINO S1

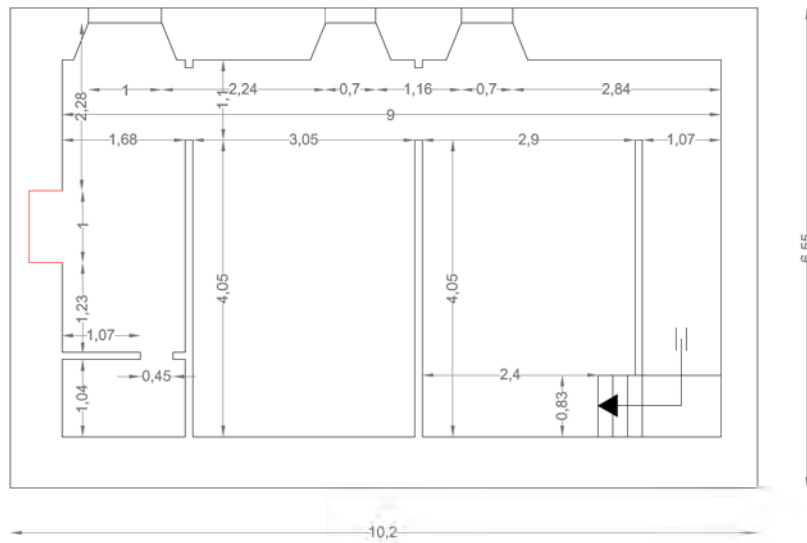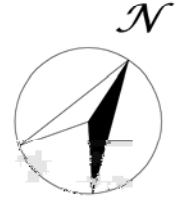

PIANO SOTTERRANEO S2

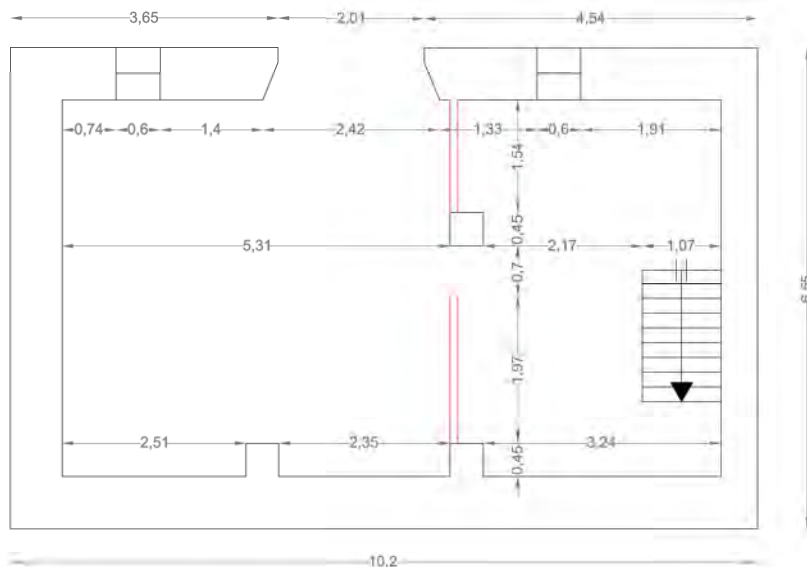

 *Difformità riscontrate rispetto agli identificativi catastali risultanti dal pignoramento*

