


Allegato n°03

- Planimetrie di piano con indicazione delle superfici ed individuazione degli abusi



Planimetria di Piano - Scala 1:200

Fig. 13 part. 1024 sub 5

Piano Terra



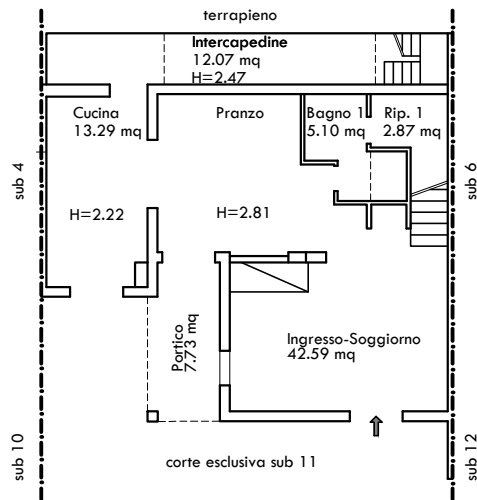


Piano primo

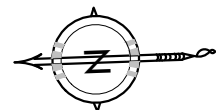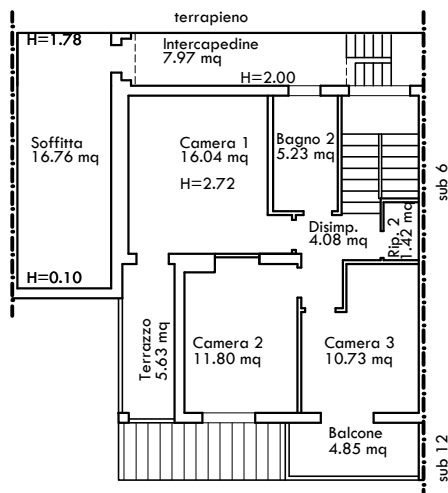


COMMESSA N°	SMZ-001/22	DOCUMENTO N°	00122RT01r00	REV:	00	FOGLIO	2	DI	...
PROJECT N°		DOCUMENT N°				SHEET		OF	

Planimetria di Piano - Scala 1:200 (Individuazione degli abusi)

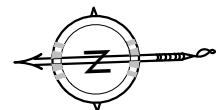
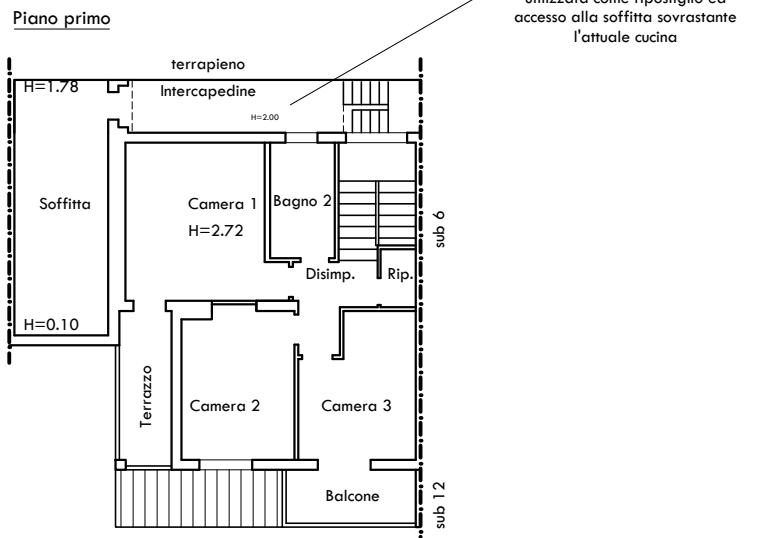
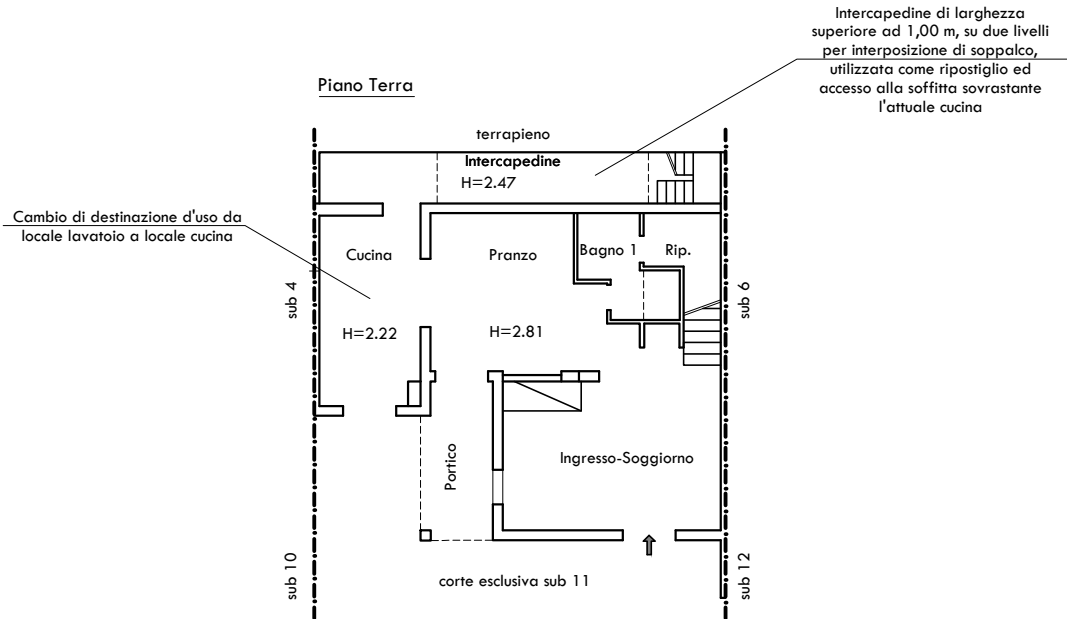


Planimetria di Piano - Scala 1:200 (Rimozione degli abusi - Stato Trasformato)

Piano Terra

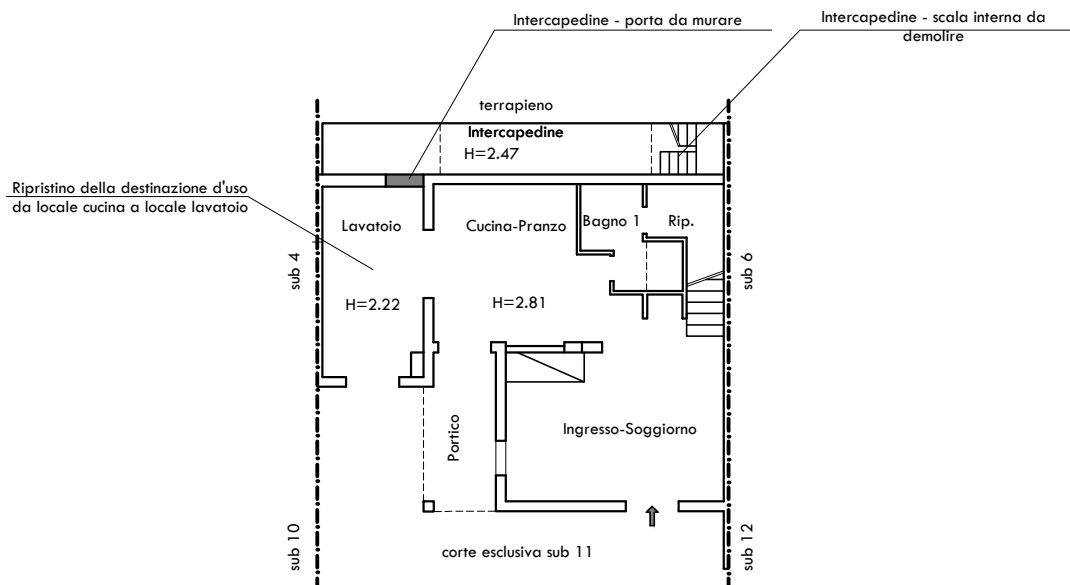

Piano primo

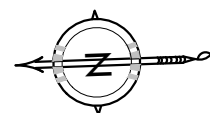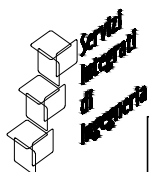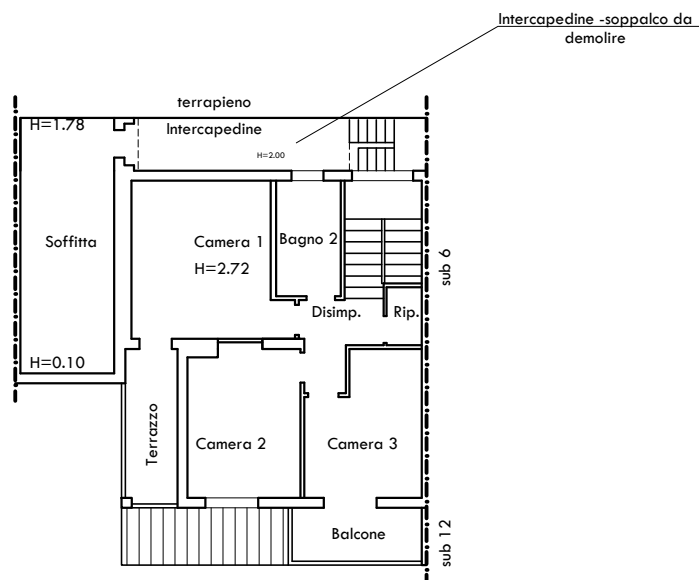

COMMESSA N°	SMZ-001/22	DOCUMENTO N°	00122RT01r00	REV:	00	FOGLIO	4	DI	...
PROJECT N°		DOCUMENT N°				SHEET		OF	