


# ALLEGATO 006

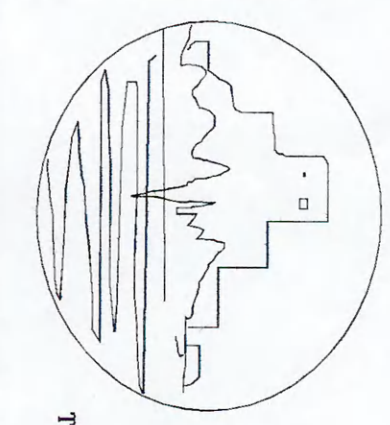



STUDIO TECNICO  
Geom.  
Antonio MINGRONE

Tel. (0989) 21238

Soprintendenza B.A.-P.  
SCALFA (Cagliari) Cagliari

15 OTT 2007

Prot. N. **4449**



Committente: Soc. Kinesis S.r.l.

Oggetto: PROGETTO DIVERSA DISPOSIZIONE PLANIMETRICA PISCINA COPERTA

Comune di  
**S C A L F A**

Tav. n.

- 1 Soprintendenza B.A.-P. Cagliari
- 2 Epuril Des.
- 3 Visti come da
- 4 **4449**
- 5
- 6
- 7
- 8
- 9
- 10
- 11
- 12

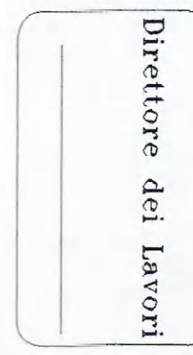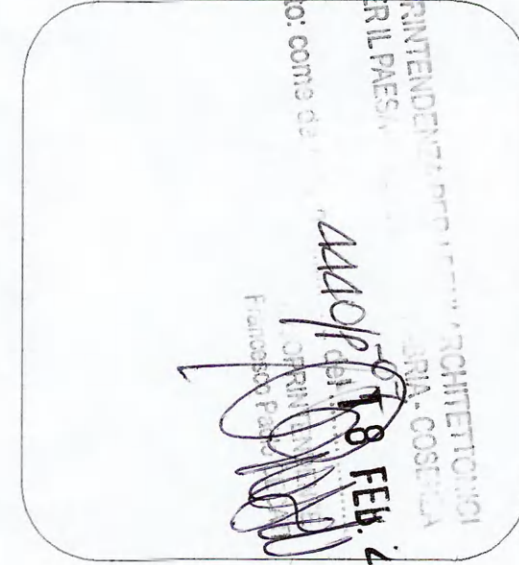



Direttore dei Lavori

Elaborato:

PIANTA PISCINE - TRIBUNA rapp. 1:100  
PIANO TERRENO

**PISCINA COPERTA**  
**PIANTA TRIBUNA Quota + 5.10**

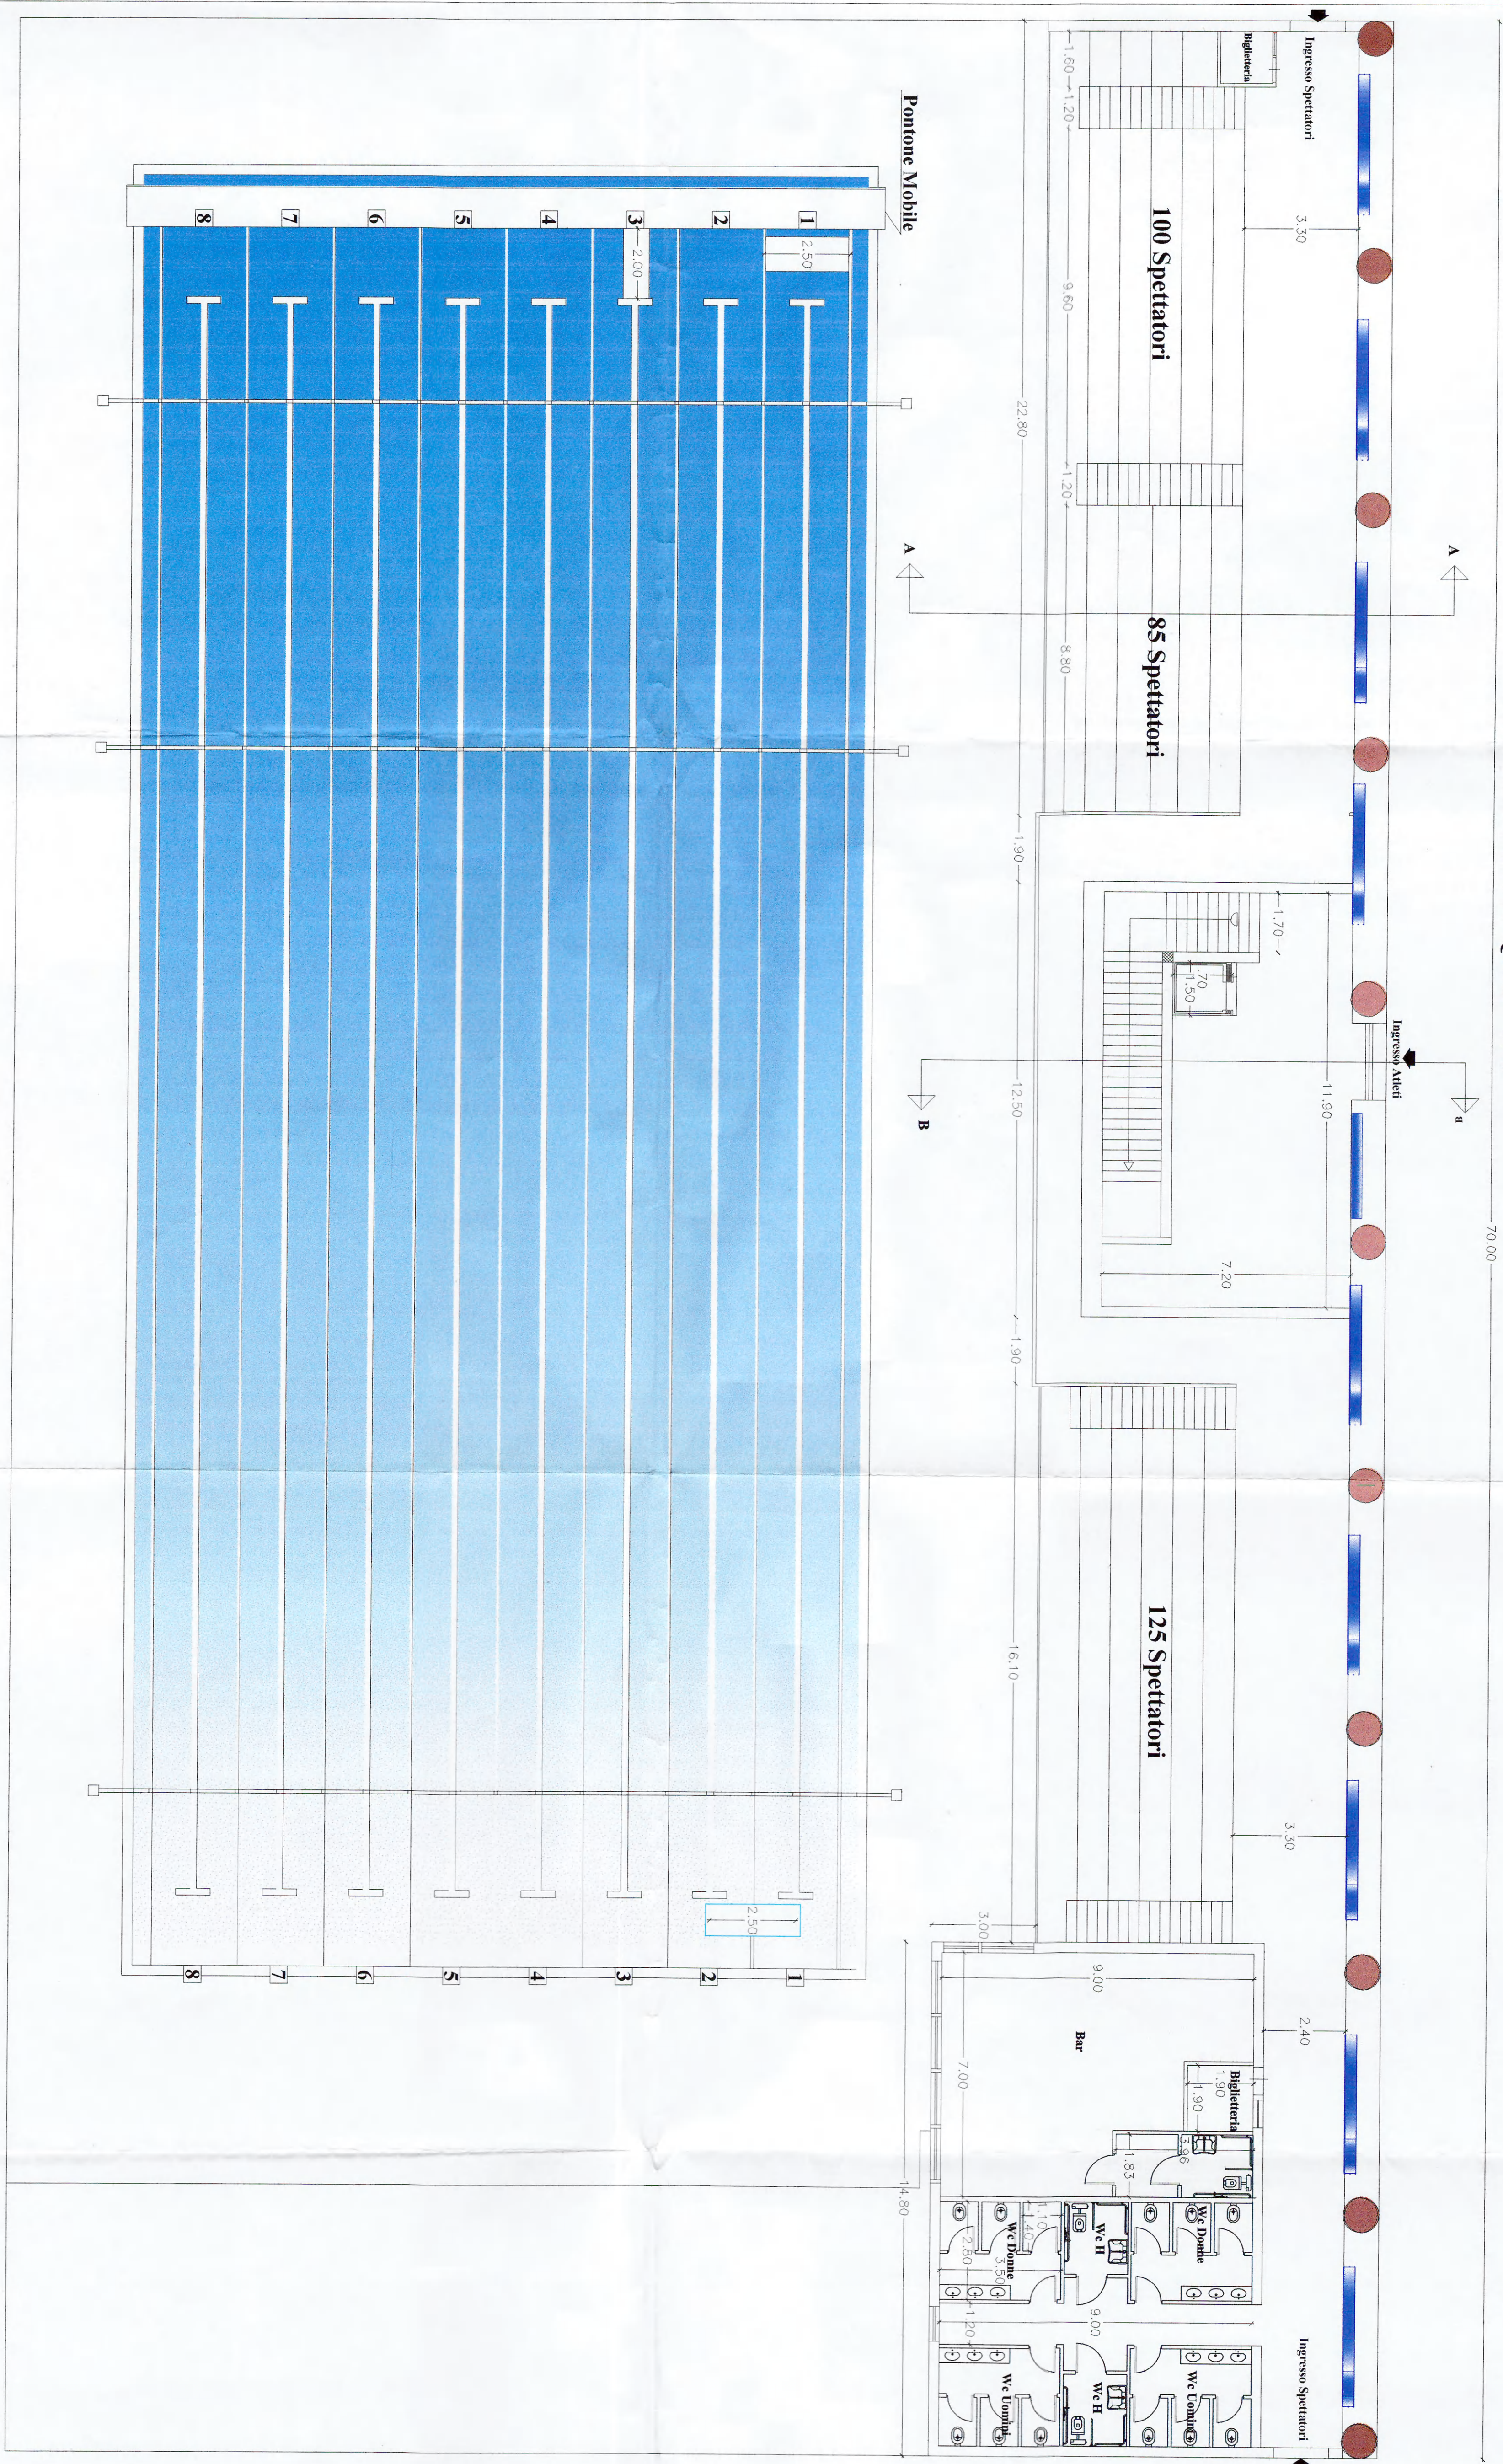

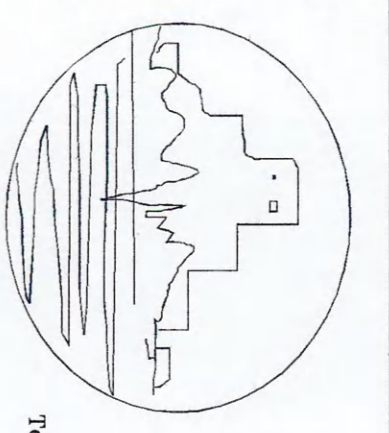

STUDIO TECNICO  
Geom.  
Antonio MINGRONE

Tel. (0985) 21228  
Soprintendenza B.A.P. - Scala (Ca) p/r la Calabria  
15 OTT 2007

Prof. N. 4444/P

Comune di  
**S C A L L E A**

Committente: Soc. Kinesis S.r.l.  
OGGETTO: PROGETTO DIVERSA DISPOSIZIONE PLANIMETRICA PISCINA COPERTA


Tav. n. 1  
2  
3  
4  
5  
6  
7  
8  
9  
10  
11  
A2


SOPRINTENDENZA PER L'ARCHITETTURA  
E PER L'EDILIZIONE CIVILE  
4444/P  
15 FEB 2008  
Firma  
Direttore dei Lavori

Progetto  
Prof. N. 4444/P

Elaborato:  
PIANTA PISCINE - SERVIZI  
PIANO TERRENO  
rapp. 1:100

**PISCINA COPERTA**  
**PIANTA ZONA VASCHE E SERVIZI**  
**PIANO TERRENO**

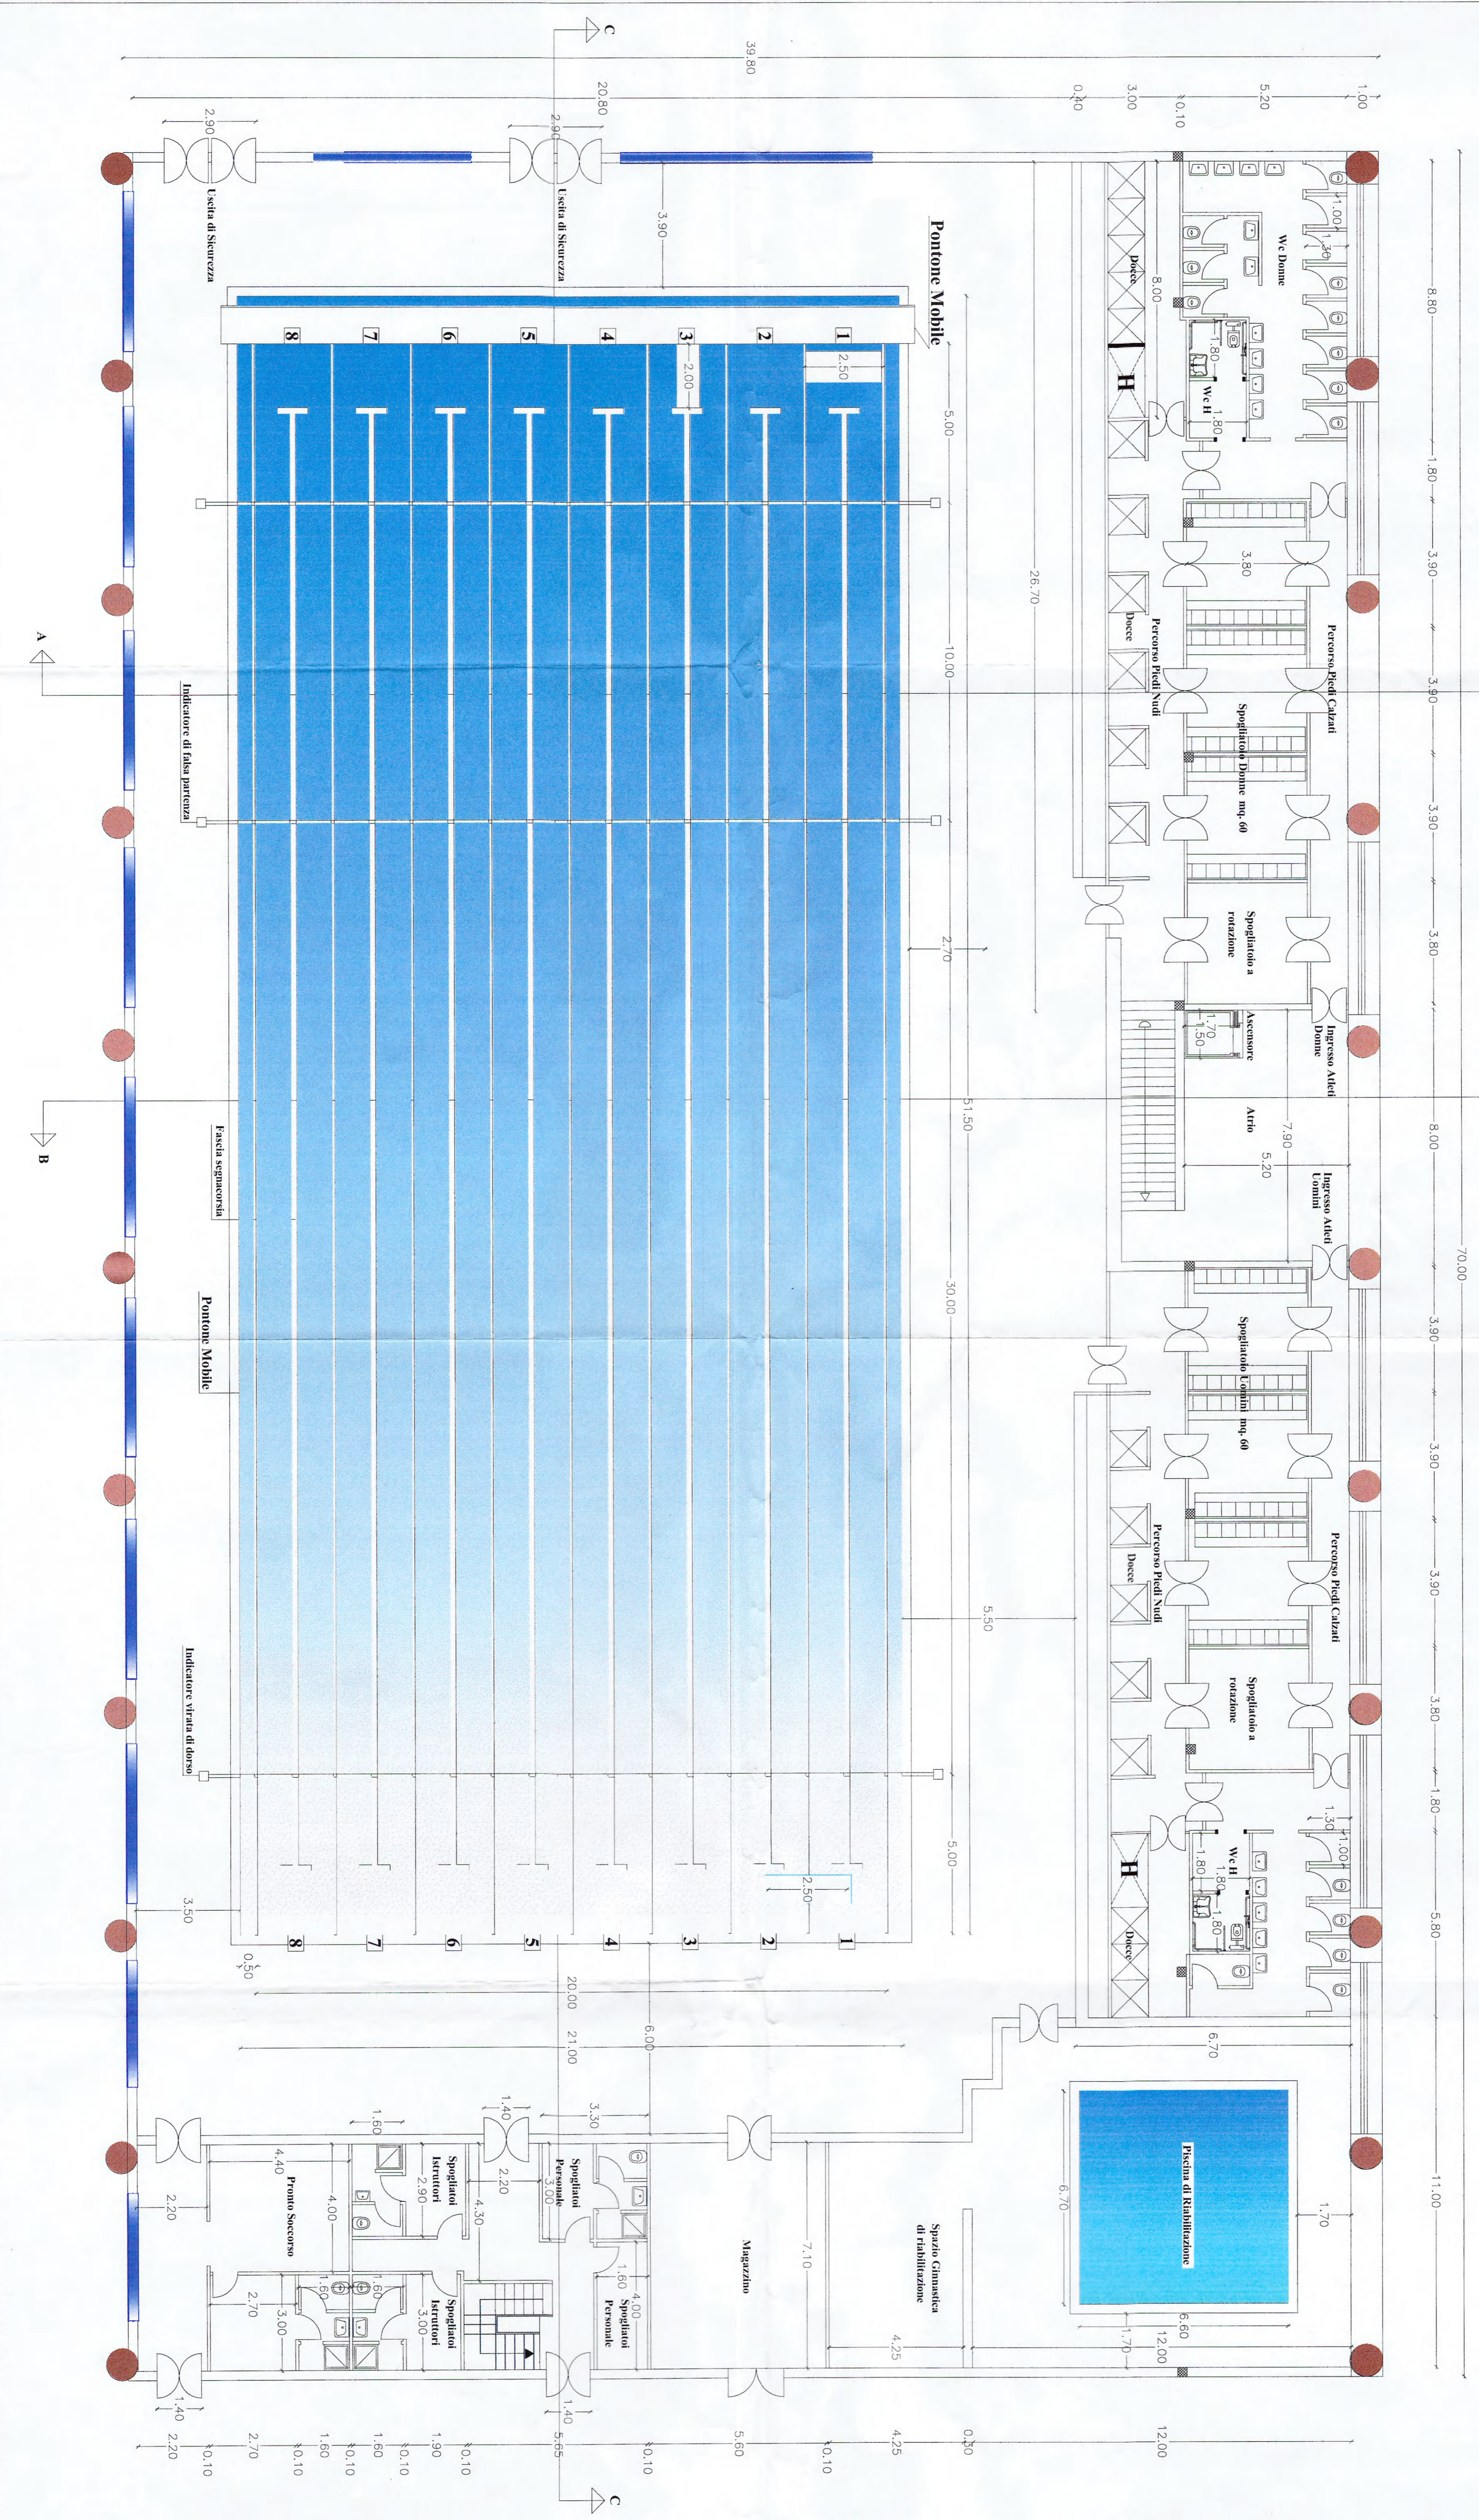

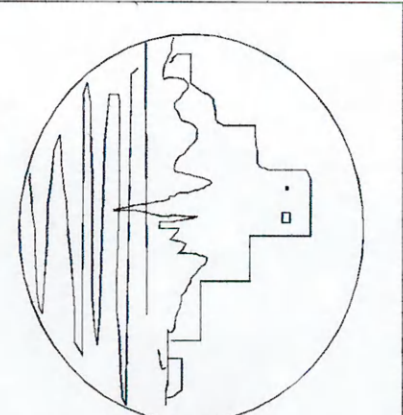

STUDIO TECNICO  
Geom.  
Antonio MINGRONE

Soprintendenza B.A.F.  
per la Calabria  
15 011 2007

Procl. N. 444CP

Tel. (0985) 21228

SCALA (ca)

Comune di **S C A L L E A**

Committente: Soc. Kinesis S.r.l.  
OGGETTO: PROGETTO DIVERSA DISPOSIZIONE PLANIMETRICA PISCINA COPERTA

- Tav. n. **SOPRINTENDENZA PER I BENI ARCHITETTONICI E PER IL PAESAGGIO**  
**2007**  
**15 FEB. 2008**  
Valido come da nota n. 444CP/15 FEB. 2008  
Fascicolo n. 444CP
- 1
  - 2
  - 3
  - 4
  - 5
  - 6
  - 7
  - 8
  - 9
  - 10
  - 11



Direttore dei Lavori

Elaborato:  
PIANTA LOCALI TECNICI rapp. 1:100  
PIANO SEMINTERRATO

PIANTA SEMINTERRATO QUOTA -2.50 MT.

