



Direzione Provinciale di Avellino Ufficio Provinciale - Territorio - Direttore DOTTOR TOMMASO FLAGIELLO

Vis. Tel. (0.90 euro)

Comune: (AV) VENTICANO
Foglio: 15

Scala originale: 1:2000
Dimensione cornice: 534.001 x 378.000 metri
11-Ott-2022 18:29:20
pratica T405656/2022



**Agenzia del Territorio
CATASTO FABBRICATI
Ufficio Provinciale di
Avellino**

Dichiarazione protocollo n. AV0169401 del 27/08/2008
Planimetria di u.i.u. in Comune di Venticano
Via Casa Arse


civ. SNC

Identificativi Catastali:
Sezione:
Foglio: 15
Particella: 466
Subalterno:

Compilata da:
Colarusso Andrea
Isoritto all'albo:
Ingegneri
Prov. Avellino

N. 806

Scheda n. 1 Scala 1: 500

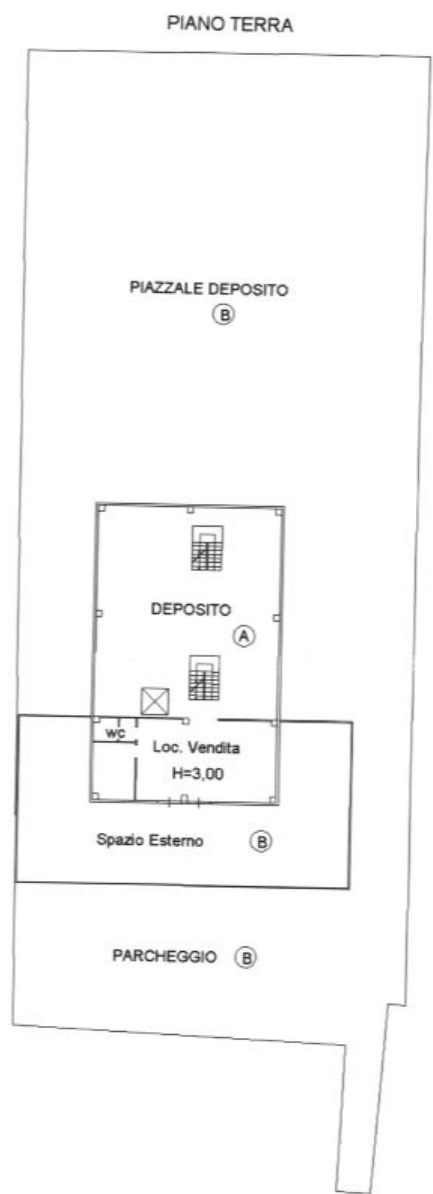

Ultima planimetria in atti

Data: 04/11/2022 - n. T160676 - Richiedente: SNTMRA72E14A783Z

Totale schede: 1 - Formato di acquisizione: A4(210x297) - Formato stampa richiesto: A4(210x297)

Catasto dei Fabbricati - Situazione al 04/11/2022 - Comune di VENTICANO(L.7:9) - < Foglio 15 - Particella 466 - Subalterno >