

**TRIBUNALE DI NAPOLI
SEZIONE QUINTA CIVILE**

Allegato C

Rilievo planimetrico





R.G. n. 393/2020
G.E.: M. Ciccarelli
CTU: arch. Barbara Aragona



Rilievo planimetrico

scala 1:100

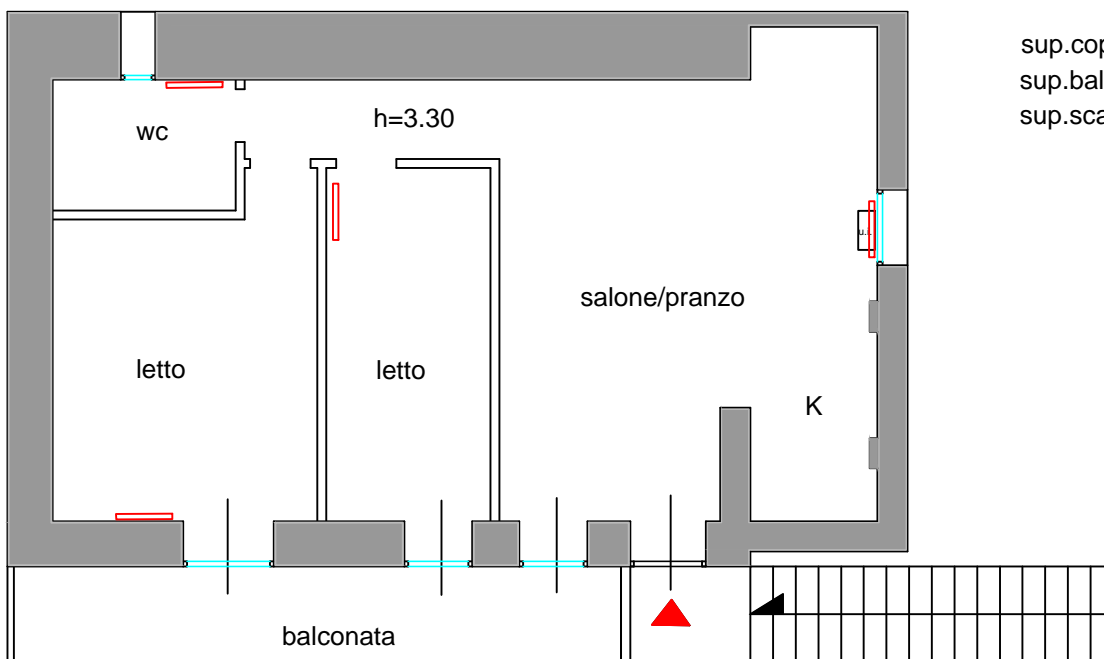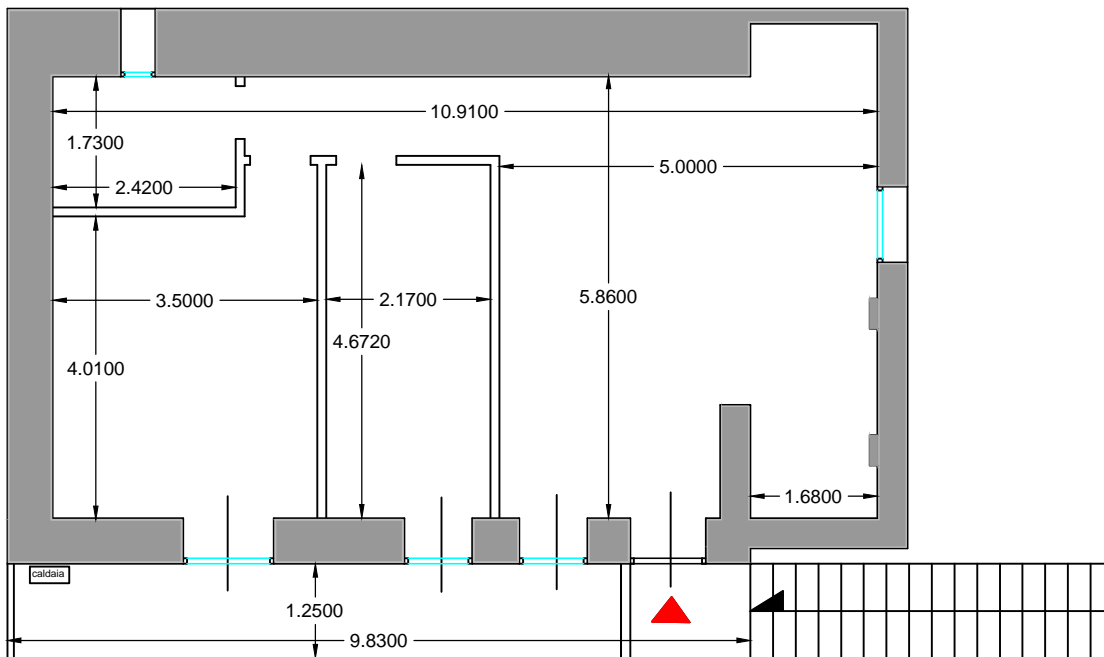

sup.coperta: 66.50mq
sup.balconata: 12.20mq
sup.stadla: 6mq

