


TRIBUNALE DI NAPOLI

IMMOBILE SITO IN
VIA ARENACCIA N.173, SCALA "F", 1° PIANO, INT. 1
N,C,E,U, sez VIC, fg,10, part, 59, sub 140 cat, A/4
NAPOLI

RILIEVO PLANIMETRICO

SCALA 1:100

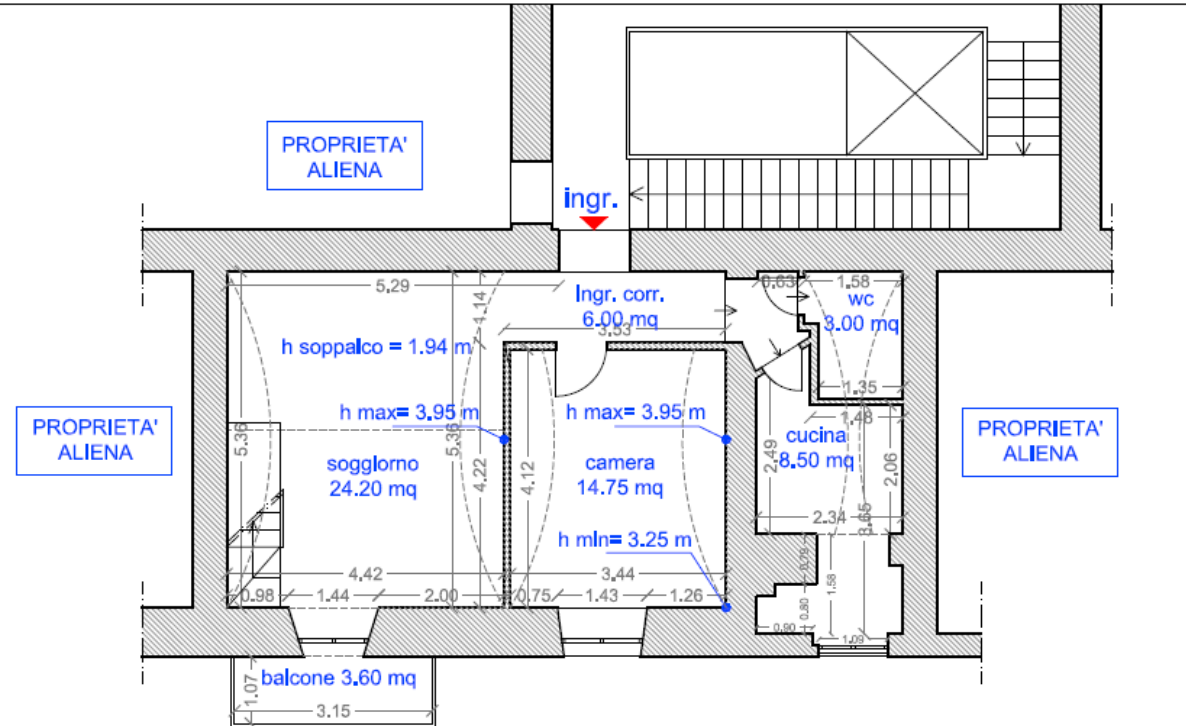

VIA ARENACCIA

Calcolo Superficie utile int. (S.u.)

TIPOLOGIA		mq
s.u.	INGR/CORR	6,00
s.u.	SOGGIORNO	24,20
s.u.	CAMERA	14,75
s.u.	CUCINA	8,50
s.u.	WC	3,00
s.u.	SOPPALCO	10,80
s.u.	RIP	4,10
totale		71,35
S.U.		

SOPPALCO

