


STATO DI FATTO - PIANTA
(C.F. fl.35 p.lla 1285 sub.1)

piano terra

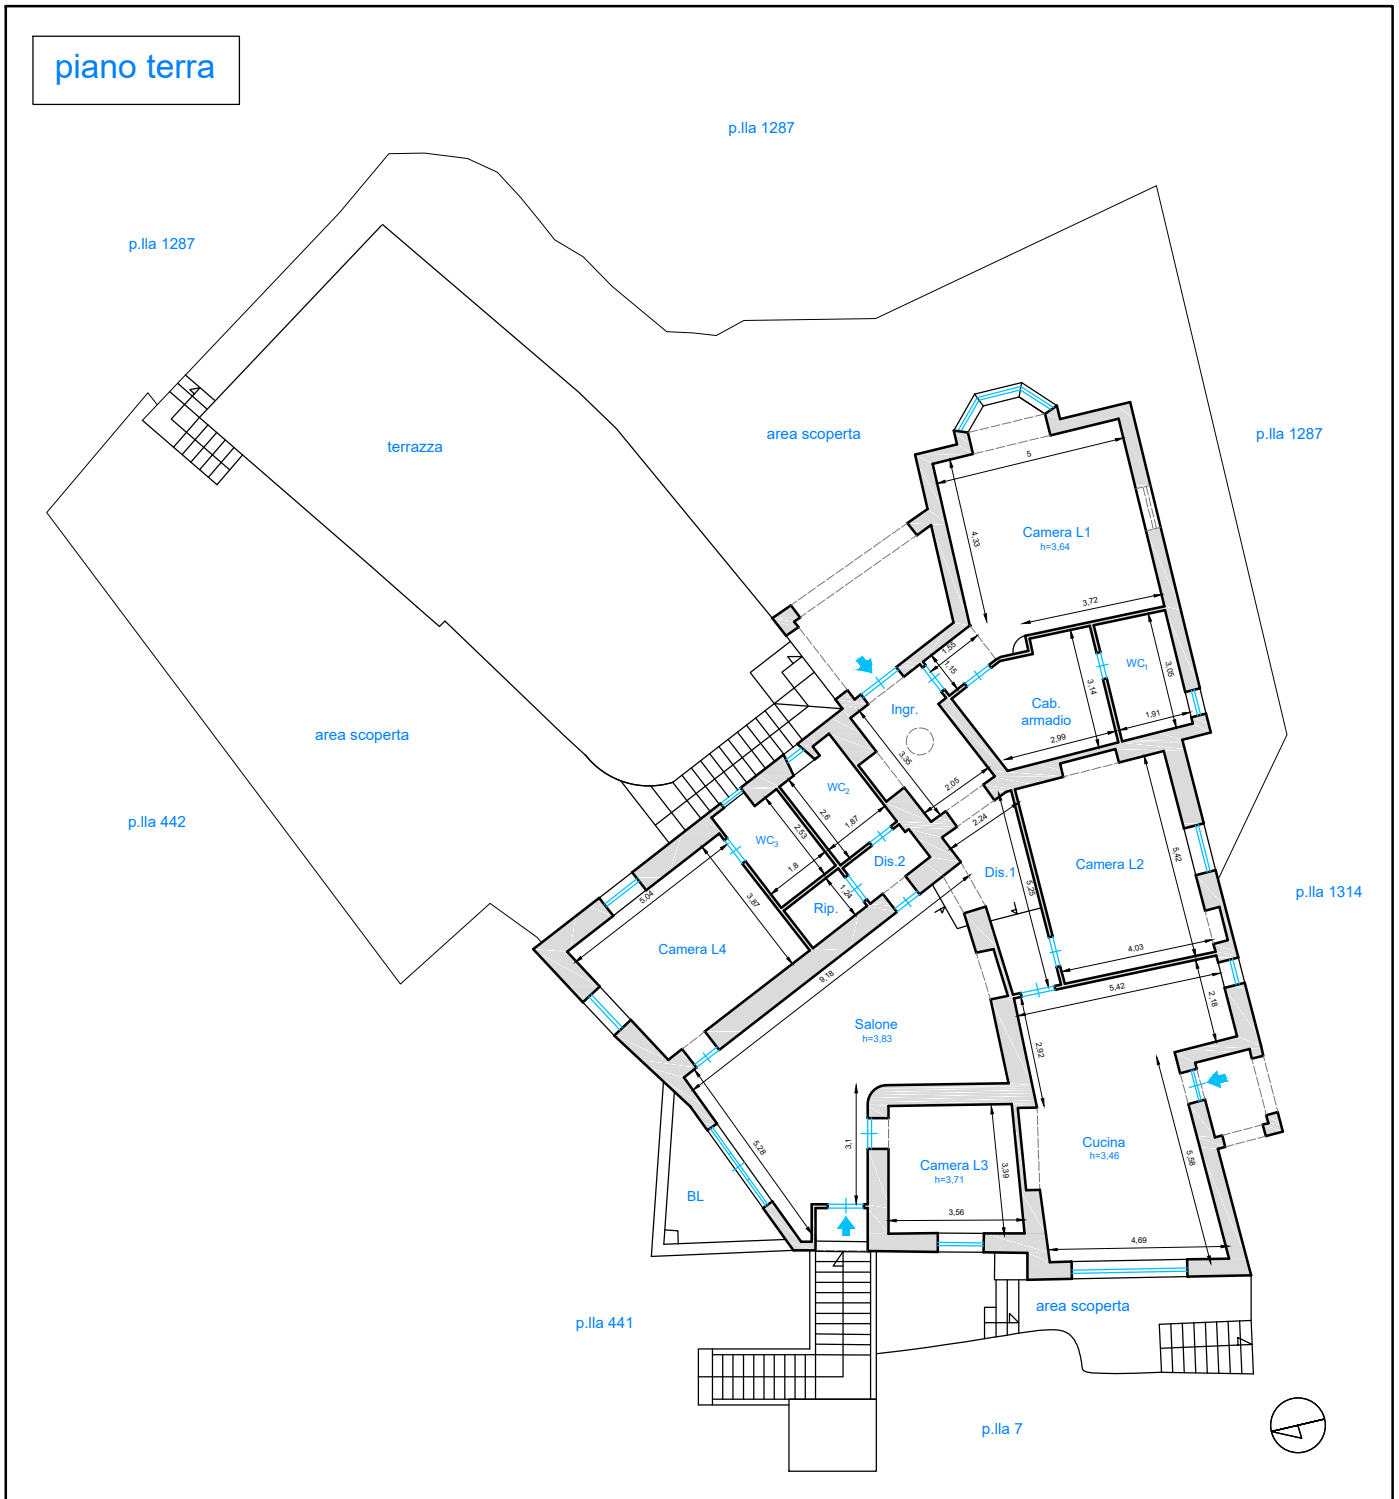

STATO DI FATTO - PIANTA
(C.F. fl.35 p.Ila 1285 sub.1)

piano seminterrato

