Data presentazione: 26/11/1979 - Data: 22/09/2023 - n. T79606 - Richiedente: PLMFNC61H52F839U

MODULARIO
F. - Cat. S. T. - 366

MOD. A (*Nuovo Catasto Edilizio Urbano*)

Lire 100

MINISTERO DELLE FINANZE

DIREZIONE GENERALE DEL CATASTO E DEI SERVIZI TECNICI ERARIALI

NUOVO CATASTO EDILIZIO URBANO

(R. DECRETO-LEGGE 13 APRILE 1939, N. 652)

Planimetria dell'immobile situato nel Comune di Ercolano *Via* Alessandro Rossi n°74

Ditta

Allegata alla dichiarazione presentata all'Ufficio Tecnico Erariale di Napoli

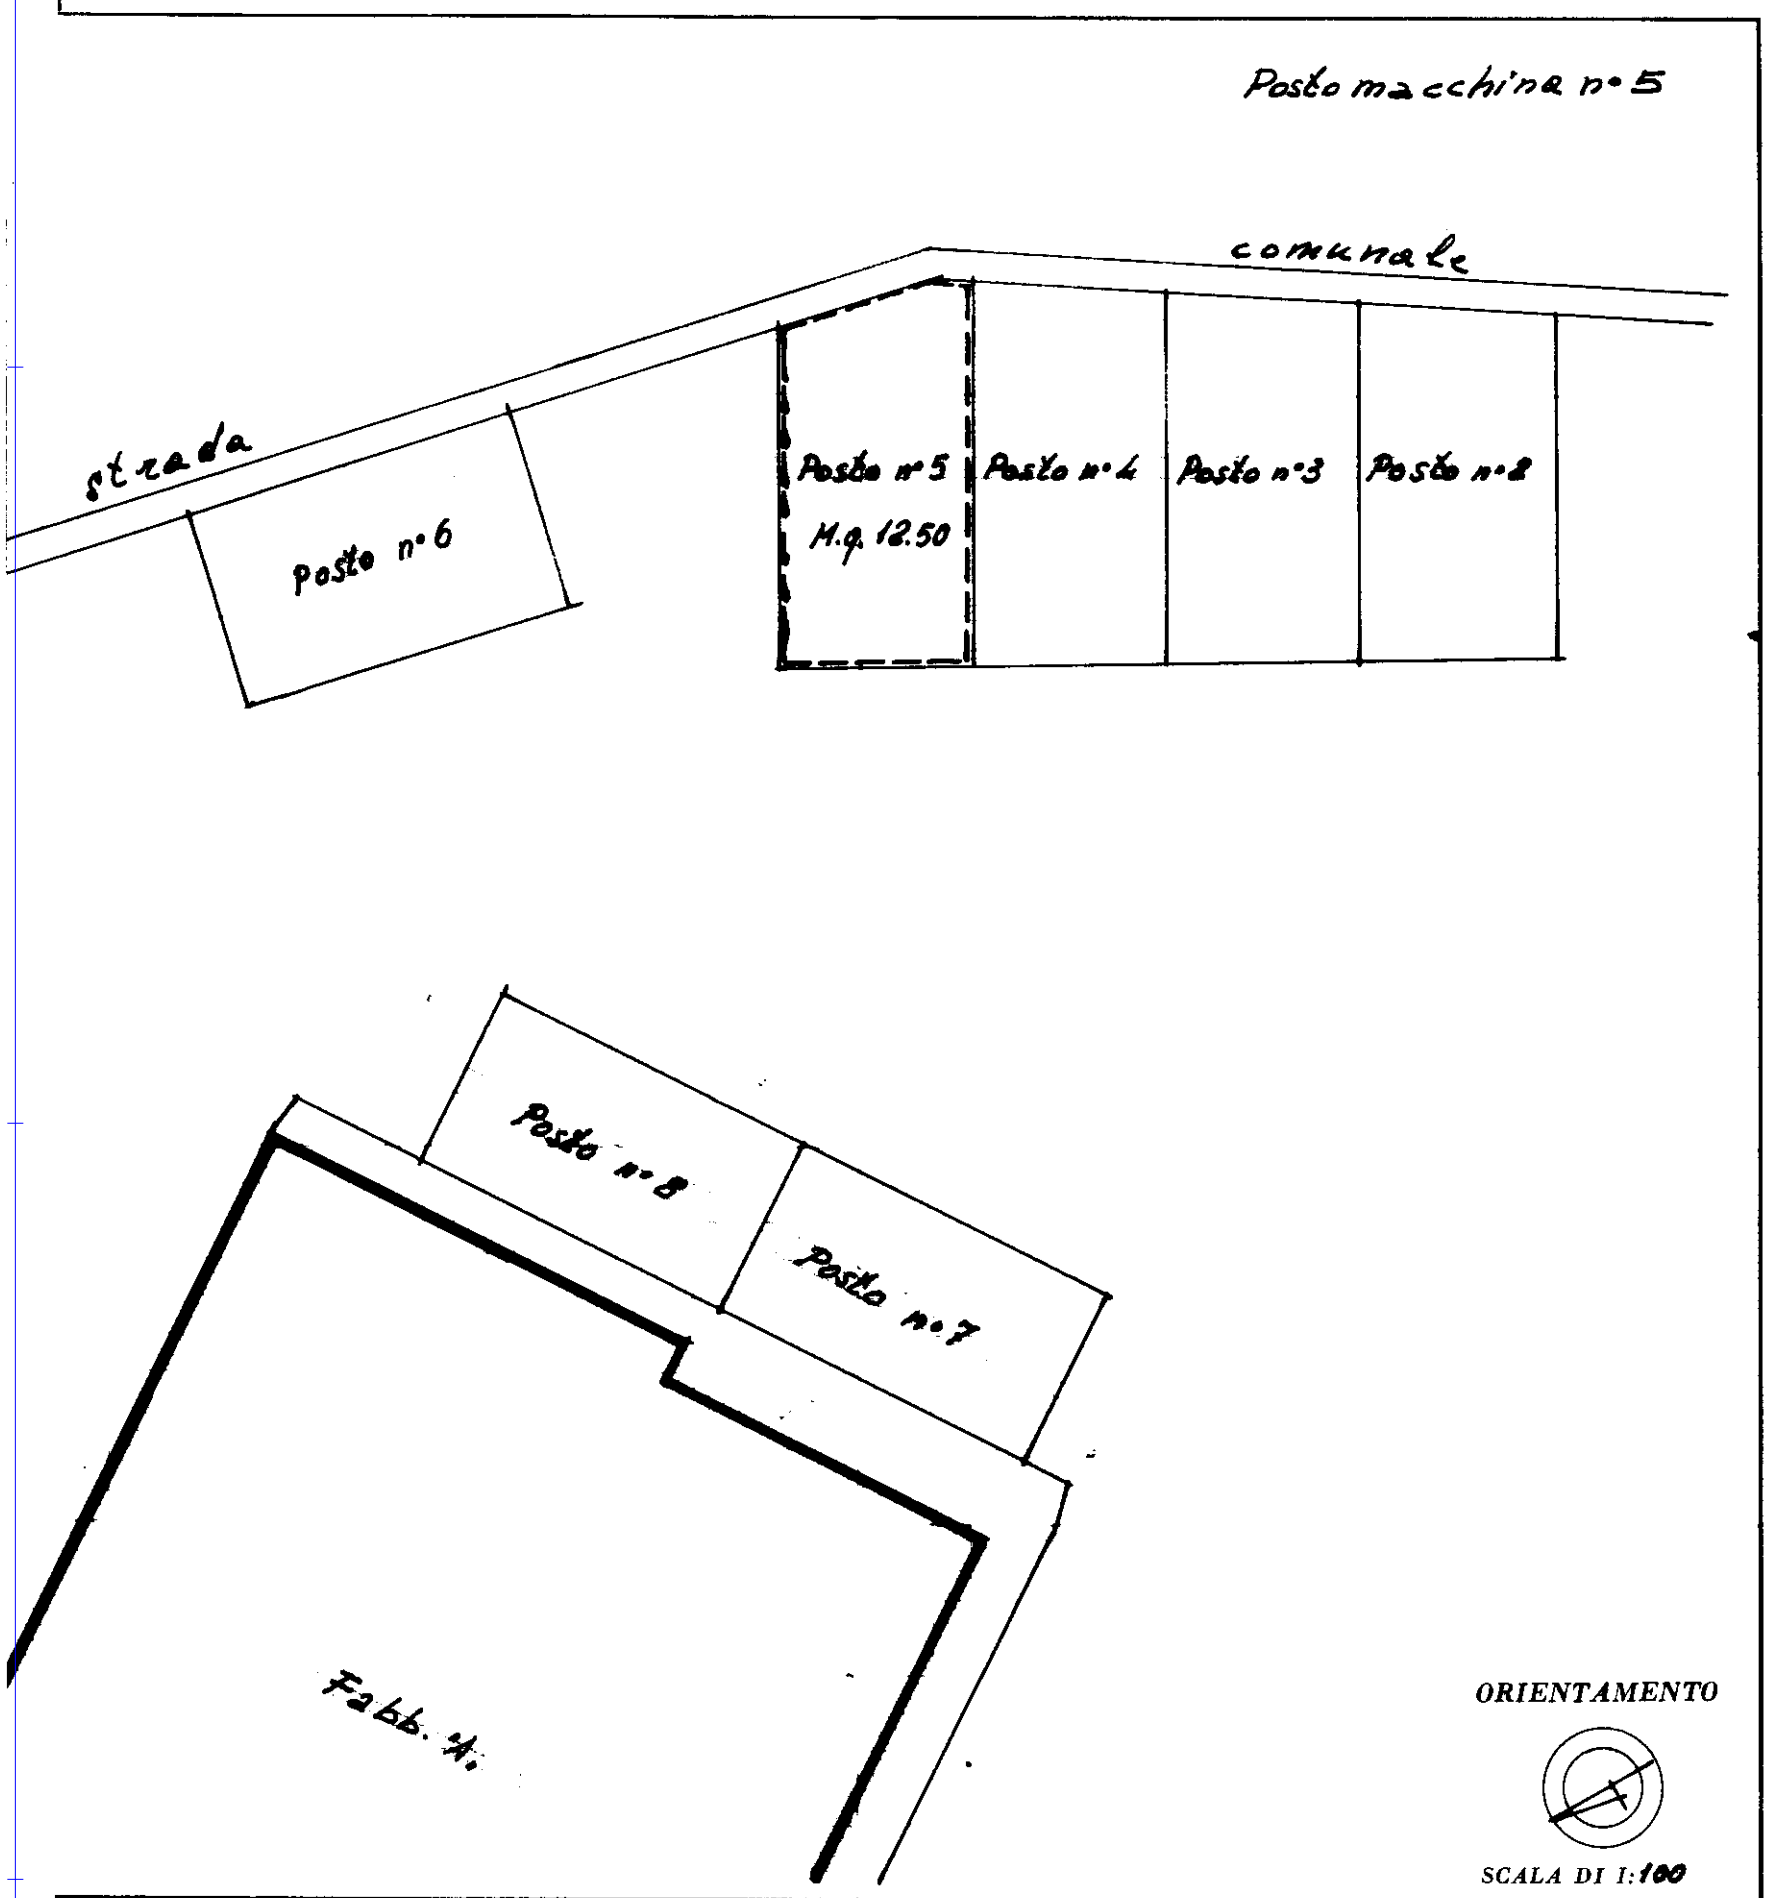

SPAZIO RISERVATO PER LE ANNOTAZIONI D'UFFICIO

Compilata dall'

Iscritto all' Albo

della Provincia

DATA

PROT. N°

F 12

I.P.S.-OFFICINA C.V. - ROMA

Data presentazione: 26/11/1979 - Data: 22/09/2023 - n. T79606 - Richiedente: PLMFNC61H52F839U
Totale schede: 1 - Formato di acquisizione: A3(297x420) - Formato stampa richiesto: A3(297x420)
Ultima planimetria in atti

Catasto dei Fabbricati - Situazione al 22/09/2023 - Comune di ERCOLANO(H243) - < Foglio 18 - Particella 1144 - Subalterno 4 >
VIA ALESSANDRO ROSSI n. 5 Piano 1
Visura telematica - Direzione Provinciale NAPOLI - Ufficio Provinciale - Territorio
Powered by Capitaleitalia S.P.A. NG CA 3 Serial#: 789d0f81e615109d1e6c88cfba13b0b0